


LEGENDA MÍSTNOSTÍ

Č.M.	NÁZEV MÍSTNOSTI	m²	POVRCH PODLAHY	OZ.	POVRCH STĚN	POVRCH STROPU	S.H.
2.V1	VÝTAHOVÁ VERTIKÁLA	5,78	–	–		–	–
2.01	DENNÍ POBYT	18,36	PVC 1	A1		–	–
2.02	PŘEDSÍŇ	2,06	PVC 1	A1	KERAMICKÝ OBKLAD v = 2000	–	–
2.03	WC	1,74	PVC 1	A1	KERAMICKÝ OBKLAD v = 2000	–	–

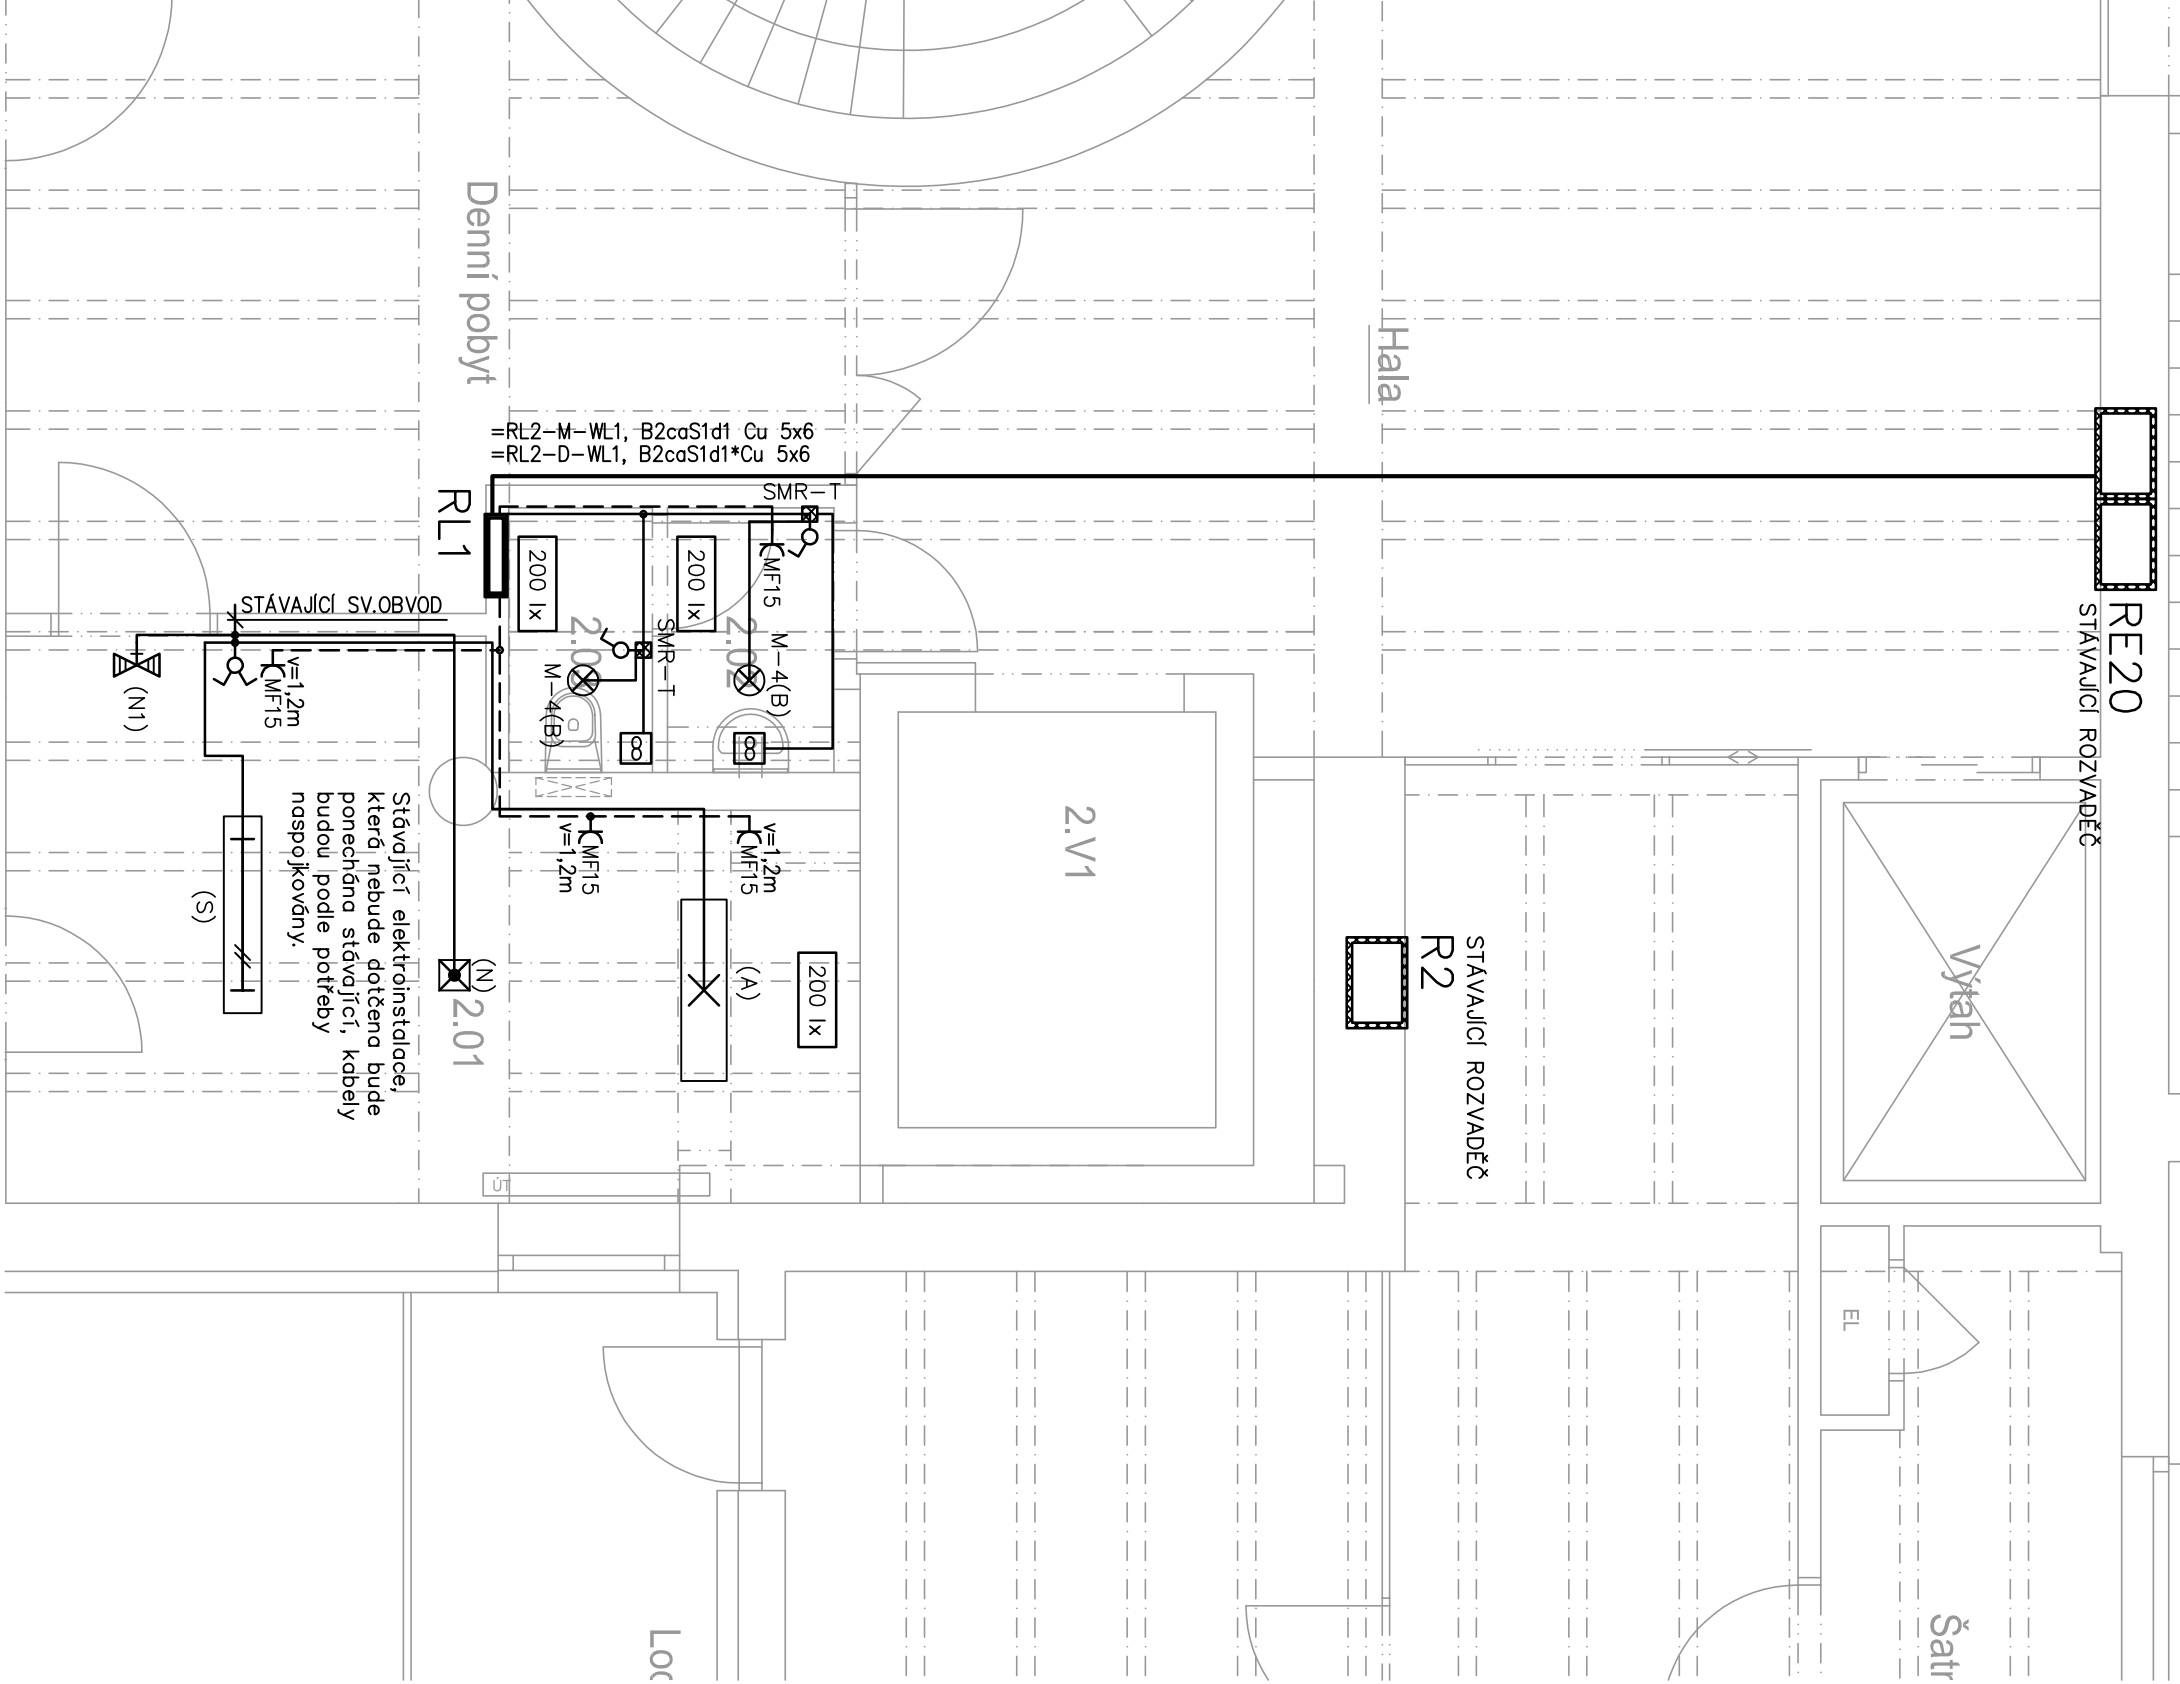

Profese:

EL

Odpovědný projektant:

ING. KLEIN PAVEL

Zpracovatel dílu:

Ing. Pavel Klein
Lidická 675, 667 01 Žďalochovice
Tel: +420 603 708 116
E-mail: klein.p@seznam.cz

Investor:

Nemocnice Kyjov, příspěvková organizace
Strážovská 1247/22, 697 01 Kyjov
Tel: +420 518 601 111
www.nemkij.cz

AutORIZACE:

Akce:

REKONSTRUKCE GYNEKOLOGICKO-PORODNICKÉHO PAVILONU - VÝTAH V BUDOVĚ E

Objekt:

PAVILON E - VÝTAH

Datumn:

09 - 2025

Stupeň:

PRO PROVEDENÍ STAVBY

Formát:

2 A4

Zakázkové číslo:

DPS 20 - 2025

Paré:

Obsah:

Elektroinstalace 2.NP

Revize

Vypracoval

Popis revize

Datum

±0,000 = 219,580 m.n.m.

ROZVODNÁ SOUSTAVA

3 NPE AC 400 V / TN-S
1 NPE AC 230 V / TN-S

OCHRANA PŘED ÚRAZEM ELEKTRICKÝM PROUDEM (ZAKLADNÍ OCHRANA, OCHRANA PŘI PORUŠĚ)

DLE ČSN EN 61140

OCHRANNÉ OPATŘENÍ DLE ČSN 332000-4-41 ed. 3

AUTOMATICKÉ ODPOJENÍ OD ZDROJE DVOJITÁ NEBO ZESÍLENÁ IZOLACE

1

2

