

PODÉLNÝ PROFIL M 1:1000/100
SO 111 - OKRUŽNÍ KŘÍŽOVATKA NA KÚ

RONDEL:

DRUH POVRCHU ÚZEMÍ
KATASTRÁLNÍ ÚZEMÍ
KRAJ:

ORNÁ PŮDA	SILNICE	ORNÁ PŮDA	SILNICE	ORNÁ PŮDA
VOJKOVICE				
JIHOMORAVSKÝ				

SKLONOVÉ POMĚRY:

MĚŘÍTKA:
1: 1000., 1: 100.

KÓTY NIVELETY:


KÓTY TERÉNU:

SROVNÁVACÍ ROVINA:

STANIČENÍ:

VZDÁLENOST PŘ. ŘEZŮ:

SMĚROVÉ POMĚRY:

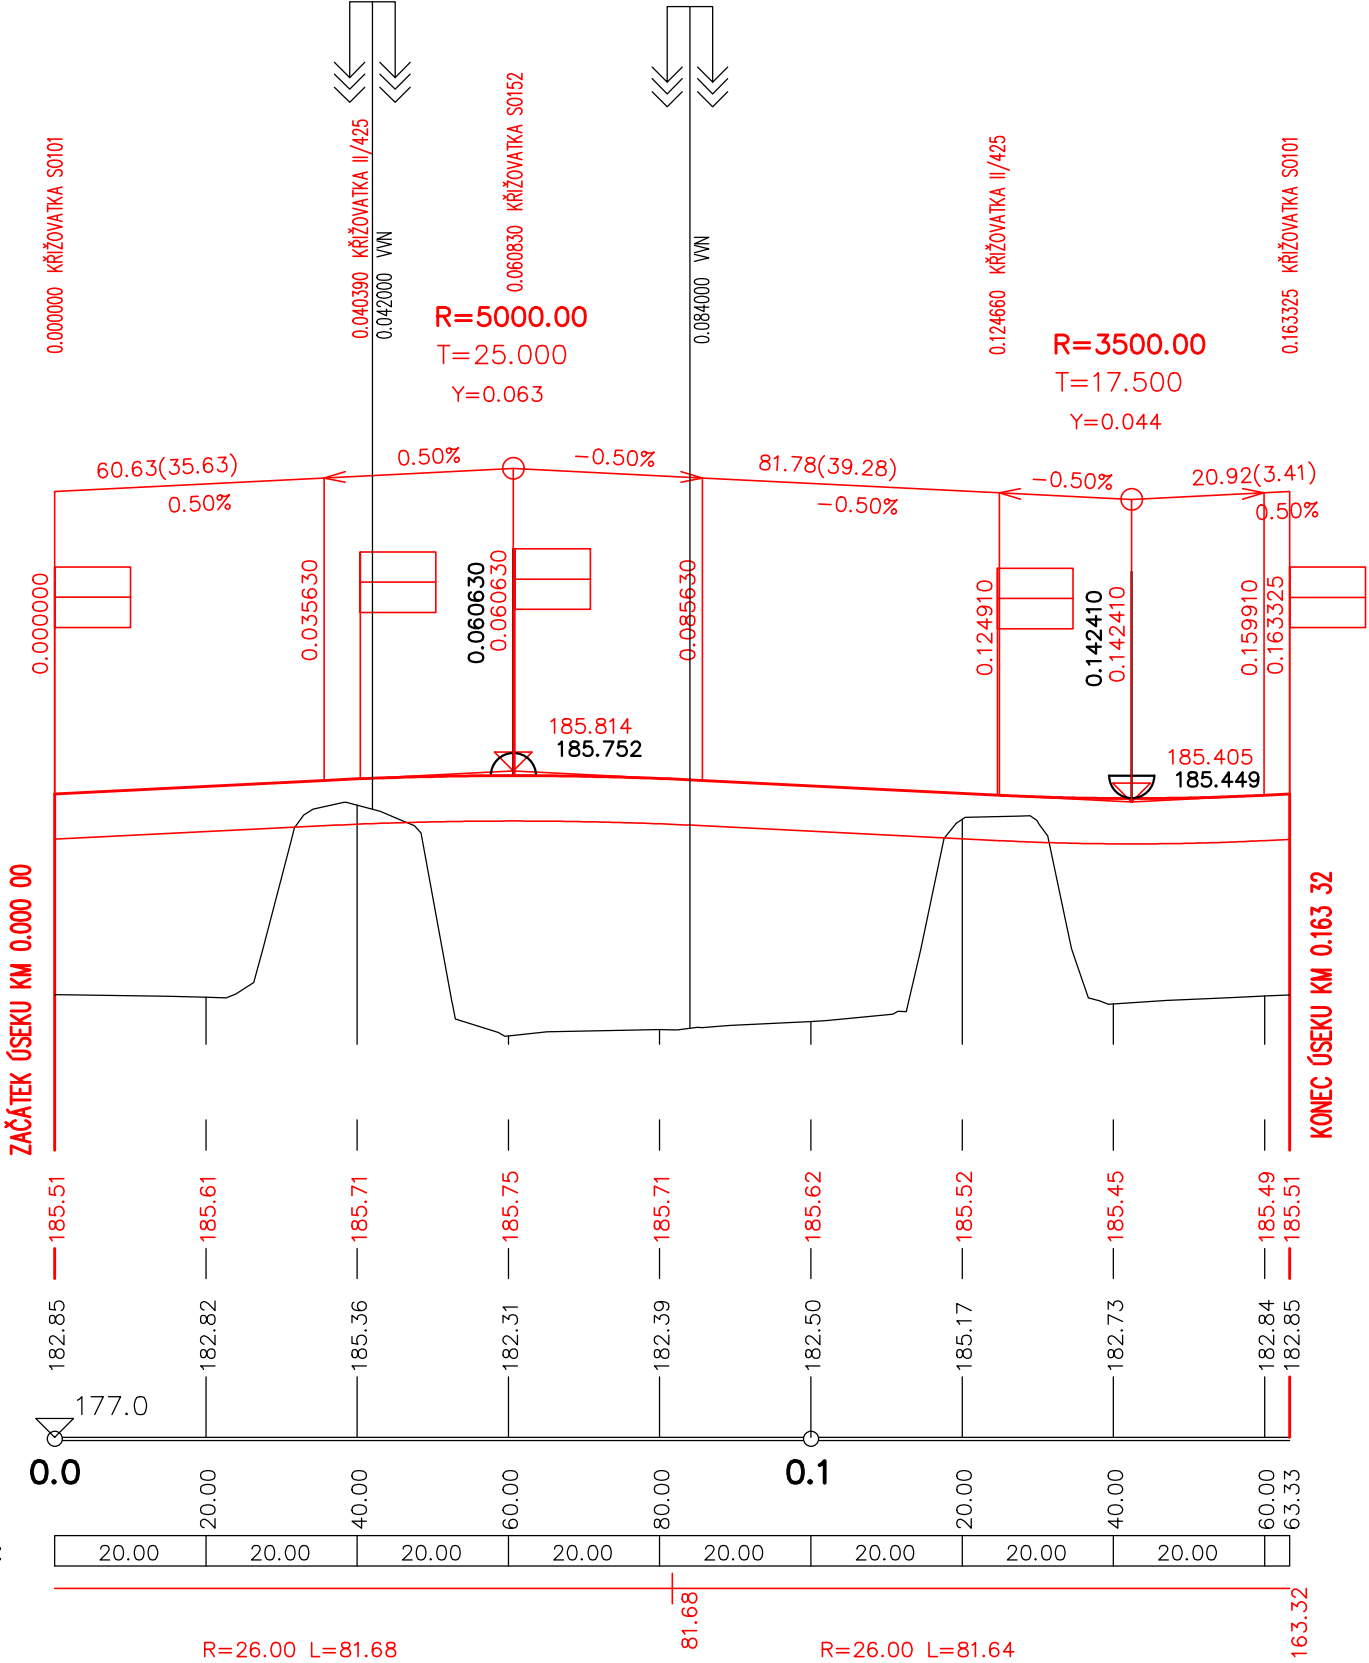

NAPOJENÍ II/425:

DRUH POVRCHU ÚZEMÍ
KATASTRÁLNÍ ÚZEMÍ
KRAJ:

SILNICE
VOJKOVICE
JIHOMORAVSKÝ

SKLONOVÉ POMĚRY:

MĚŘÍTKA:
1: 1000., 1: 100.

KÓTY NIVELETY:


KÓTY TERÉNU:

SROVNÁVACÍ ROVINA:

STANIČENÍ:

VZDÁLENOST PŘ. ŘEZŮ:

SMĚROVÉ POMĚRY:

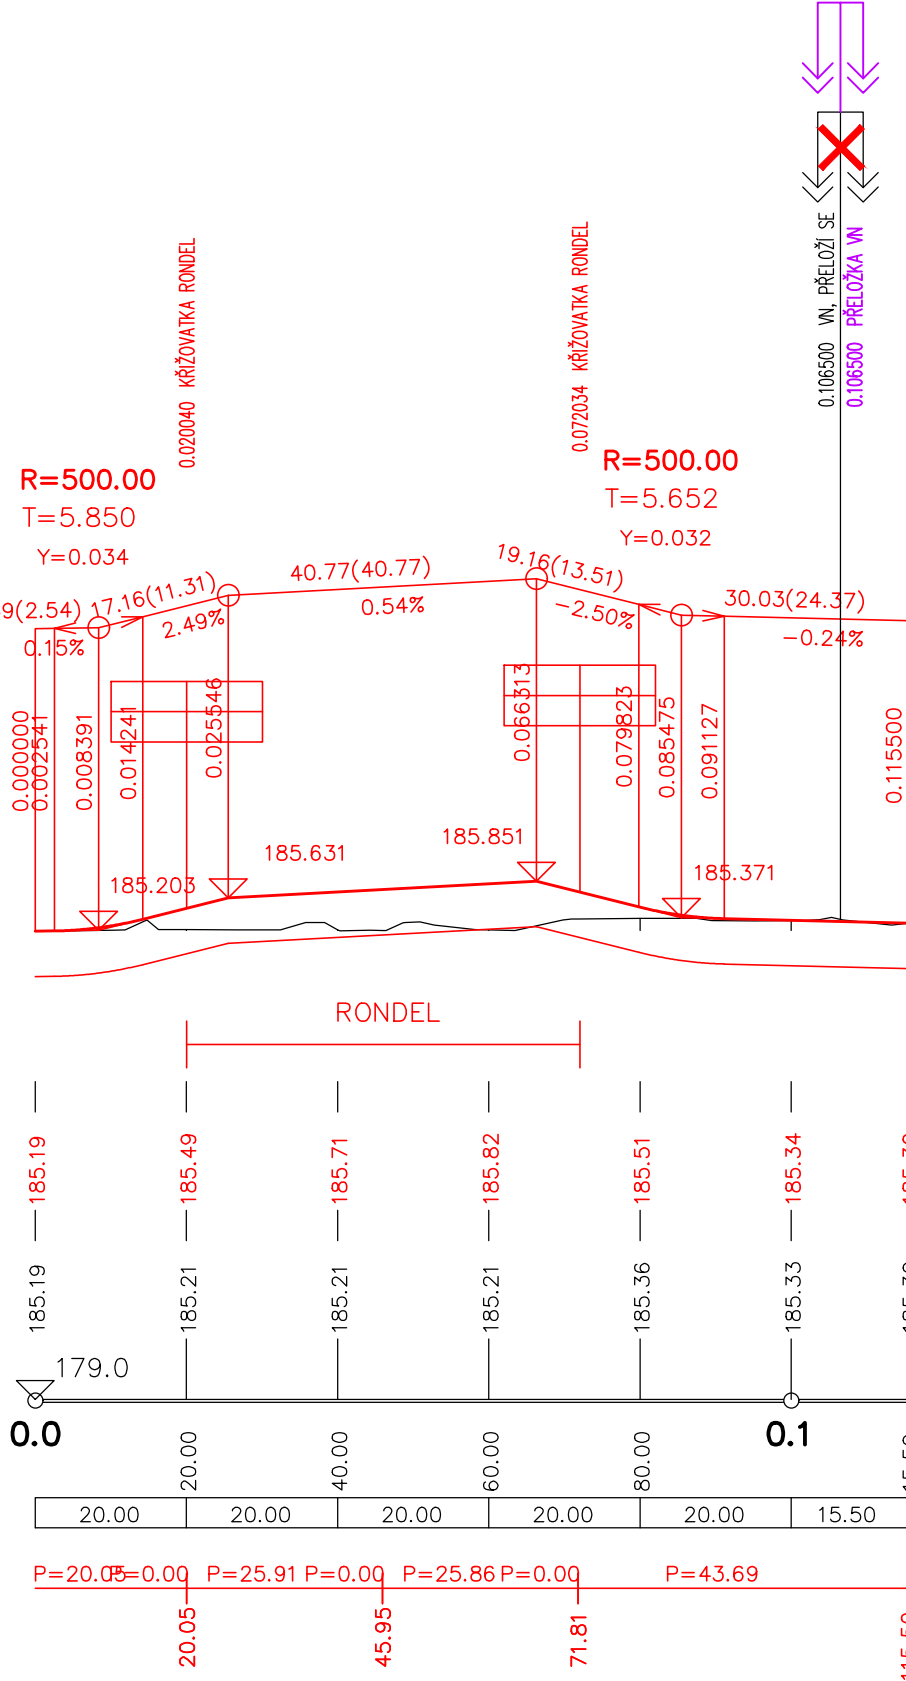

111

DSP

Souřadnicový systém S-JTSK, Výškový systém Bpv

SPRÁVA A ÚDRŽBA SILNIC JIHOMORAVSKÉHO KRAJE ŽEROTÍNOVO NÁM. 449/3 602 00 BRNO		SPRÁVA A ÚDRŽBA SILNIC JIHOMORAVSKÉHO KRAJE	
II/416 Blučina obchvat			
GENERÁLNÍ PROJEKTANT: HBH Projekt spol. s r.o. HLAVNÍ INŽENÝR PROJEKTU: ING. OTAKAR HORNOCH		HBH projekt Projektová kancelář pro dopravní a inženýrské stavby Kobětínova 5, 602 00 BRNO	
SOUŘADNICOVÝ SYSTÉM : S-JTSK VÝŠKOVÝ SYSTÉM : Bpv		Č. ZAKÁZKY : 2018/0210	
VEDOUcí PROJEKTANT : ING. HORNOCH		HBH projekt Projektová kancelář pro dopravní a inženýrské stavby Kobětínova 5, 602 00 BRNO	
ZODPOVĚDNÝ PROJEKTANT : ING. HORNOCH			
VYPRACOVAL : ING. ŠTEFKA			
KRESLIL :			
KONTROLOVAL : ING. MALEC			
KRAJ: JIHOMORAVSKÝ	OBEC: BLUČINA	DATUM : 12/2018	
NÁZEV ČÁSTI		FORMÁT : 4 A4	
		MĚŘÍTKO : 1: 100	
		ÚČEL : DSP	
		ČÍS. ZAKÁZKY : 2018/0210	
		ARCHIVNÍ ČÍS. :	
NÁZEV VÝKRESU		ČÍS. SOUPRAVY	ČÍS. VÝKRESU
PODÉLNÝ PROFIL			3