



Podélný profil: POVRCHOVÝ KANÁL 2 M 1:1000/100
Rozsah: km 0,00000 - km 0,57884

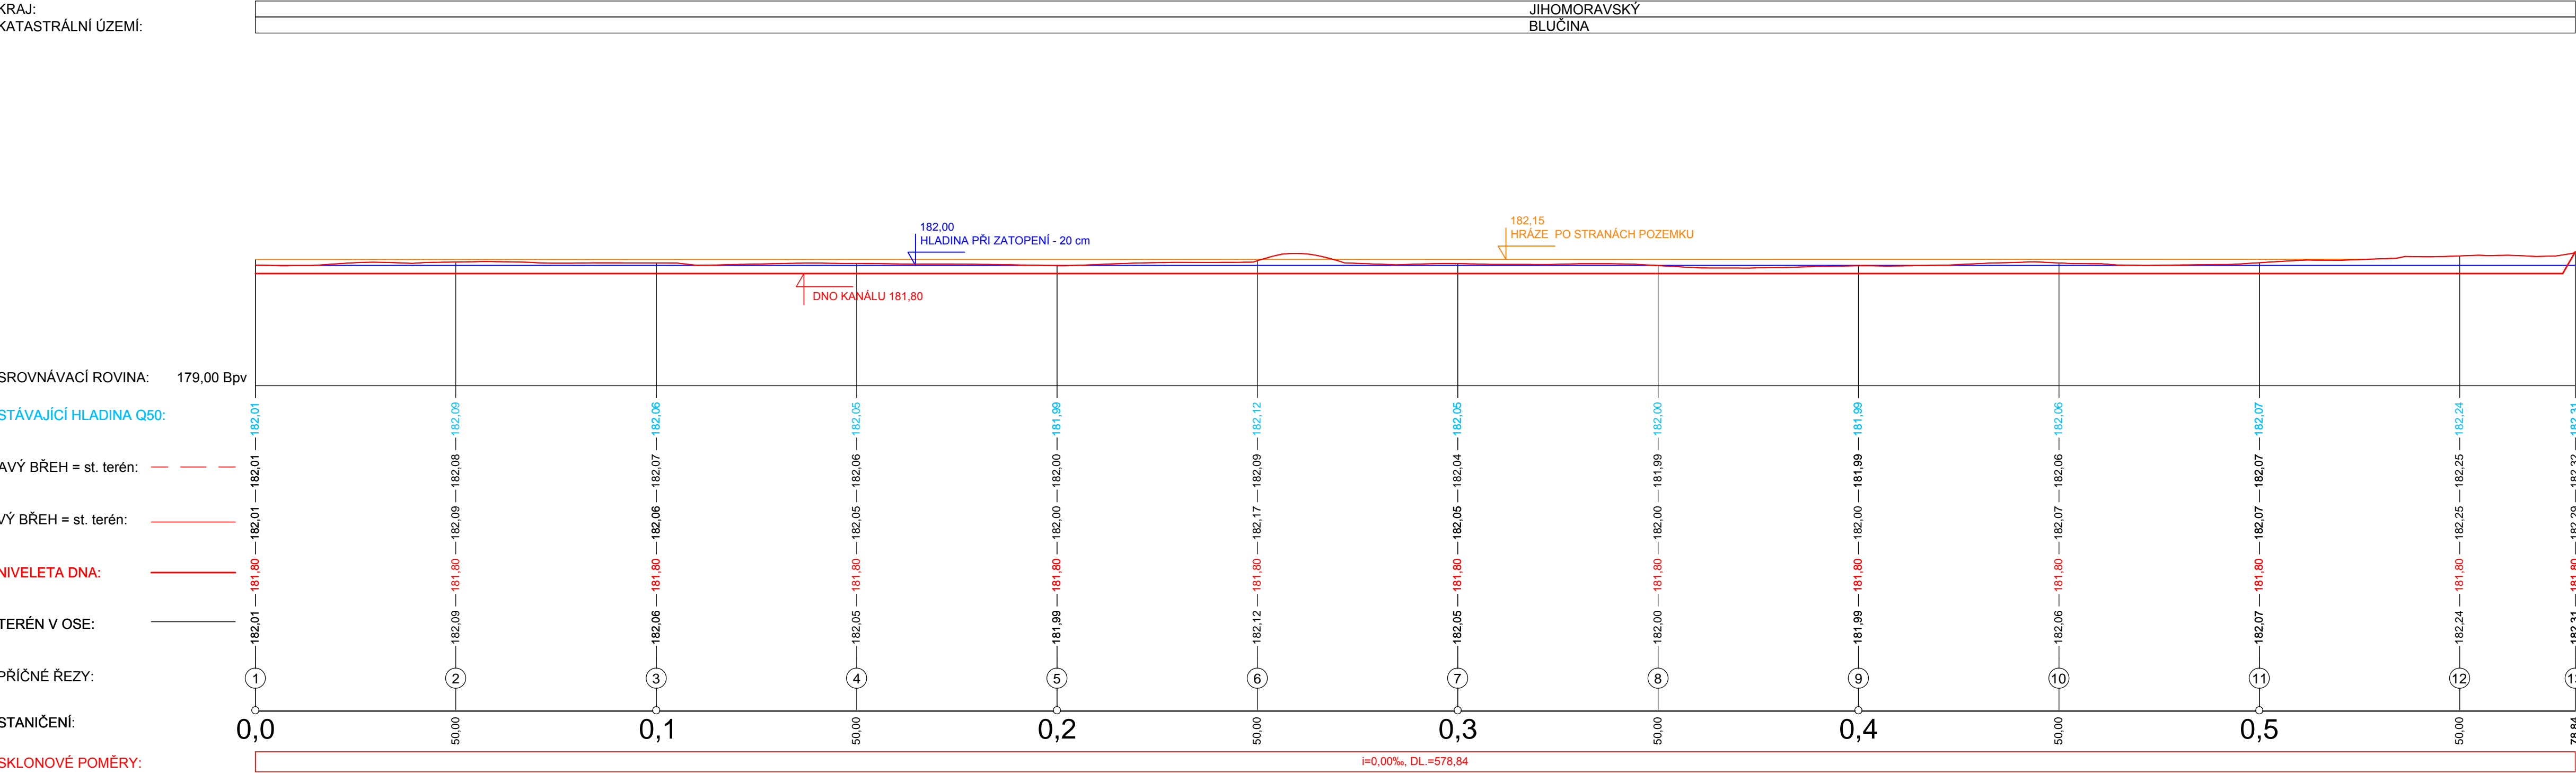

Podélný profil: POVRCHOVÝ KANÁL 2.1 M 1:1000/100
Rozsah: km 0,00000 - km 0,06764

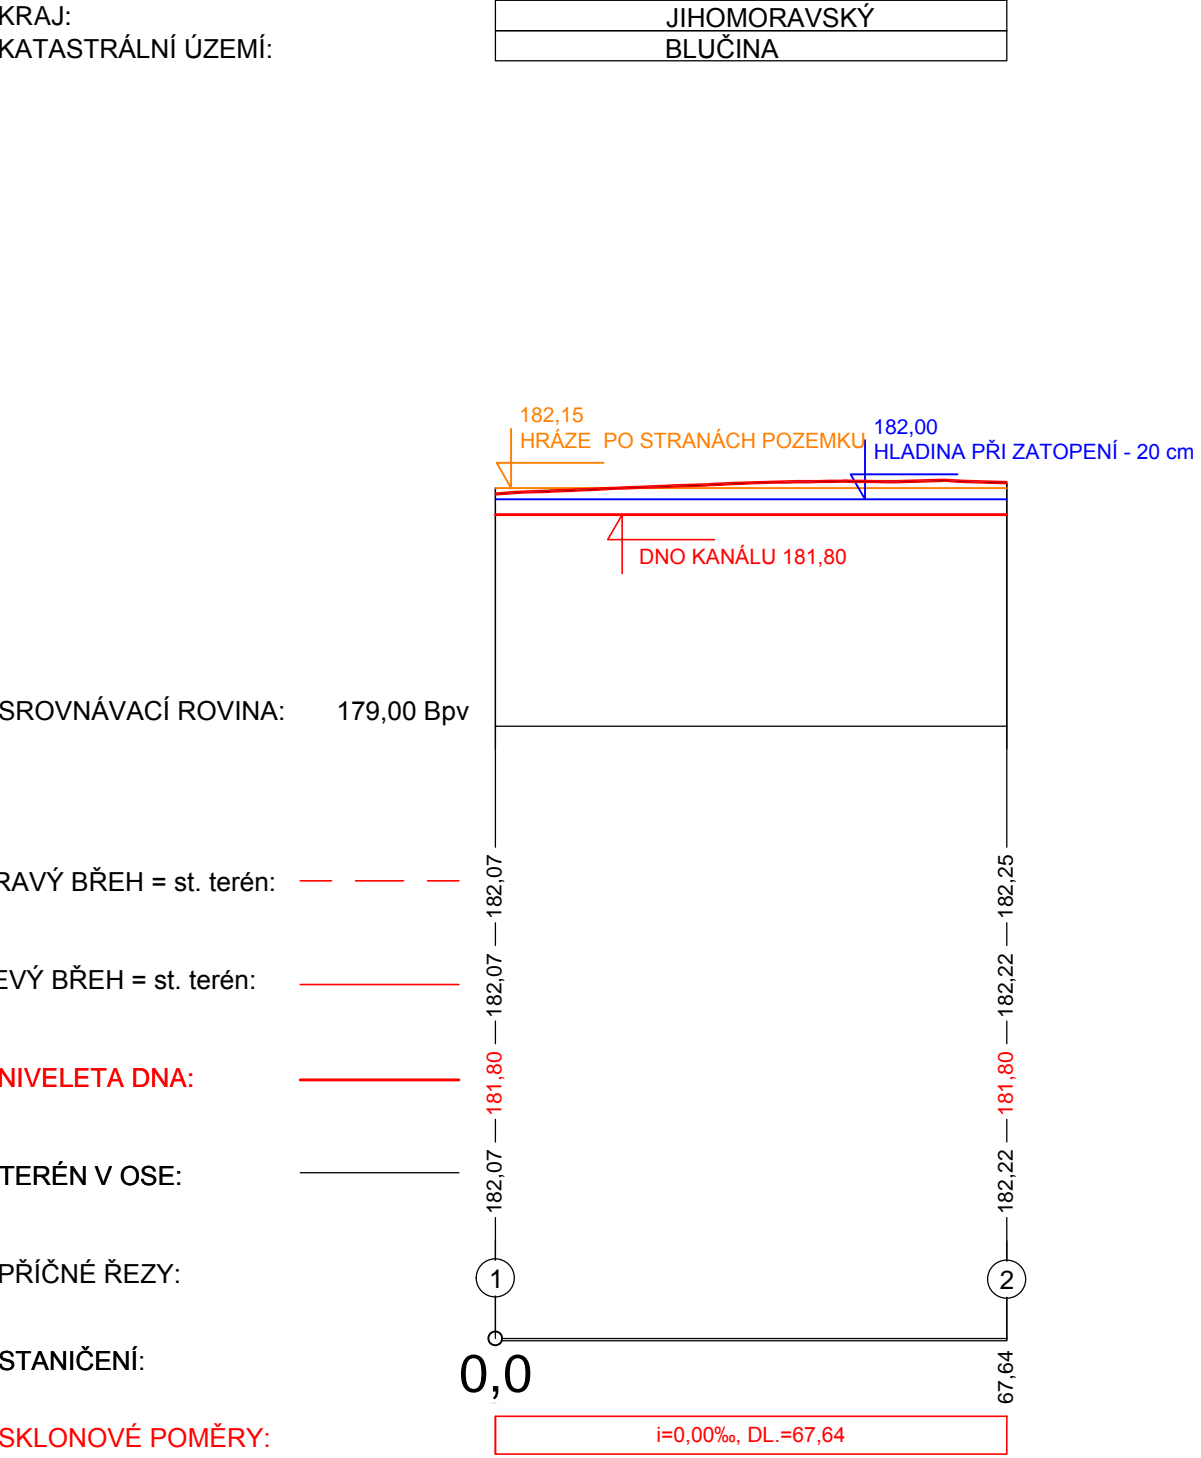

301 DSP

SPRÁVA A ÚDRŽBA SILNIC JIHOMORAVSKÉHO KRAJE

ŽEROTÍNOVO NÁM. 449/3
602 00 BRNO

II/416 Blučina obchvat

SPRÁVA A ÚDRŽBA SILNIC

JIHOMORAVSKÉHO KRAJE

GENERÁLNÍ PROJEKTANT:
HBH Projekt spol. s r.o.

HLAVNÍ INŽENÝR PROJEKTU:
ING. OTAKAR HORNOCH

HBH projekt

Projektové kancelář
pro dopravní a inženýrské stavby
Kadabřnickova 5, 602 00 BRNO

Č. ZAKÁZKY

2018/0210

VEDOUcí PROJEKTANT

ING. HORNOCH

ZODPOVĚDNÝ PROJEKTANT

ING. NĚMČÁK

VYPRACOVAL

ING. URBÁNKOVÁ

KRESLIL

KONTROLOVAL

ING. MALEC

KRAJ: JIHOMORAVSKÝ

OBEC: BLUČINA

DATUM

12/2018

NÁZEV ČÁSTI

C STAVEBNÍ ČÁST

NÁZEV ČÁSTI

SO 301 – ODVODNĚNÍ KOMUNIKACE II/416

NÁZEV VÝKRESU

PODÉLNÝ ŘEZ POVRCHOVÝM KANÁLEM 2,2.1

FORMÁT

05 A4

MĚŘITKO

1 : 1000/100

ÚČEL

DSP

ČÍS. ZAKÁZKY

2018/0210

ARCHIVNÍ ČÍS.

ČÍS. SOUPRAVY

ČÍS. VÝKRESU

07.3