
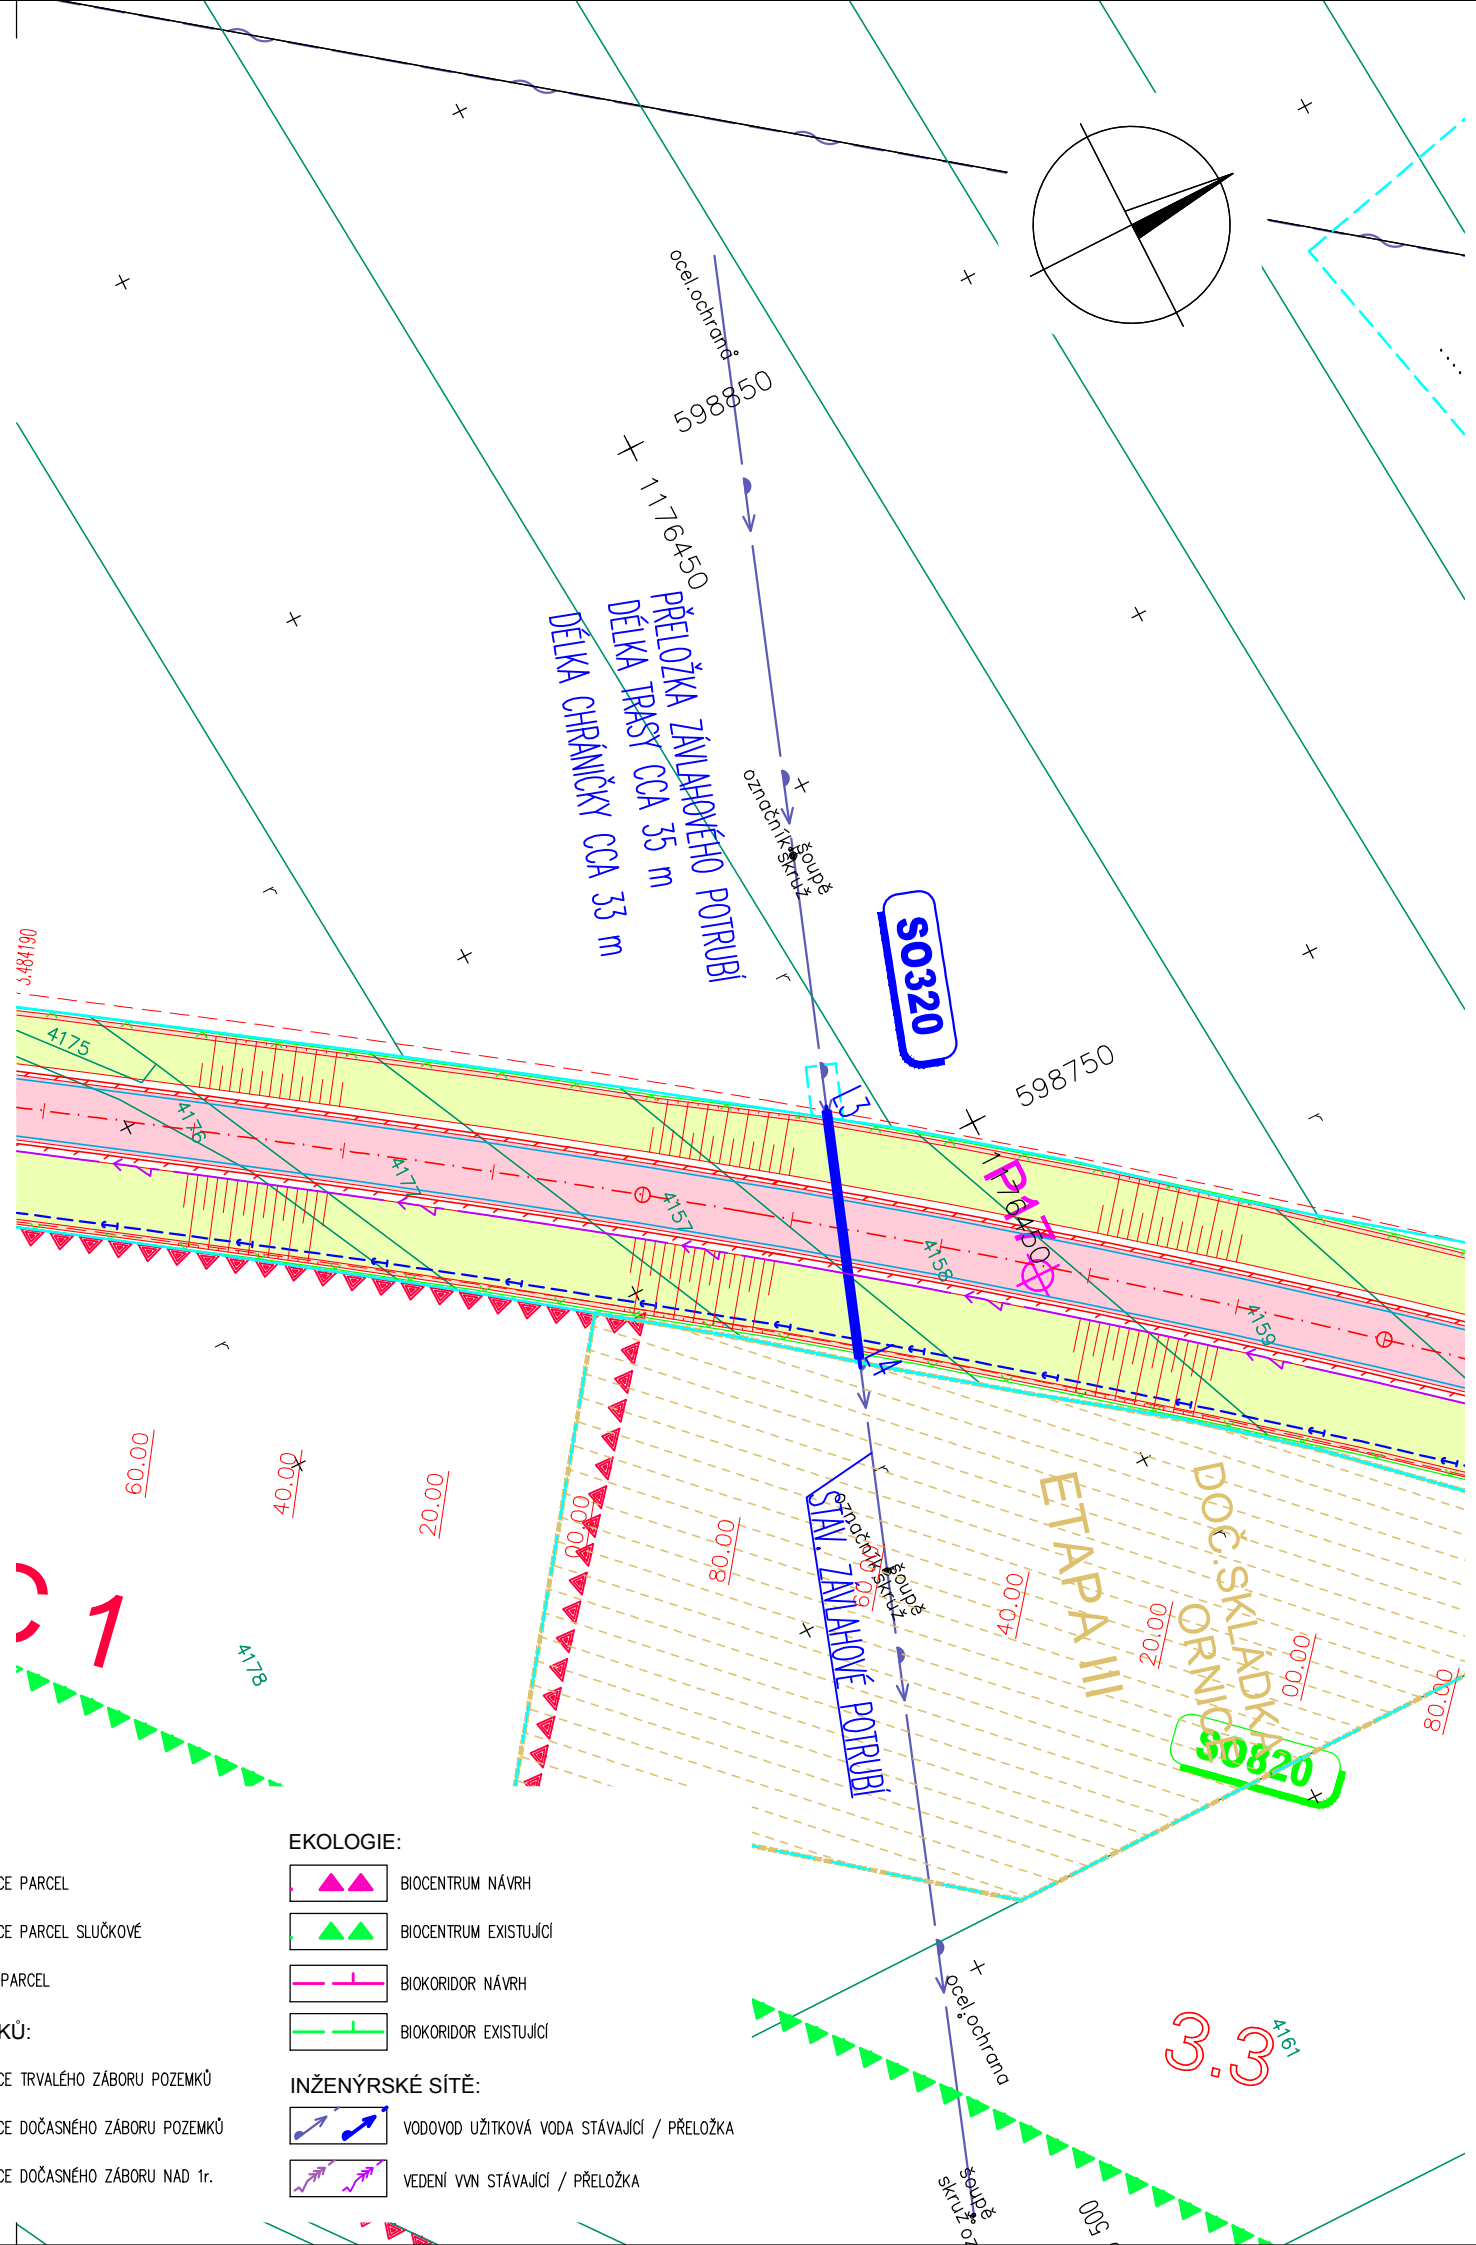


SO320 ÚPRAVY NA ZÁVLAHOVÝCH ZAŘÍZENÍCH  
SITUACE M 1:1000

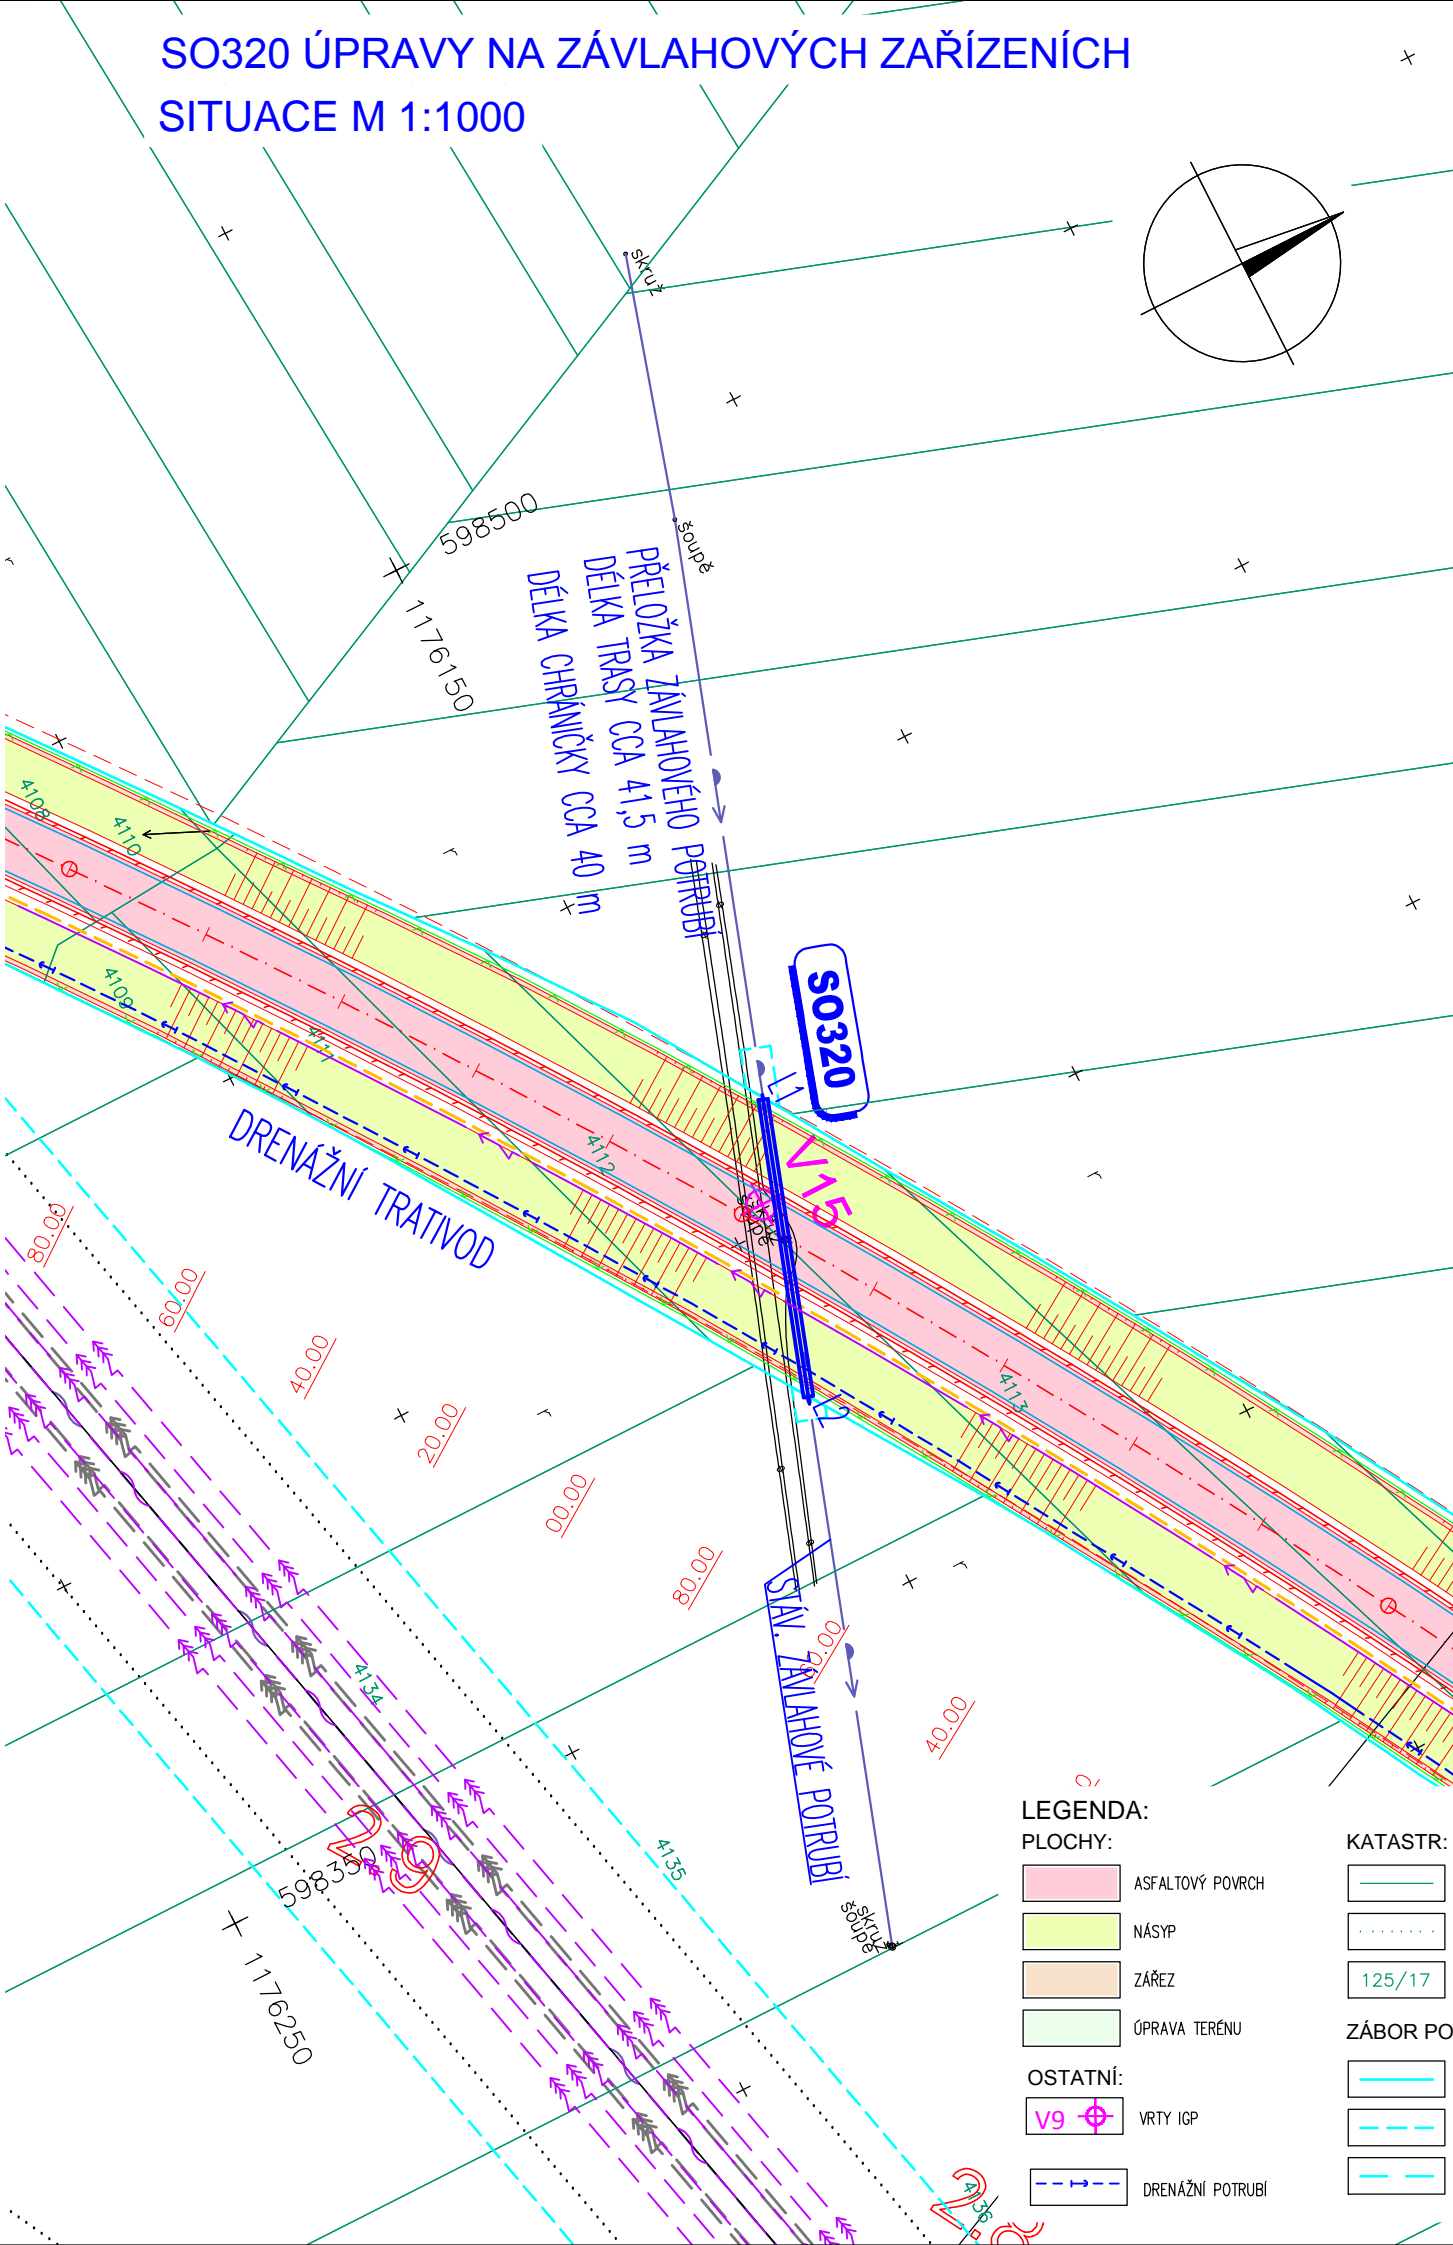

320

DSP

Souřadnicový systém S-JTSK, Výškový systém Bpv

**SPRÁVA A ÚDRŽBA SILNIC JIHMORAVSKÉHO KRAJE**

ŽEROTÍNOVO NÁM. 449/3  
602 00 BRNO

**II/416 Blučina obchvat**

SPRÁVA A ÚDRŽBA SILNIC  
JIHMORAVSKÉHO  
KRAJE




GENERÁLNÍ PROJEKTANT:  
**HBH Projekt spol. s r.o.**

HLAVNÍ INŽENÝR PROJEKTU:  
**ING. OTAKAR HORNOCH**

**HBH projekt**

Projektová kancelář  
pro dopravní a inženýrské stavby  
Kobátníkova 5, 602 00 BRNO

Č. ZAKÁZKY: **2018/0210**

SOÚŘADNICOVÝ SYSTÉM		: S-JTSK		
VÝŠKOVÝ SYSTÉM		: Bpv		
VEDOUČÍ PROJEKTANT	ING. HORNOCH		<div> Projektová kancelář pro dopravní a inženýrské stavby Kobátníkova 5, 602 00 BRNO</div>	
ZODPOVĚDNÝ PROJEKTANT	ING. NĚMČÁK			
VYPRACOVAL	ING. URBÁNKOVÁ			
KRESLIL				
KONTROLOVAL	ING. MALEC			
KRAJ: JIHMORAVSKÝ		OBEC: BLUČINA		DATUM
NÁZEV ČÁSTI  C STAVEBNÍ ČÁST  SO 320 – ÚPRAVY NA ZÁVLAHOVÝCH ZAŘÍZENÍCH			FORMÁT	3XA4
			MĚŘÍTKO	1:1000
			ÚČEL	DSP
			ČÍS. ZAKÁZKY	2018/0210
			ARCHIVNÍ ČÍS.	
NÁZEV VÝKRESU  SITUACE			ČÍS. SOUPRAVY	ČÍS. VÝKRESU
			02	