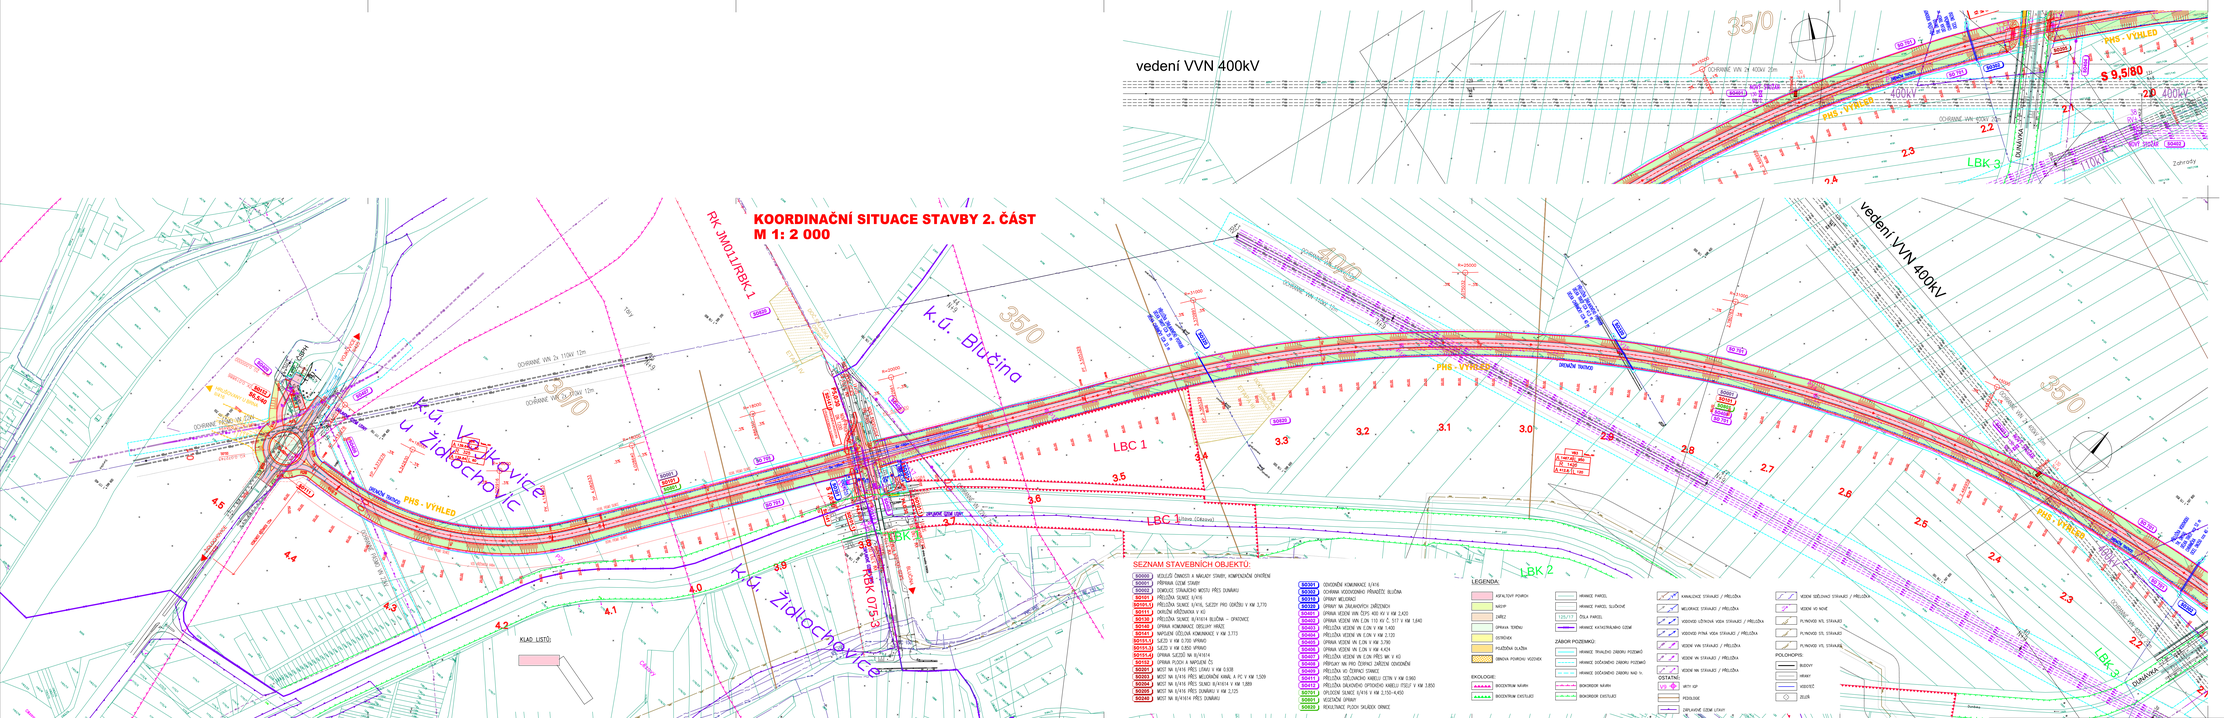

B

DSP

Souřadnicový systém S-JTSK, Výškový systém Bpv

SPRÁVA A ÚDRŽBA SILNIC JIHOMORAVSKÉHO KRAJE
ŽEROTÍNOVO NÁM. 449/3
602 00 BRNO

II/416 Blučina obchvat

GENERÁLNÍ PROJEKTANT:
HBH Projekt spol. s r.o.
HLAVNÍ INŽENÝR PROJEKTU:
ING. OTAKAR HORNOCH

HBH Projekt spol. s r.o.
Projektová kancelář
pro dopravní a inženýrské stavby
Kabátníkova 5, 602 00 BRNO

Č. ZAKÁZKY: 2018/0210

SOUŘADNICOVÝ SYSTÉM	S-JTSK	
VÝŠKOVÝ SYSTÉM	Bpv	
ŘEDITEL PROJEKTANT	ING. HORNOCH	
ZODPOVĚDNÝ PROJEKTANT	ING. ŠTEFKA	
KRESLIL	ING. ŠTEFKA	
KONTROLOVAL	ING. MALEC	

HBH Projekt spol. s r.o.
Projektová kancelář
pro dopravní a inženýrské stavby
Kabátníkova 5, 602 00 BRNO

STAVBA: **JIHOMORAVSKÝ** OBEC: **BLUČINA**

NÁZEV ČÁSTI:

II/416 BLUČINA OBCHVAT
B SOUHRNNÉ ŘEŠENÍ STAVBY

NÁZEV VÝKRESU:

KOORDINAČNÍ SITUACE STAVBY, ČÁST 2

DATUM	12/2018
FORMÁT	14 x A4
MĚŘÍTKO	1: 2 000
ČÍSLO	DSP
Č. ZAKÁZKY	2018/0210
ARCHIVNÍ ČÍSLO	
POČ. SOUBORŮ	
ČÍSLO VÝKRESU	3.2