

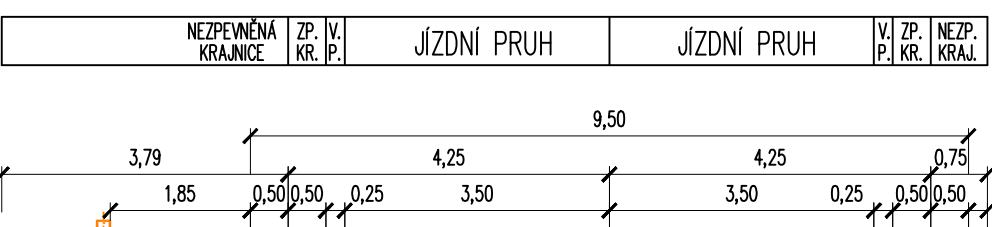
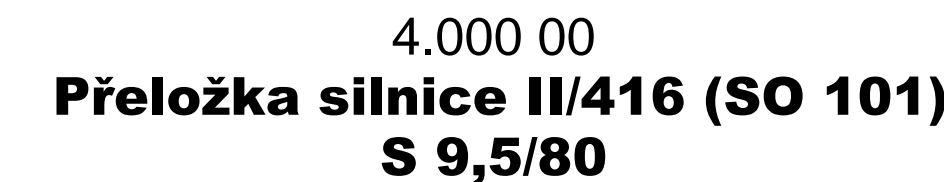
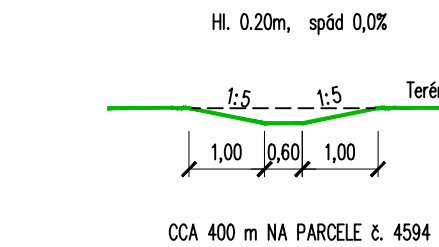
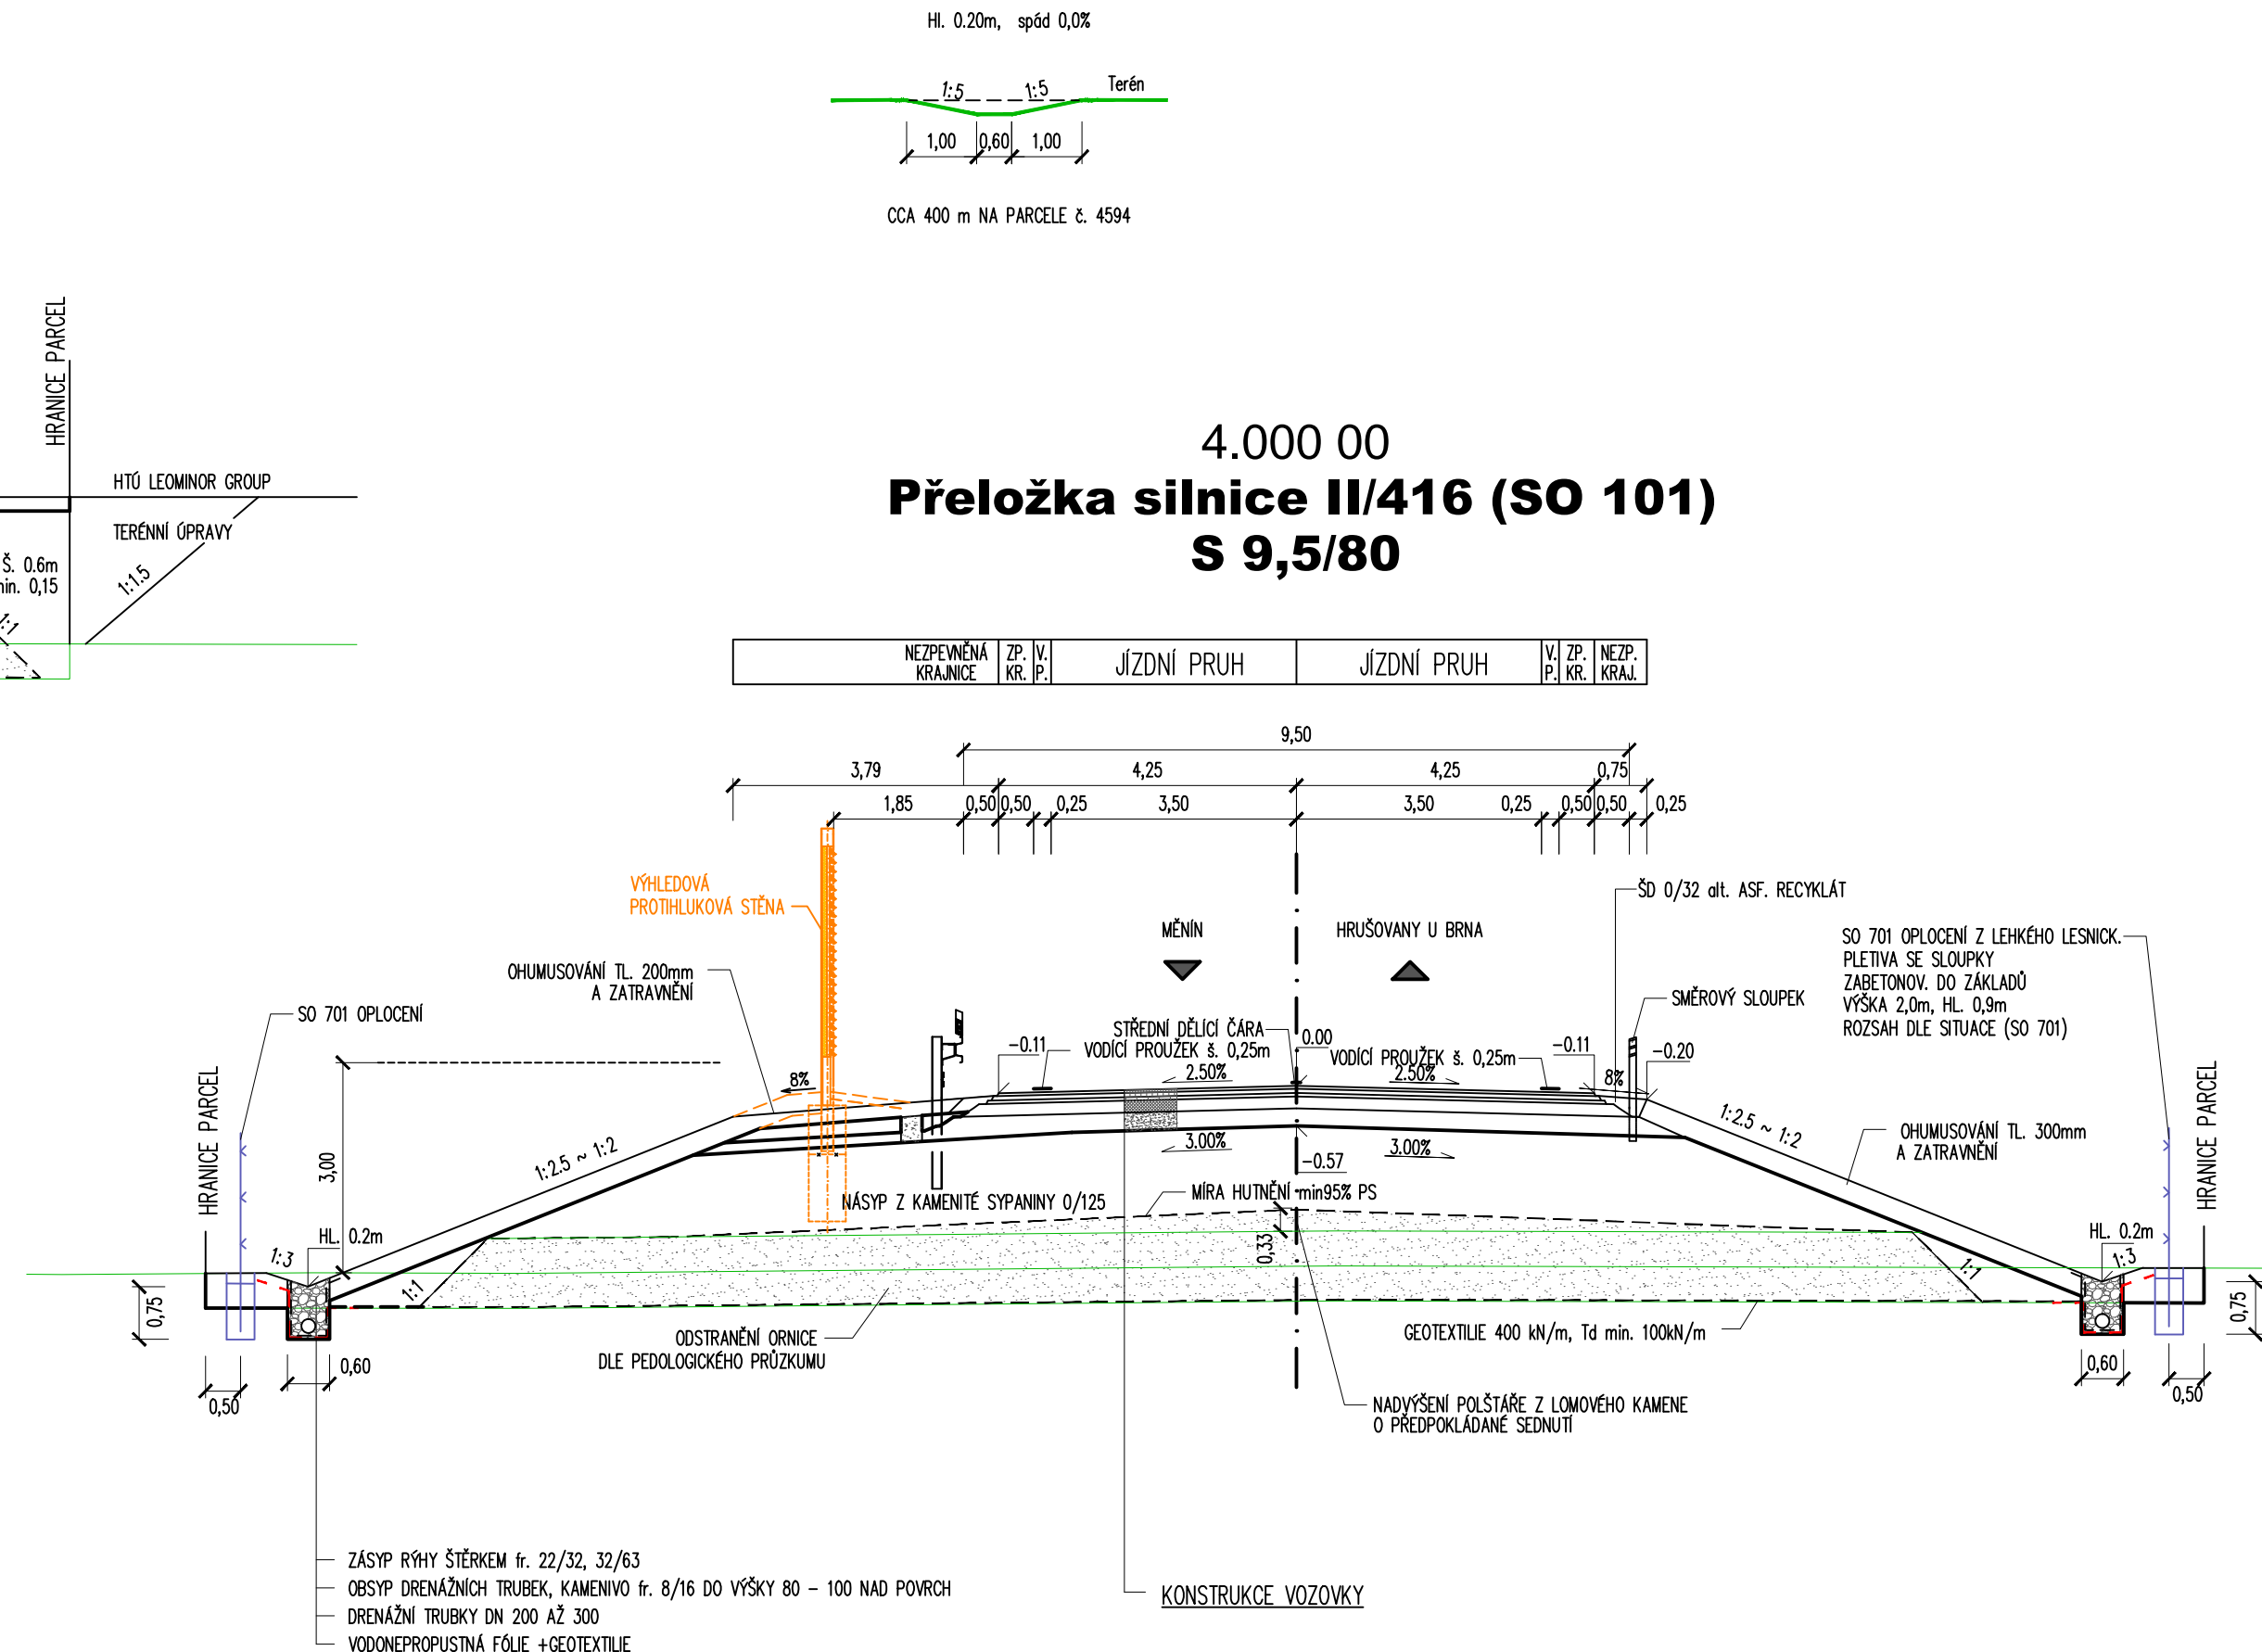


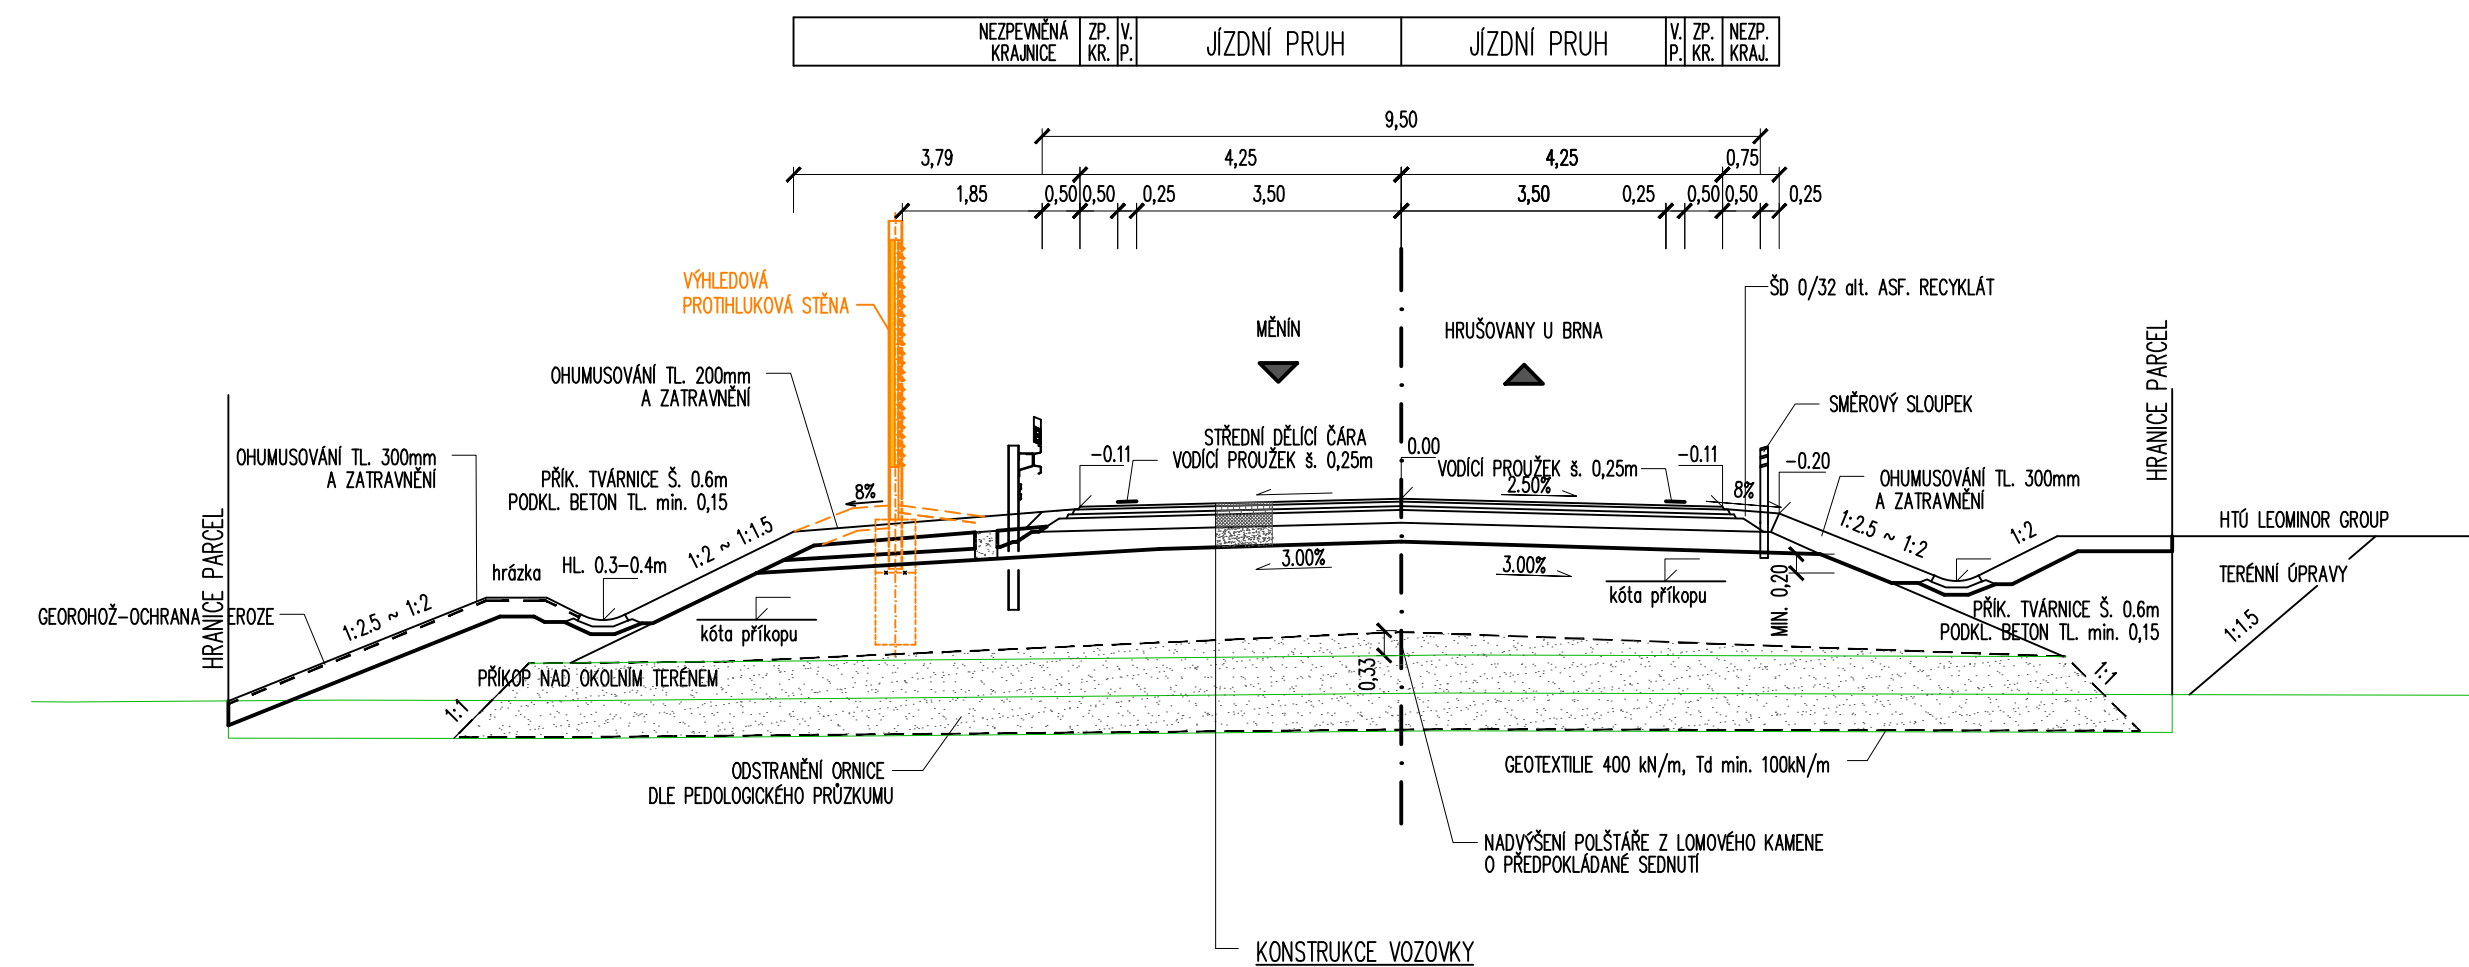

11/416 BLUČINA OBCHVAT
VZOROVÉ PŘÍČNÉ ŘEZY M 1:100
DSP

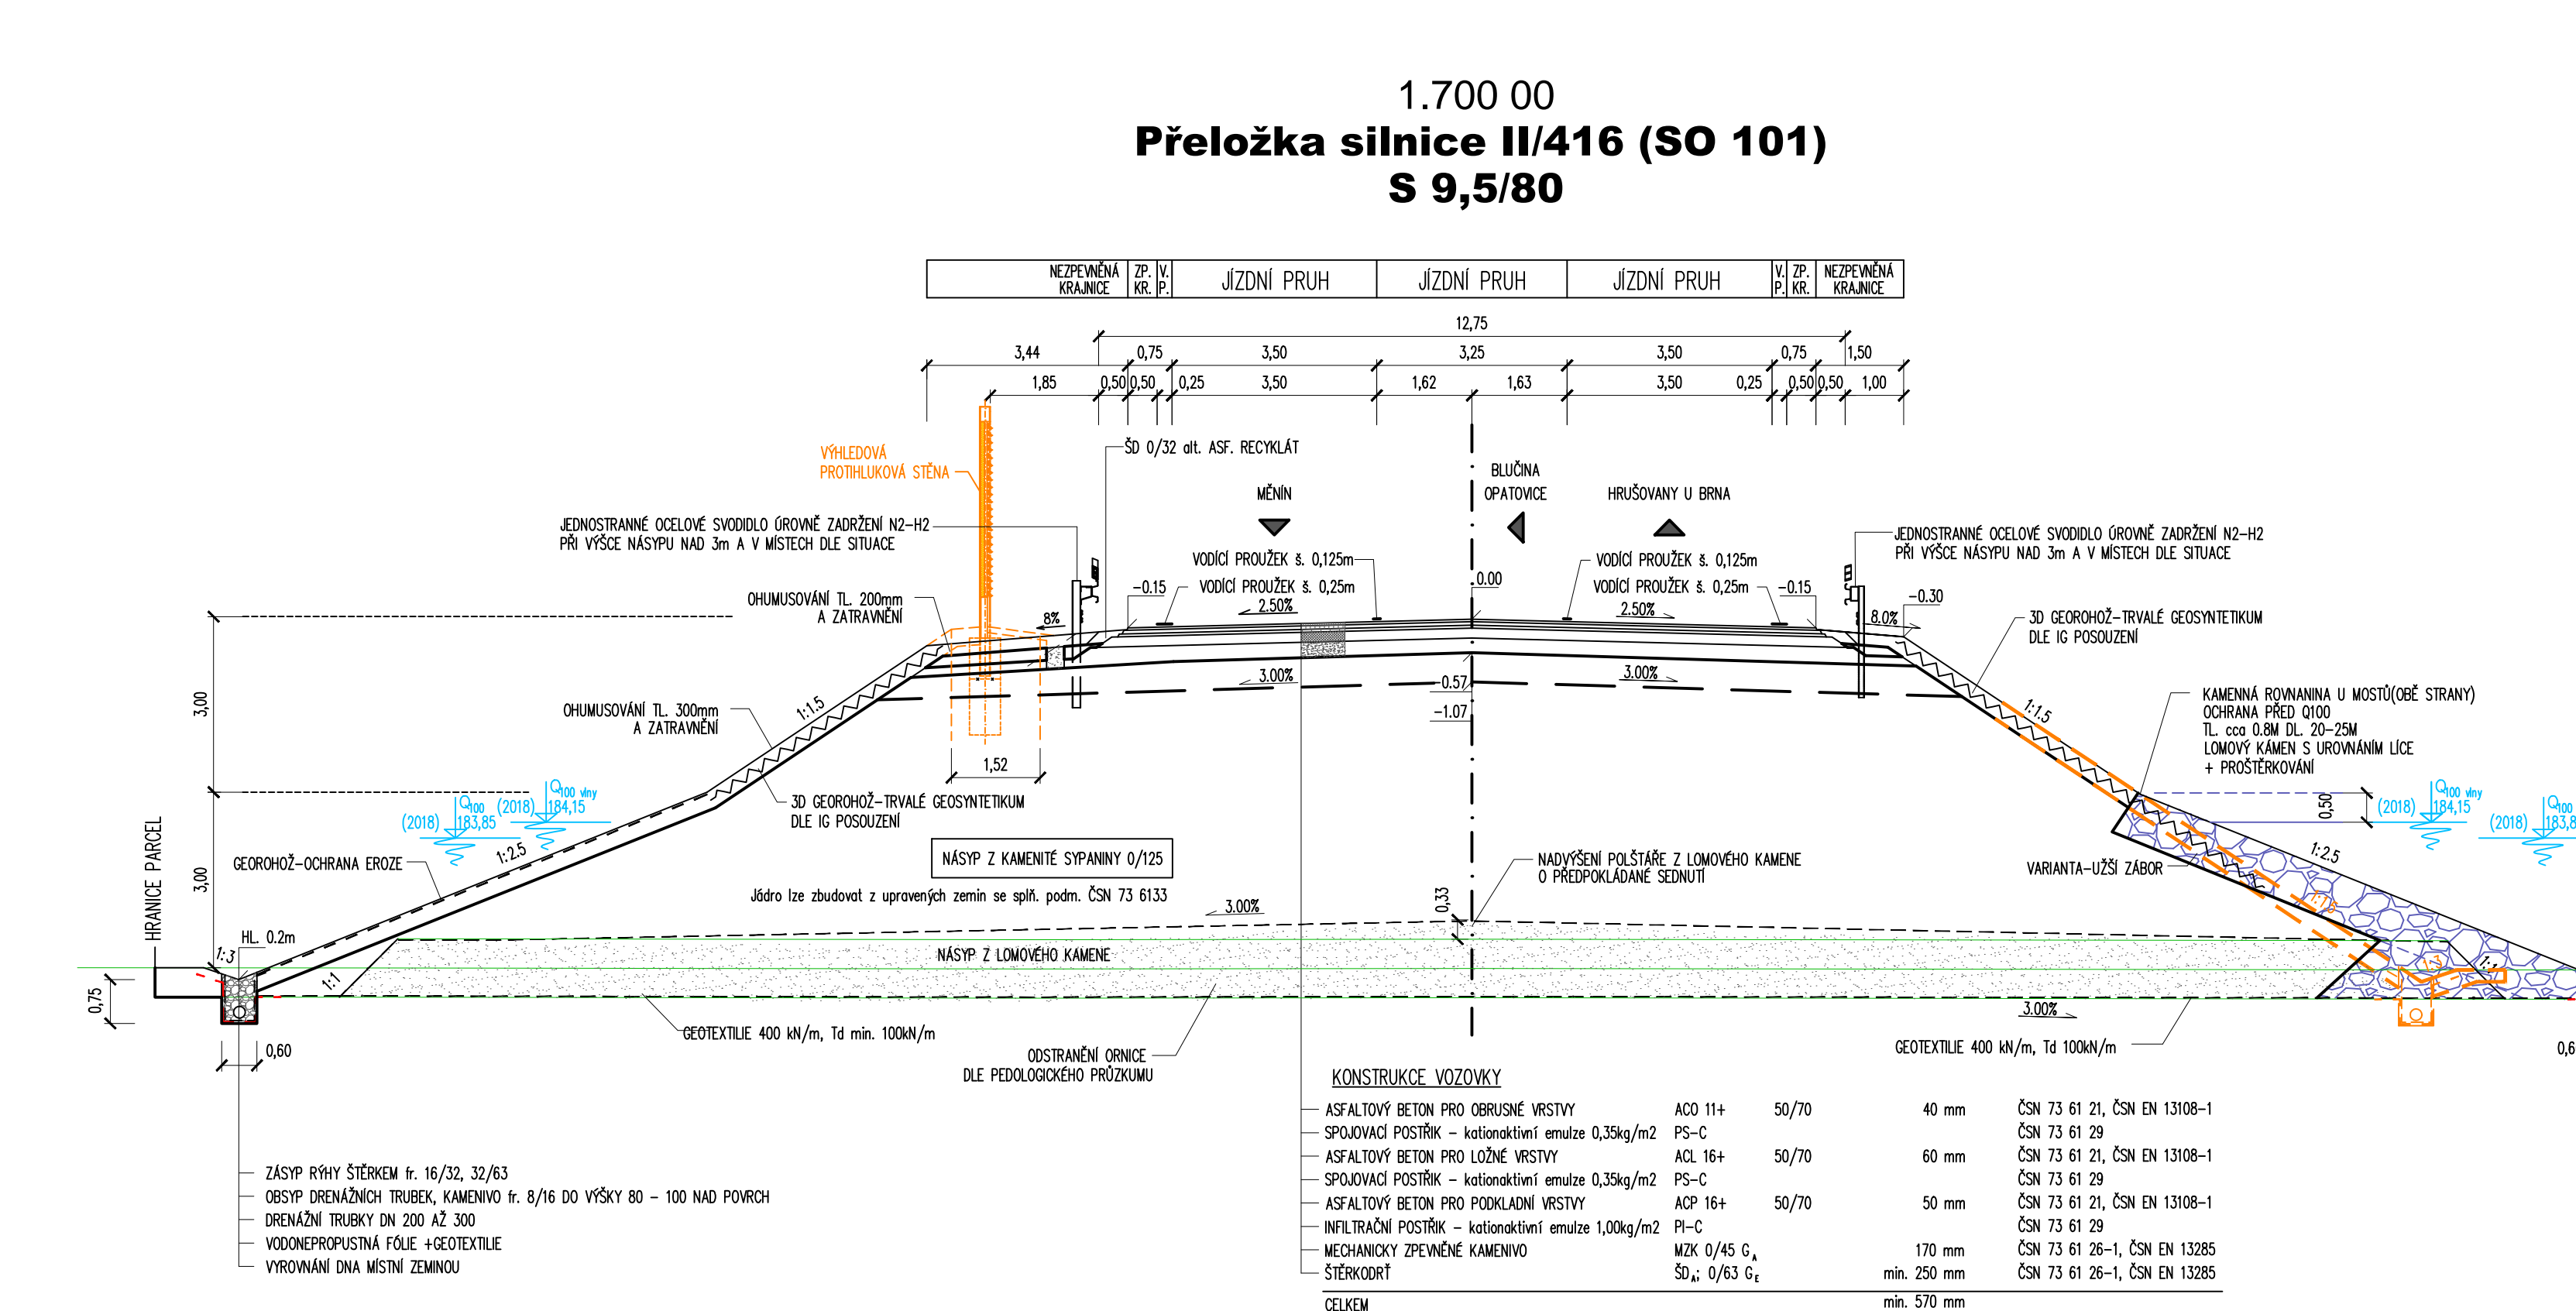

Souřadnicový systém S-JTSK, Výškový systém Bpv

<p>SPRÁVA A ÚDRŽBA SILNIC JIHOMORAVSKÉHO KRAJE</p> <p>ŽEROTÍNOVO NÁM. 449/3 602 00 BRNO</p> <hr/> <hr/> <p>II/416 Blučina obchvat</p>	
---	---

<p>GENERÁLNÍ PROJEKTANT: HBH Projekt spol. s r.o.</p> <p>HLAVNÍ INŽENÝR PROJEKTU: ING. OTAKAR HORNOCH</p>		<div><p>Projektová kancelář pro dopravní a inženýrské stavby Kabbánikova 5, 602 00 BRNO</p></div>		
		<table><tr><td>Č. ZAKÁZKY</td><td>2018/0210</td></tr></table>	Č. ZAKÁZKY	2018/0210
Č. ZAKÁZKY	2018/0210			

SOUŘADNICOVÝ SYSTÉM : S-JTSK VÝŠKOVÝ SYSTÉM : Bpv			
VEDOUcí PROJEKTANT	ING. HORNOCH		Projektová kancelář pro dopravní a inženýrské stavby Kabaňského 5, 602 00 BRNO
ZODPOVĚDNÝ PROJEKTANT	ING. ŠTEFKA		
VYPRACOVAL	ING. ŠTEFKA		
KRESLIL			
KONTROLOVAL	ING. MALEC		
KRAJ: JIHO-MORAVSKÝ		OBEČ: BLUČINA	
C STAVEBNÍ ČÁST SO 101 – PŘELOŽKA SILNICE II/416			
NÁZEV ČÁSTI		DATUM	
		12/2018	
		FORMÁT	
		4 A4	
		MĚŘÍTKO	
		1: 100	
		ÚČEL	
		DSP	
		ČÍS. ZAKÁZKY	
		2018/0210	
		ARCHIVNÍ ČÍS.	
NÁZEV VÝKRESU		ČÍS. SOUPRAVY	
		ČÍS. VÝKRESU	
		4	