



PŮDORYS 2.NP – NOVÝ STAV

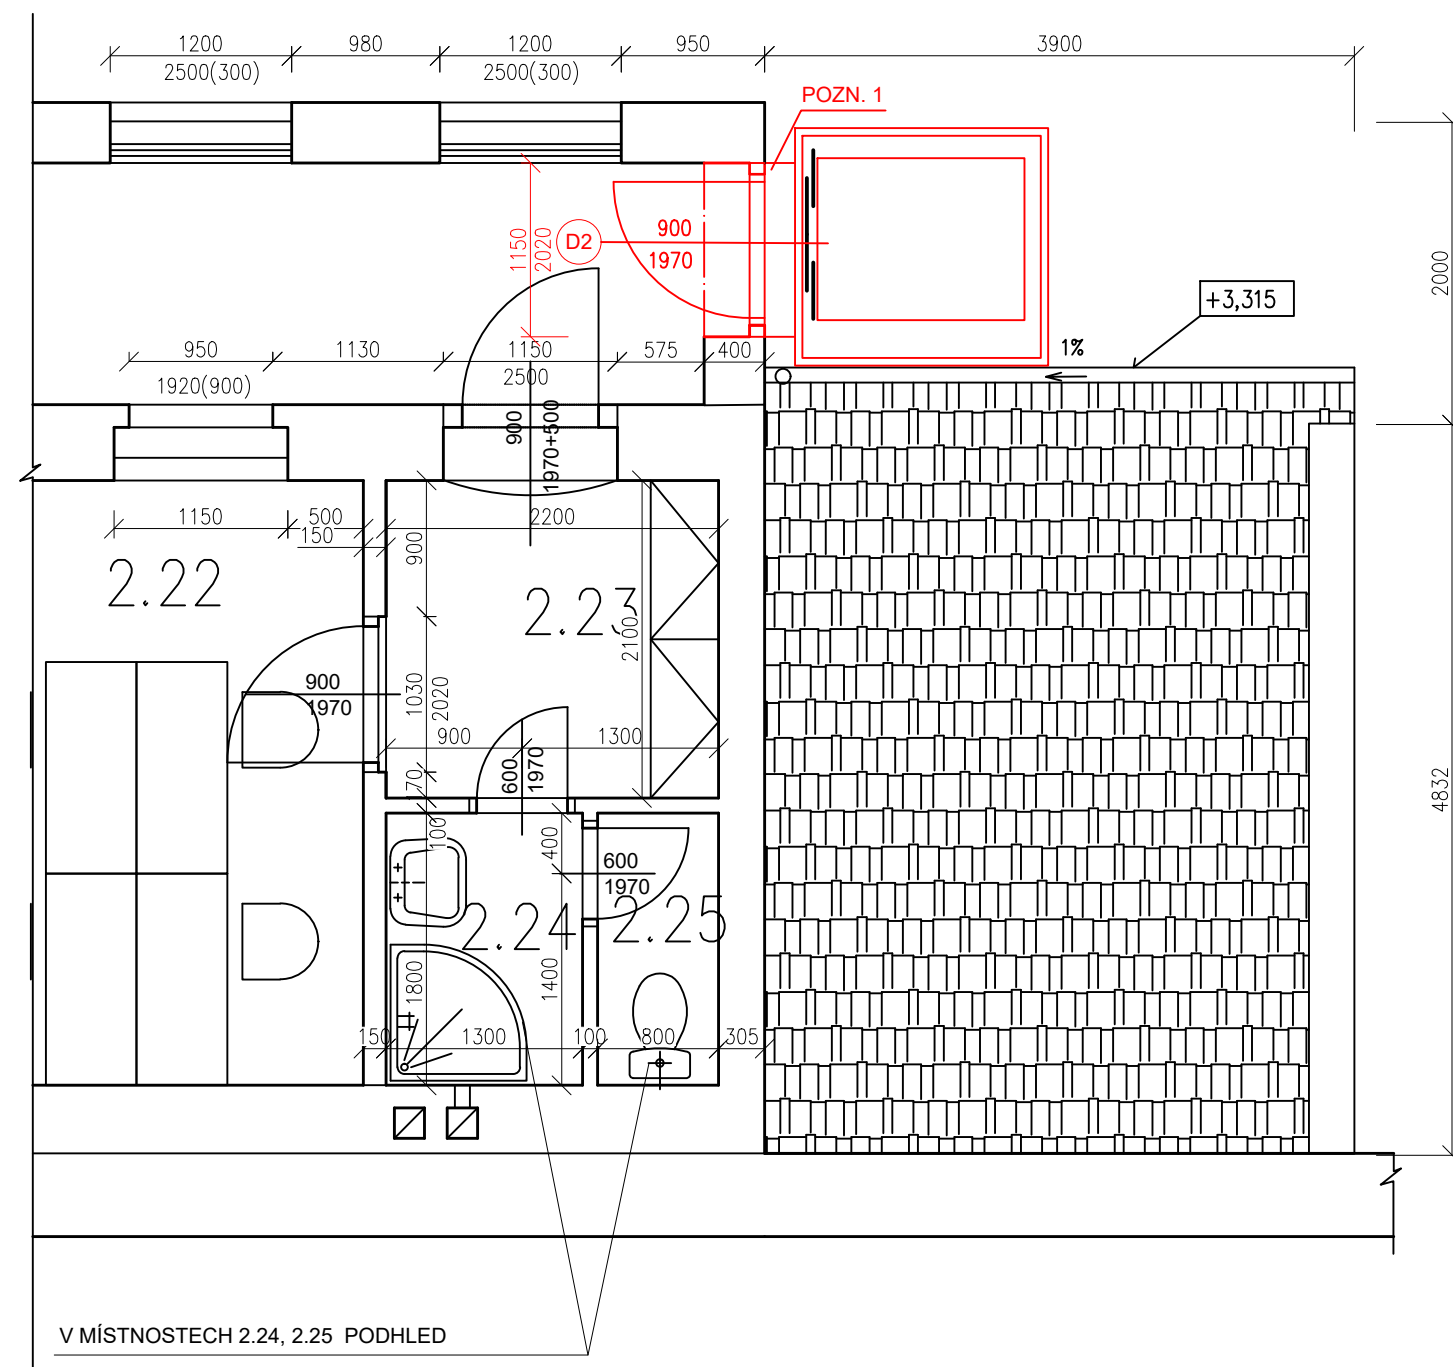

LEGENDA MATERIÁLŮ:

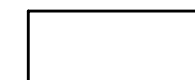


STÁVAJÍCÍ KONSTRUKCE



NOVÉ ZDĚNĚ ZDIVO
NAPŘ. KERAMICKÉ TVAROVKY

POZNÁMKY:

POZN. 1: PLECH PRO PŘEMOSTĚNÍ MEZERY

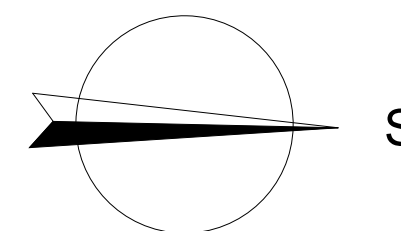

| |
|----------------------|
| $\pm 0,000 = 211,25$ |
|----------------------|

název a místo stavby:

Rekonstrukce podkroví budovy Francouzská 99 pro účely oboru Game art a Centra herního vzdělávání

k. ú. Zábrdovice, parc. č. 299

investor:

Střední škola umění a designu a Vyšší odborná škola
Brno, příspěvková organizace
Husova 10, 602 00 Brno

Zastoupena: Mgr. Petra Černínová, ředitelka

| |
|-------|
| část: |
|-------|

D.1.1 Architektonicko stavební řešení

zodpovědný projektant:

Petr Mareček, ČKAIT 1103789

| |
|-------------|
| vypracoval: |
|-------------|

Ing. Dominik Vresilovič

| |
|---------------------|
| stupeň dokumentace: |
|---------------------|

DUR + DSP

výkres:

PŮDORYS 2.NP - NOVÝ STAV

| | |
|----------|--|
| měřítka: | |
|----------|--|

1:50

datum:

ČERVEN 2022

formát:

A3

číslo výkresu:

D.1.1-12