LEGENDA ZNAČEK PO

HRANICE PÚ

SMĚR ÚNIKU

DVEŘE NEUZAMYKATELNÉ NEBO OPATŘENÉ PANIKOVÝM KOVÁNÍM

POŽÁRNÍ KLAPKA EI 30/DP1

POŽÁRNĚ CHRÁNĚNÉ VZT POTRUBÍ EI 30/DP1

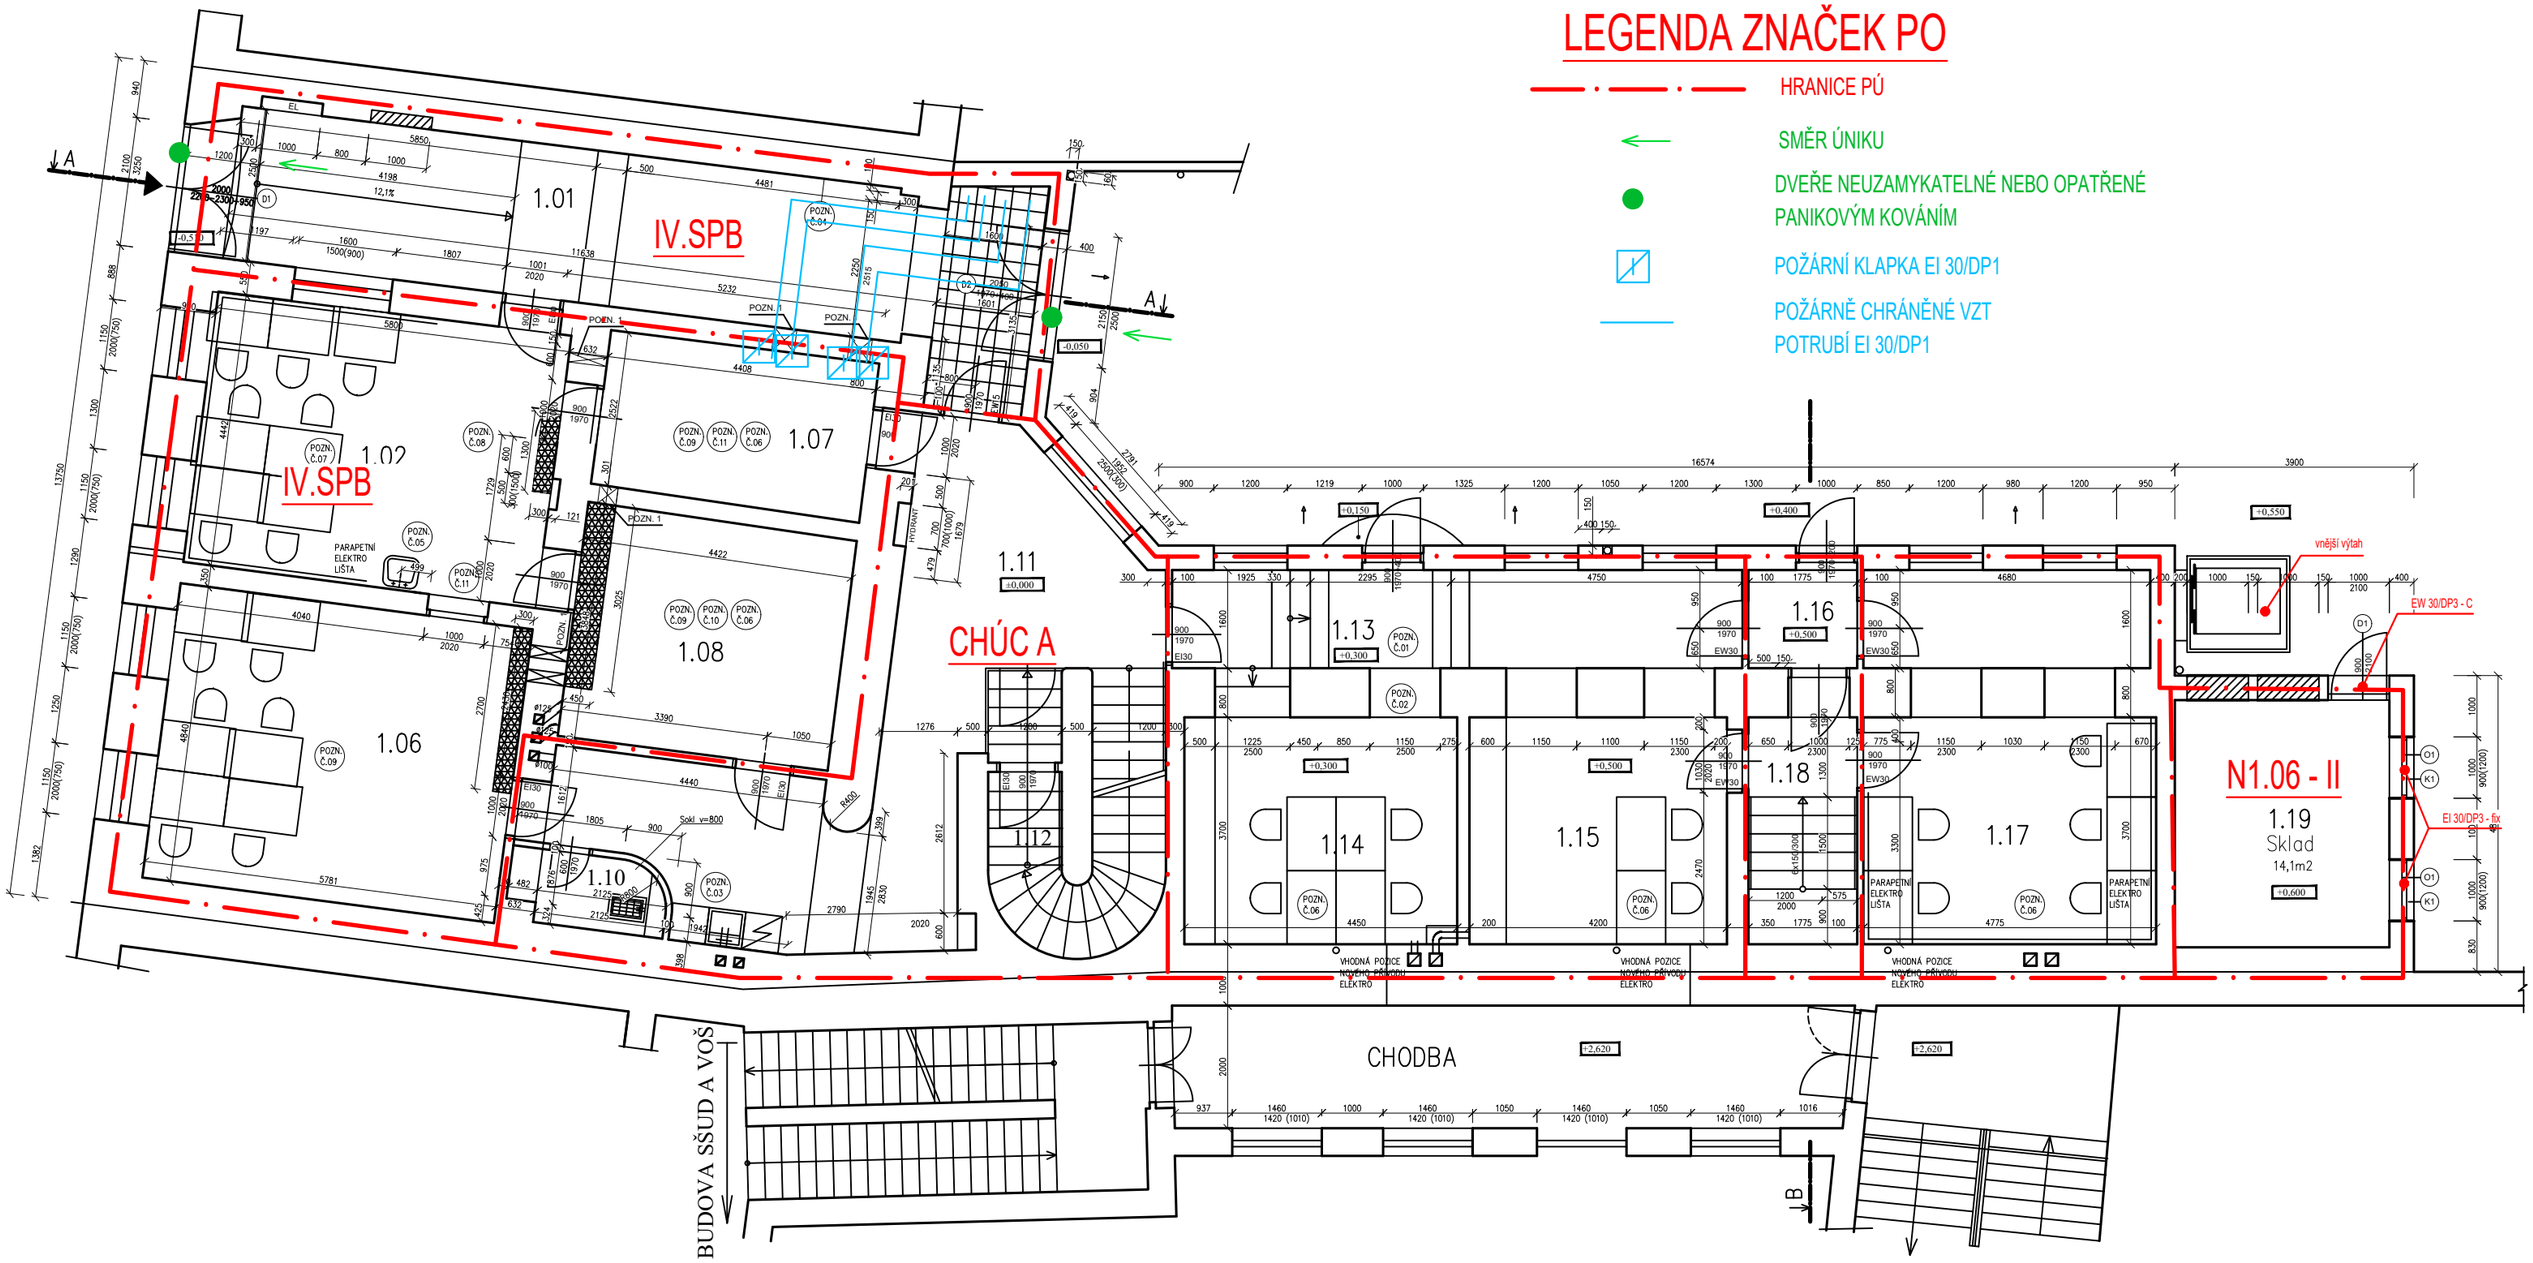

PO-PŮDORYS 1.NP

M1:100