


SITUACNÍ VÝKRES SÍRSIOCH VZTAHU
SO 101 Úsek 1, km 5,081 - 5,640
SO 102 Úsek 2, km 6,751 - 9,229
SO 103 Úsek 3, km 10,772 - 11,227



Název stavby:		II/372 Velké Opatovice - Chlum, 1. etapa	
Zpracovatel PD a investor:		Vypracovali:	
SÚS JMK, p.o.k.		Bc. Kamil Kuběna, TDI	
Žerotínovo náměstí 449/3		Datum:	
602 00 Brno		01/2025	
IČO: 709 32 581		Formát:	
Výkres:		A4	
Situacní výkres širších vztahů		Č. výkresu:	
		C1	

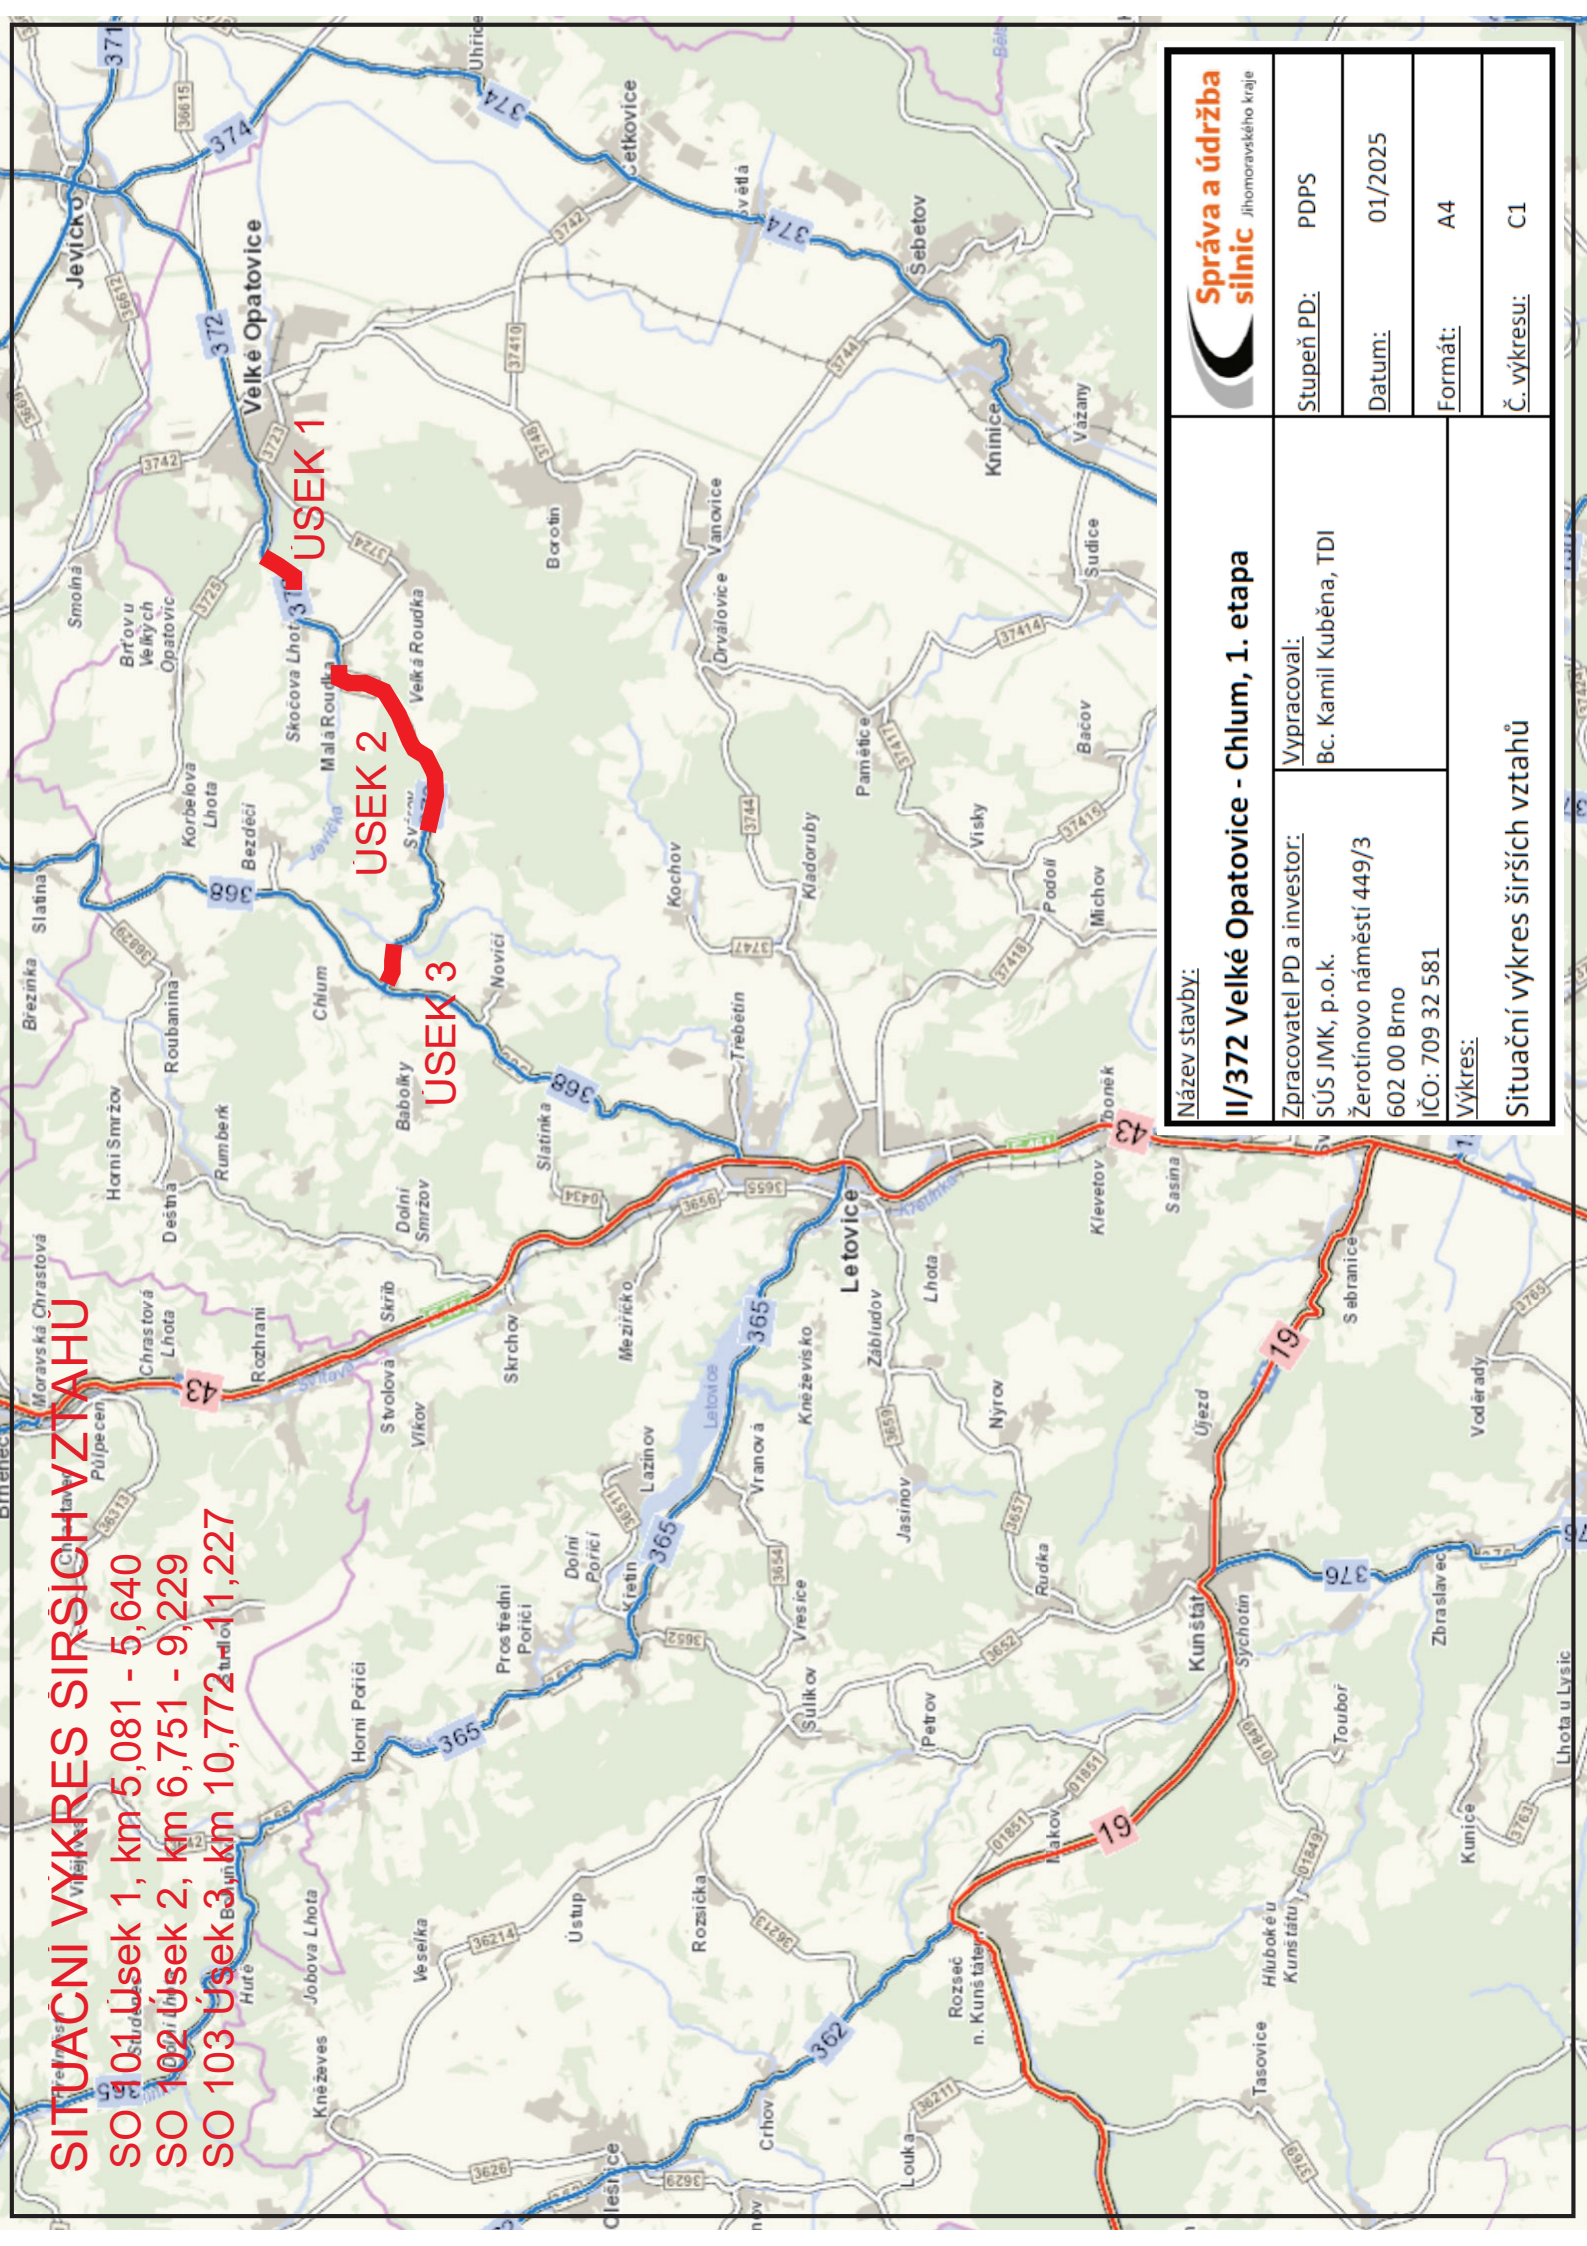

Stupeň PD: PDPS