

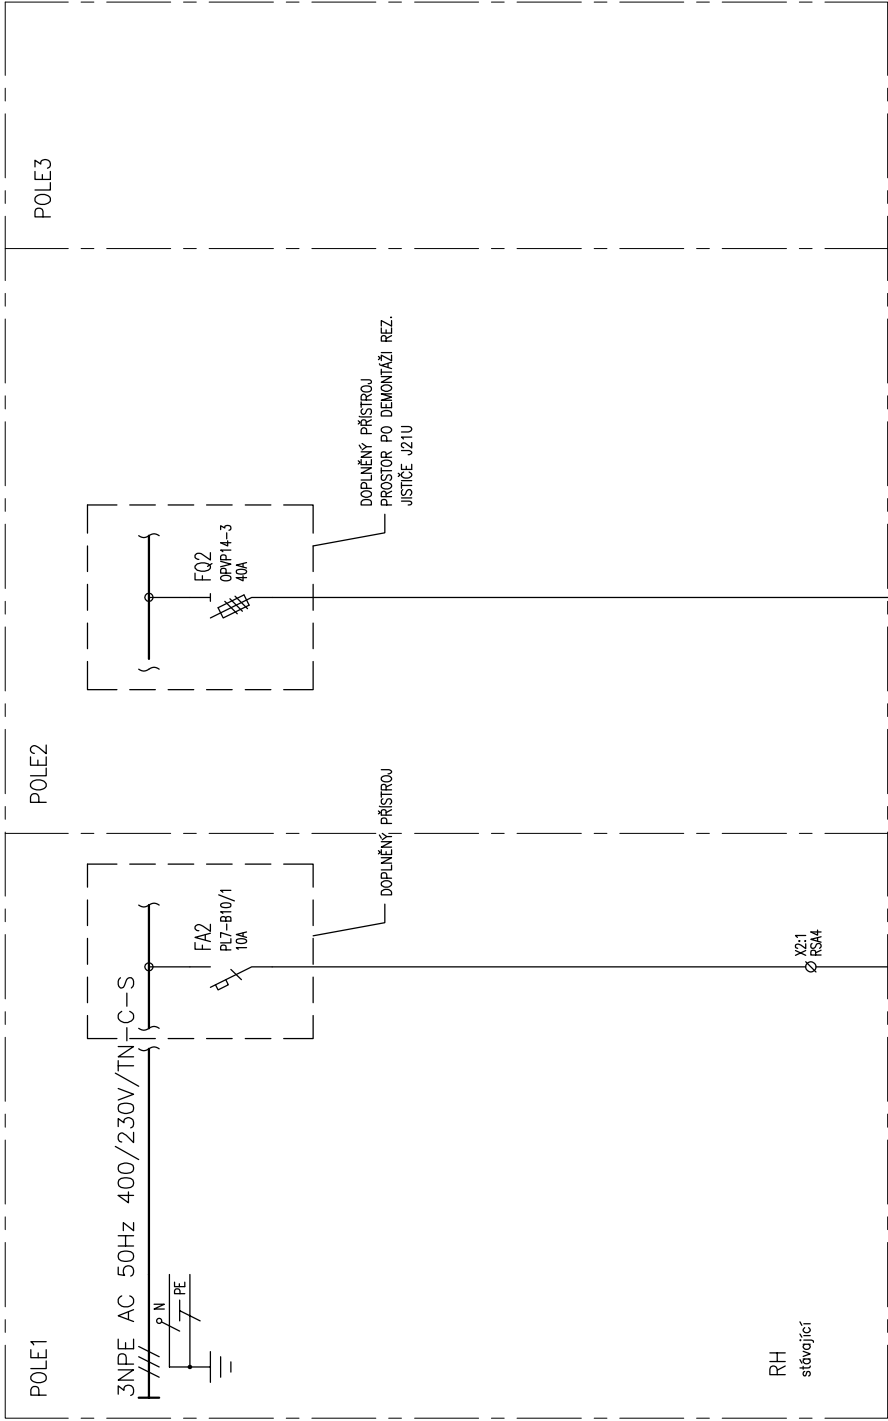


Generální projektant: Tomický & Martiňák www.a-tomic.cz			Hlavní inženýr projektu: ING. PETR TOMICKÝ číslo autorizace 1004721 obor autorizace IP00	Investor:  NEMOCNICE KYJOV, p. o. Strážovská 1247, 697 33 Kyjov Tel. +420 518 601 111, www.nemkyj.cz
Název stavby: NEMOCNICE KYJOV, p.o. STAVEBNÍ ÚPRAVY PROSTOR PRO UMÍSTĚNÍ SPECT/CT			Zakázkové číslo: DSP+DPS 05-2024 Datum: 09-2024 Stupeň: PROVÁDĚNÍ STAVBY	Paré:
Zpracovatel: ing. Daniel Hajzler, Sedliště 31, 57001 Gsm: +420 776 113 299 E-mail: dhajzler@seznam.cz		Oddíl: EL	Autorizace:	
Odpovědný projektant: ING. DANIEL HAJZLER	Vypracoval: ING. DANIEL HAJZLER	Kontroloval: ING. DANIEL HAJZLER		
Objekt: SO 01 - STAVEBNÍ ÚPRAVY PRO SPECT/CT				
Název přílohy: DOPLNĚNÍ ROZVÁDĚČE RH			Označení přílohy: D.1.01.4c-106	



TYP PROVEDENÍ: SESTAVA POLI OCEP STÁVAJÍCÍ
KRYTÍ: IP40 / IP20
ROZMĚRY šxv xh: 3x 800x400x2000
DĚLENÍ: -
NÁTĚR: TYP OVÝ
OBSLUHA: PRAC. POUČENÝMI
PŘÍVOD (Y): SHORA
VÝVODY: NAHORU