

PODÉLNÝ PROFIL SO101.3
SILNICE III/ ULICE SPORTOVNÍ
ČÁST ZÁPAD
1:1000/100

Sklonové poměry

NIVELETA
TRATIVOD

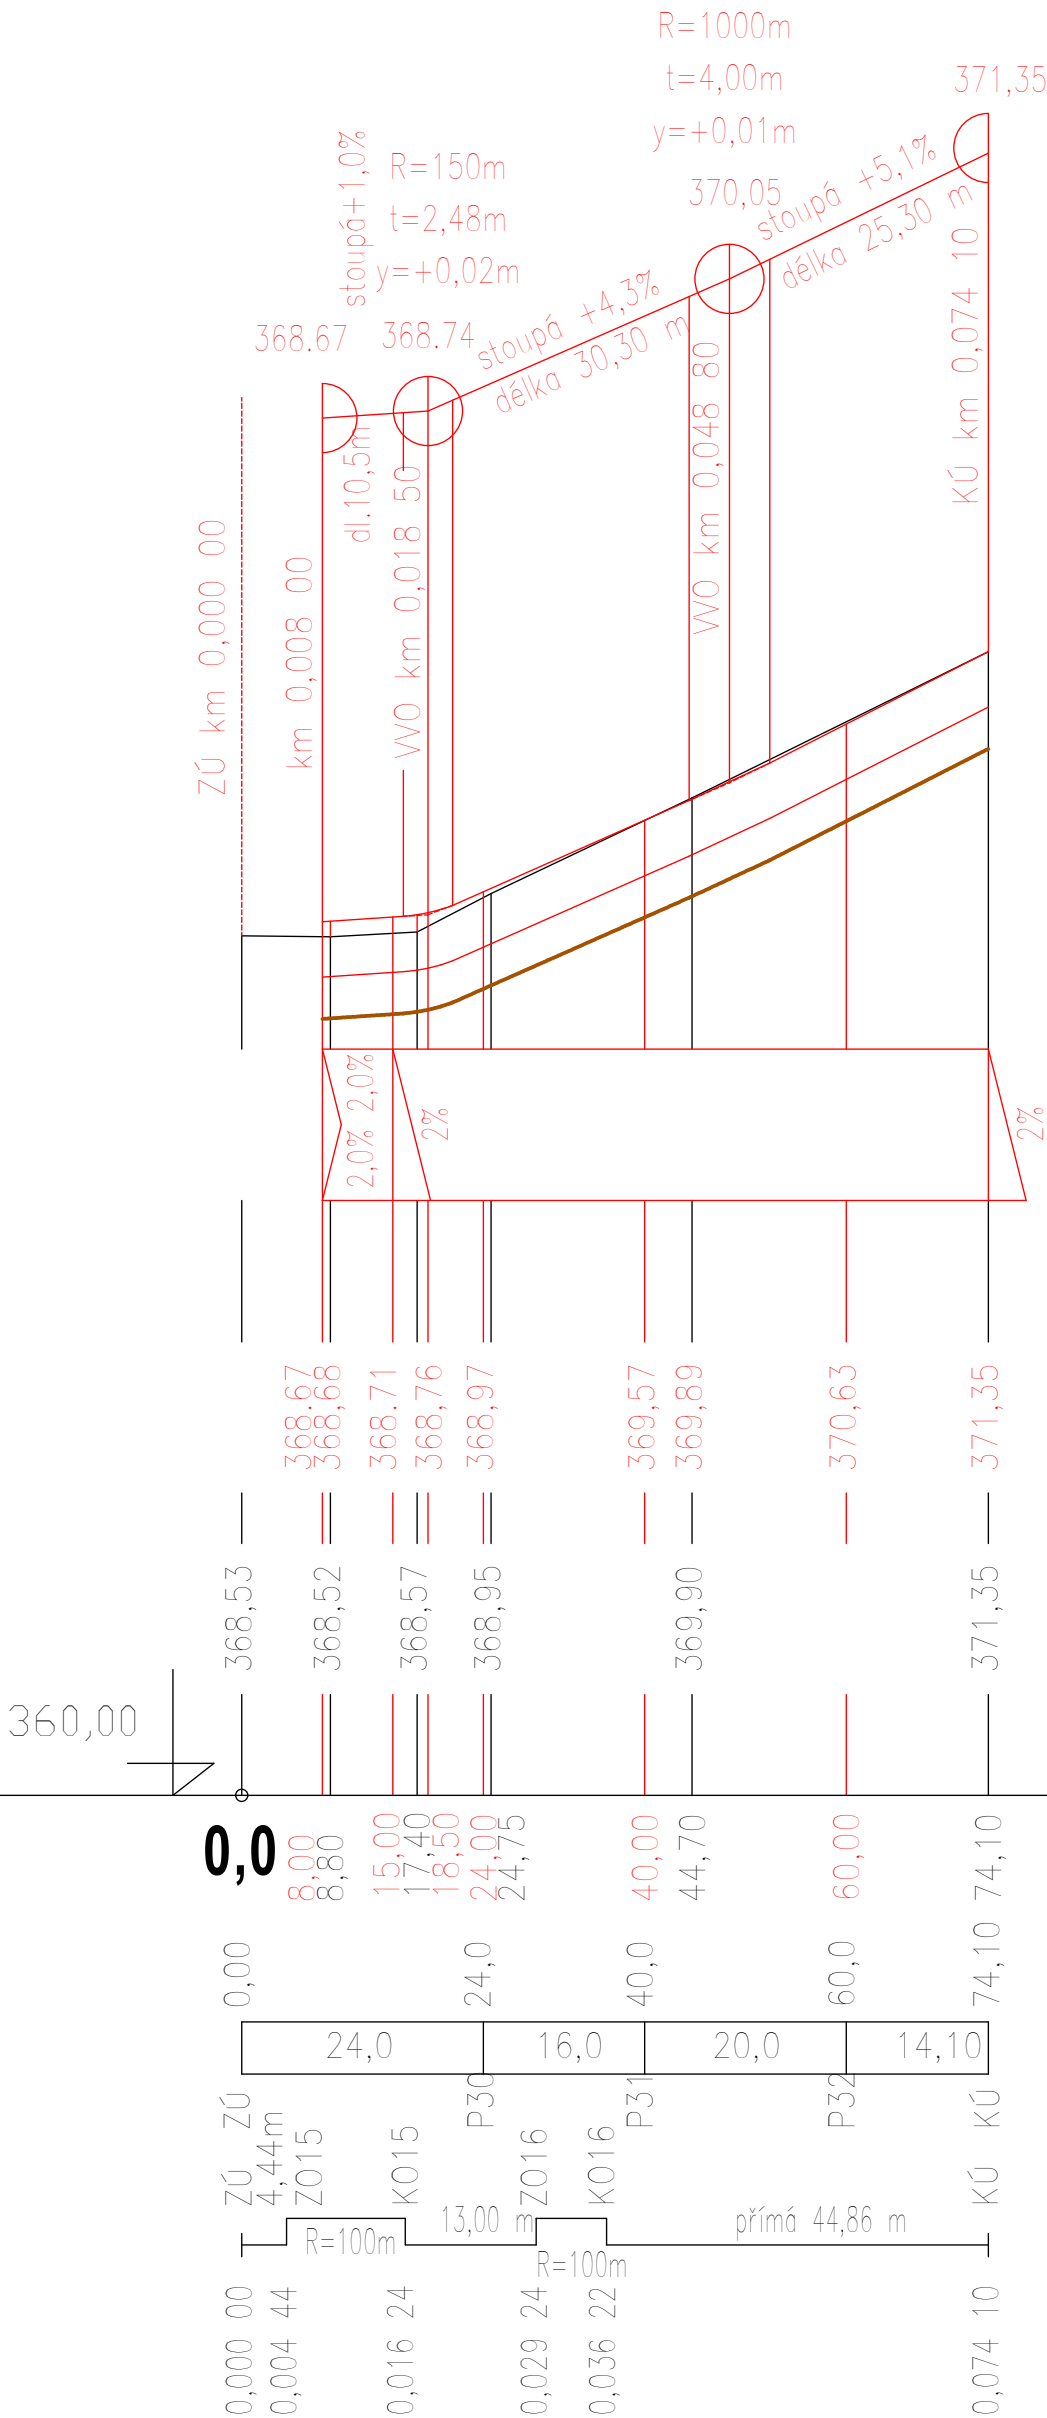
Kóty nivelety

Kóty terénu

Srovnávací rovina
Staničení v m


Vzdálenost příčných řezů

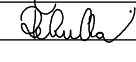
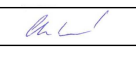

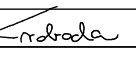
Směrové poměry



D

SOUŘADNICOVÝ SYSTÉM : S-JTSK
VÝŠKOVÝ SYSTÉM : Bpv

III/39510 X III/39411 ZBÝŠOV, OKRUŽNÍ KŘÍŽOVATKA		PDPS
OBJEDNATEL: Správa a údržba silnic Jihomoravského kraje Žerotínovo nám. 449/3 602 00 Brno		
PROJEKTANT: SPOLEČNOST "S-P-S" HLAVNÍ INŽENÝR PROJEKTU: Ing. Zbyněk Lazar		VEDOUcí SPOLEČNÍK SPOLEČNOSTI:  SHB, akciová společnost sídlo: Masná 8, IČZ 702 00 Ostrava

ODPOVĚDNÝ PROJEKTANT	Ing. Hubert Řehulka		PROJEKTANT OBJEKTU:	
VYPRACOVAL	Ing. Marie Charvátová		 SHP SK s.r.o. Odštepny závod Bohunická 133/50, 619 00 Brno	
KONTROLOVAL	Ing. Pavel Svoboda			
KRAJ:	JIHOMORAVSKÝ		DATUM	04/2025
K.Ú.:	ZBÝŠOV U OSLAVAN		FORMAT	6x44
NÁZEV OBJEKTU:	SO 101.3 Místní komunikace		MĚŘITKO	1:750/75
			ÚČEL	PDPS
			Č. ZAKÁZKY	S2506DZS
			ARCHIVNÍ Č.	
NÁZEV VÝKRESU:	PODÉLNÉ PROFILY		ČÍS. SOUPRAVY	ČÍS. VÝKRESU D.3.3