




POPIS STOŽÁRŮ A SVÍTIDEL VO-01, VO-02, VO-03, VO-04
Na obvodu kruhového objezdu budou umístěny
4ks silničních stožárů JB10 s dvojitým výložníkem 180st.
Na výložníky bude namontováno 8 ks svítidel GUIDA S 50W

AUTORIZACE:

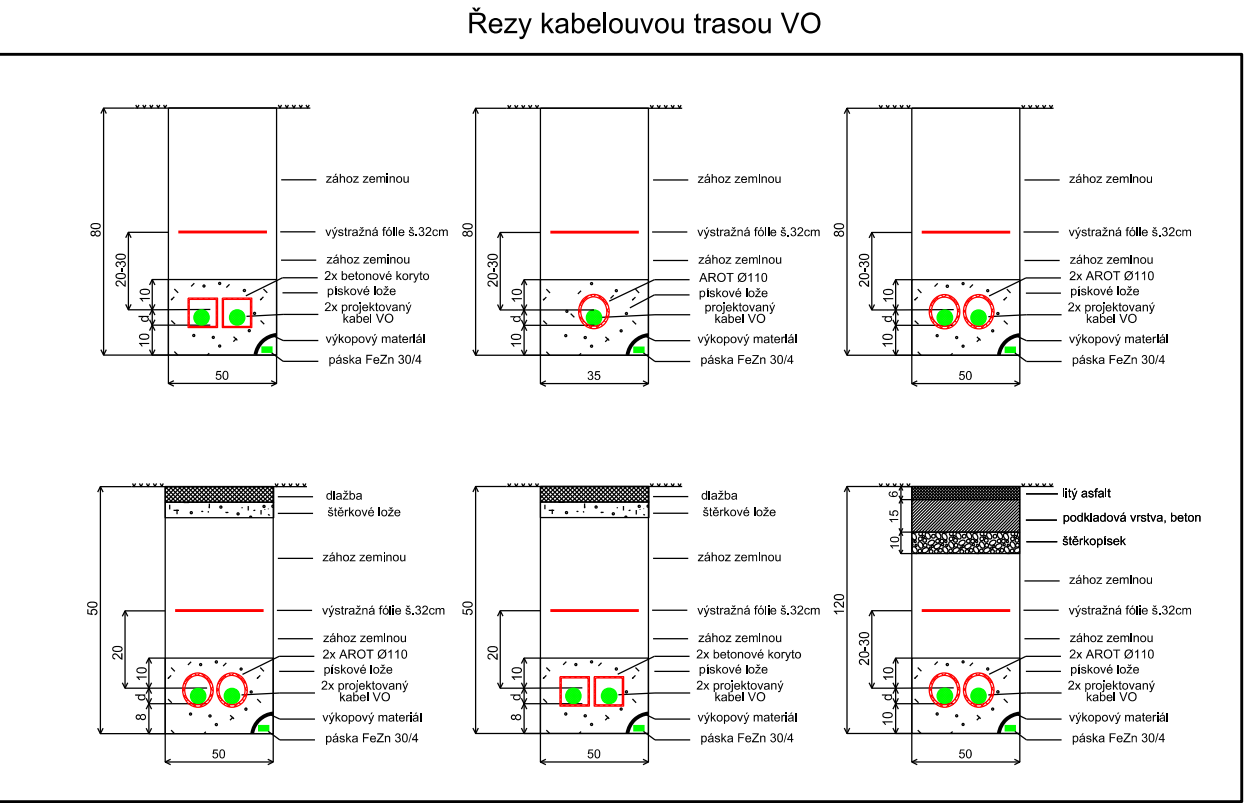

- LEGENDA VEDENÍ**

 - projektované kabelové vedení VO
 - stávající kabelové vedení VO
 - == chránička
 - stáv. kabelové vedení NN
 - stáv. venkovní vedení VN - holé vodiče


LEGENDA INŽENÝRSKÝCH SÍTÍ

 - telefon
 - vodovod
 - kanalizace
 - rozvod plynu - NTL
 - rozvod plynu - STL
 - rozvod plynu - STL - přeložka

- LEGENDA PRVKŮ**
- přípojková skříň
 - rozpojovací skříň
 - elektroměrný rozvaděč
 - ⊥ uzemnění
 - ◆ T-spojka
 - ◆ spojka
 - ⊙ trafostanice sloupová
 - ☞ svítidlo na stožáru JB8

Projektované zařízení VO značeno zelenou barvou!
Stávající zařízení VO značeno světle modrou barvou!
Stávající zařízení VN značeno tmavě fialovou barvou!
Stávající zařízení NN značeno oranžovou barvou!

V rámci stavby budou vybudovány nové stožáry JB10 vč. výložníků 1,5m, na kterých budou osazena nová svítidla TL_Guida-s 50W

VYPRACOVAL				 HEP electrical s.r.o. 1. máje 117,664 84, Zastávka
ZHOTOVITEL PD	HEP electrical s.r.o., 1.máje 117, 664 84 Zastávka			
KRAJ	Jihomoravský	OKRES	Brno-venkov	Č. STAVBY: 12/2024/HEP
KATASTR. ÚZEMÍ	Zbýšov u Oslavan, [792110]			
MÍSTO STAVBY	Zbýšov-ul. Sportovní			
STAVEBNÍK	Město Zbýšov, Masarykova 248, 664 11, Zbýšov			
NÁZEV STAVBY	ZBÝŠOV - MĚSTO, kruhový objezd: přel.VO			DATUM: 12/2024
				FORMÁT: 1xA3
	PROJEKTOVANÉ ZAŘÍZENÍ VO V KM			STUPEŇ PD: DPS
NÁZEV VÝKRESU				MĚŘÍTKO: 1:500