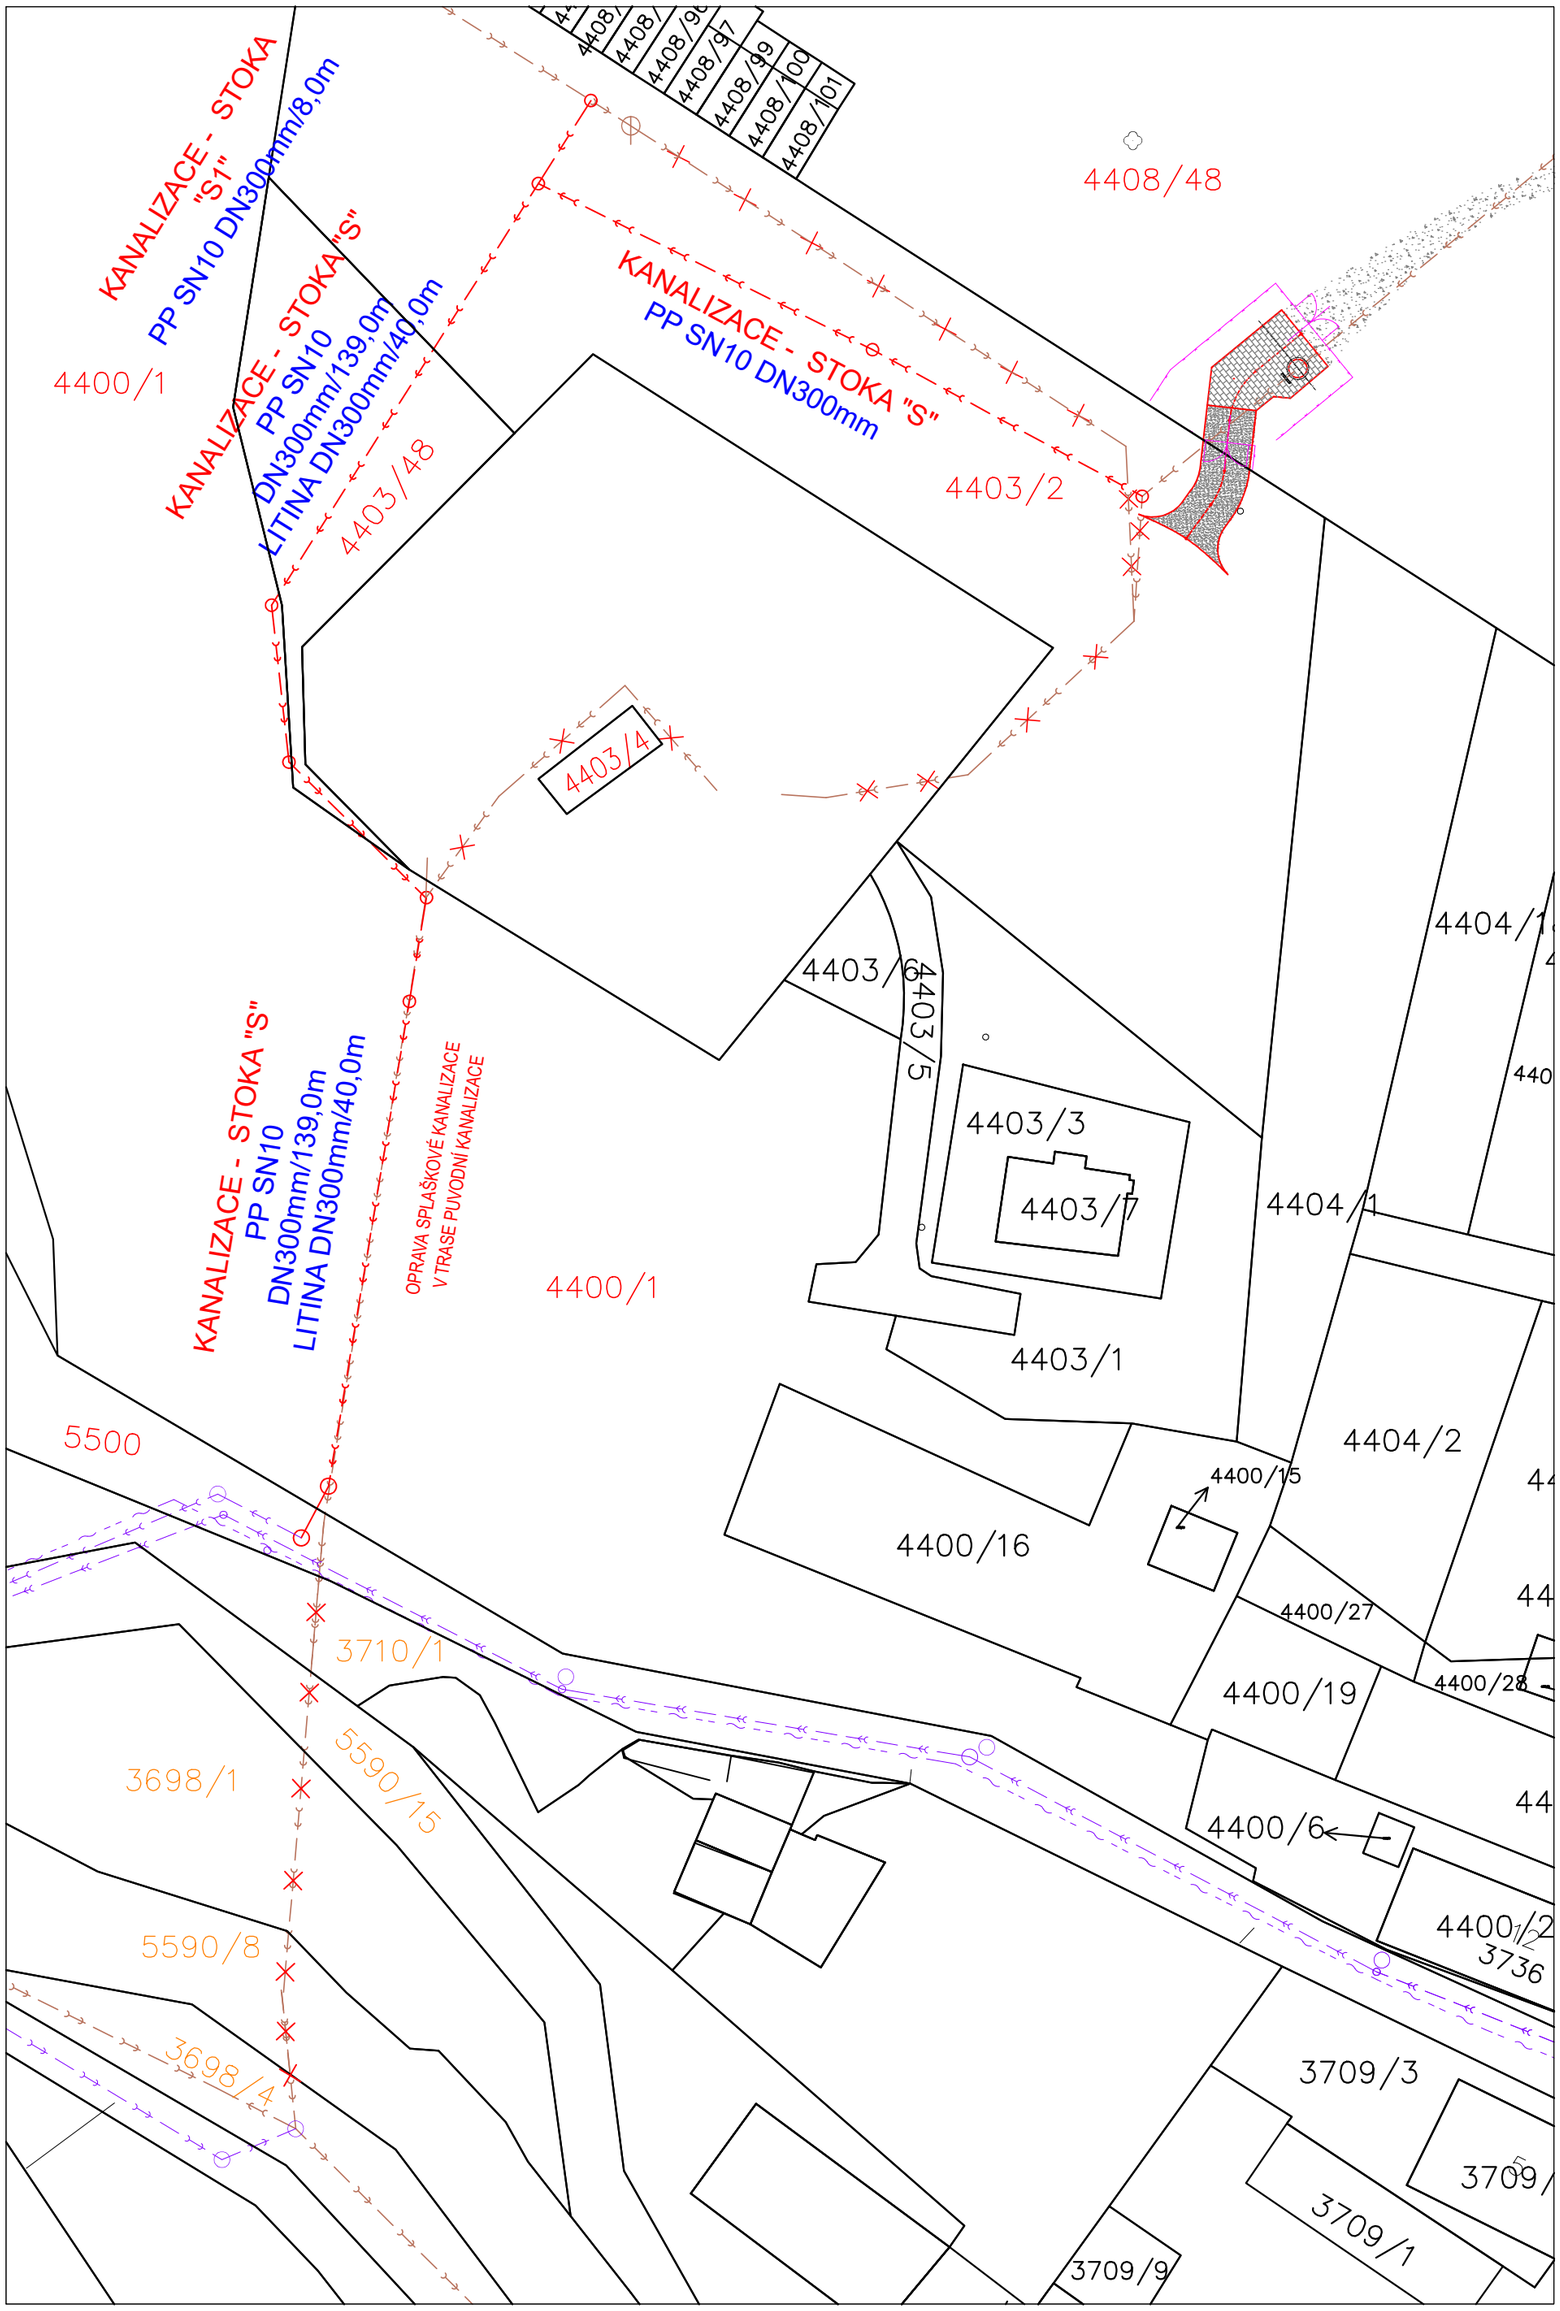

LEGENDA

NAVRŽENÉ SÍTĚ

- SPLAŠKOVÁ KANALIZACE
- SPLAŠKOVÁ KANALIZACE - Ing Svoboda
- DEŠŤOVÁ KANALIZACE - Ing Svoboda
- SPLAŠKOVÁ KANALIZACE - rušená část
- ZÁMKOVÁ DLAŽBA
- ŠTĚRKOVÁ CESTA
- HRANICE POZEMKU KN
- 4408/48 DOTČENÝ POZEMEK VÝSTAVBOU
- 3710/1 DOTČENÝ POZEMEK BEZVÝKOPOVOU TECHNOLOGIÍ RUŠENÍ STÁVAJÍCÍ KANALIZACE

STÁVAJÍCÍ SÍTĚ

- SPLAŠKOVÁ KANALIZACE

P O Z N Á M K A :

VEŠKERÉ INŽENÝRSKÉ SÍTĚ JE NUTNO VYTÝČIT PŘED ZAHÁJENÍM VÝKOPOVÝCH PRACÍ ZA PŘÍTOMNOSTI JEJICH SPRÁVCŮ !!! ZE SKUTEČNÉ POLOHY STÁVAJÍCÍCH INŽENÝRSKÝCH SÍTÍ MŮŽE VYPLYNOUT NUTNOST DÍLČÍCH ZMĚN TRAS. PŘI SOUBĚHU A KŘÍŽENÍ NAVRŽENÝCH SÍTÍ S OSTATNÍMI INŽENÝRSKÝMI SÍTĚMI JE NUTNO DODRŽET NORMU ČSN 73 60 05.

HLOUBKA NÁPOJNÝCH MÍST BUDE OVĚŘENA PŘED ZAHÁJENÍM STAVEBNÍCH PRACÍ!!!
BUDE PROVEDENA KOORDNINACE S PD!!

REVIZE				
ČÍSLO	DATUM	JMÉNO	POPIS ZMĚNY	PODPIS

INVESTOR	GENERÁLNÍ DODAVATEL A PROJEKTANT STAVBY	ČÍSLO PARÉ	AUTORIZAČNÍ RAZÍTKO
Nemocnice Znojmo	NEURČENO		

DOKUMENTACE PRO VYDÁNÍ SPOLEČNÉHO POVOLENÍ

Zodp. projektant:	Ing. Petr Pokorný		Vypracoval:	Ing. Petr Pokorný	
HIP:			Kontrola:	Ing. Petr Pokorný	

PROJEKTANT ČÁSTI PD: aquaprojekt, vodohospodářská a stavební projekce

Místo stavby:	Znojmo
Kraj:	JIHOMORAVSKÝ
Investor:	Nemocnice Znojmo, příspěvková organizace
Název stavby:	PŘELOŽKA SPLAŠKOVÉ KANALIZACE, ČESLE
Stavební objekt:	**SO302 KANALIZACE SPLAŠKOVÁ**
Obsah:	KATATSTRÁLNÍ SITUACE STAVBY

Formát:	4 x A4
Datum:	5/2023
Stupeň:	**DUR+DSP**
Číslo zakázky:	2023
Měřítko :	1:500
	C2