

POVRCH

KATASTR

LES , TRÁVA

ZNOJMO – MĚSTO

KOMUNIKACE–ČESLE,NEMOCNICE

SKLONOVÉ POMĚRY

MĚŘITKA X / Y 1:500 / 1:100

LEGENDA TYPŮ ČAR

TERÉN

NIVELETA

OBRUBNÍKY

SVODIDLA

PŘÍKOPY

TRATIVODY

ZMĚNY PŘÍČNÉHO SKLONU

KÓTY UPRAV. TERÉNU

KÓTY VRCHOL. POLYGONU

KÓTY POVRCHU

KÓTY PLÁNĚ

KÓTY TERÉNU


SROVNÁVACÍ ROVINA: 282

STANIČENÍ

VZDÁLENOST PŘÍČNÝCH ŘEZŮ

KONSTRUKCE KOMUNIKACE

SMĚROVÉ POMĚRY

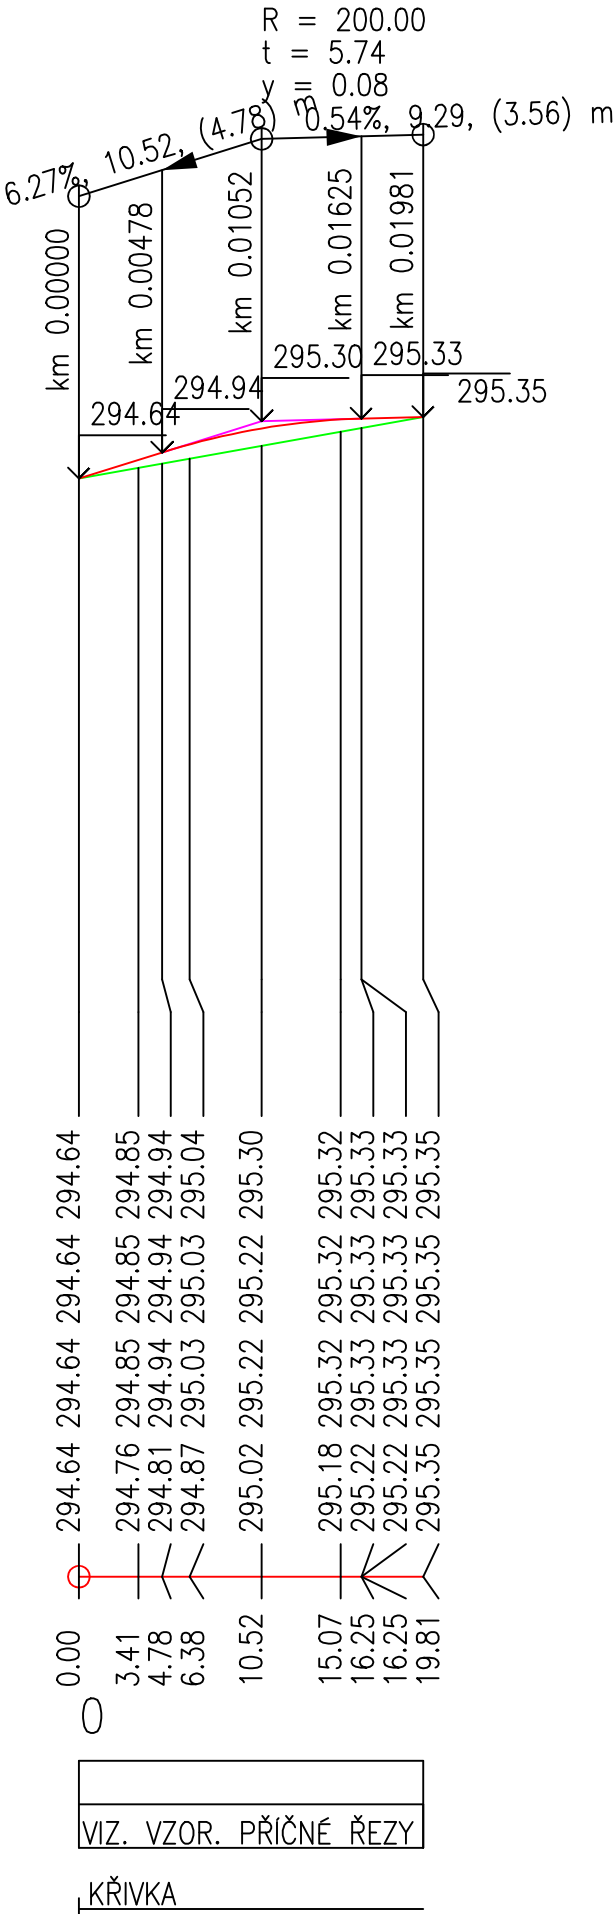

INVESTOR		GENERÁLNÍ DODAVATEL A PROJEKTANT STAVBY		ČÍSLO PARÉ		AUTORIZAČNÍ RAZÍTKO					
<div><div>NZ+</div><div>Nemocnice Znojmo</div></div>		NEURČENO				<div></div>					
DOKUMENTACE PRO VYDÁNÍ SPOLEČNÉHO POVOLENÍ											
Zodp. projektant:		Ing. Petr Pokorný		Vypracoval:		Ing. Petr Pokorný		PROJEKTANT ČÁSTI PD			
HIP:				Kontrola:		Ing. Petr Pokorný		<div><div><div></div><div></div></div><div>aquaprojekt</div><div>vodohospodářská a stavební projekce</div></div>			
Místo stavby:		Znojmo									
Kraj:		JIHOMORAVSKÝ									
Investor:		Nemocnice Znojmo, příspěvková organizace									
Název stavby:		PŘELOŽKA SPLAŠKOVÉ KANALIZACE, ČESLE						Formát:		2 x A4	
Stavební objekt:		SO302 KANALIZACE SPLAŠKOVÁ						Datum:		5/2023	
								Stupeň:		DUR+DSP	
								Číslo zakázky:		2023	
								Měřítko :		1:500/100	
Obsah:		PODELNÝ PROFIL KOMUNIKACE						D7			