




ZPEVNĚNÁ PLOCHA
BET. DLAŽBA

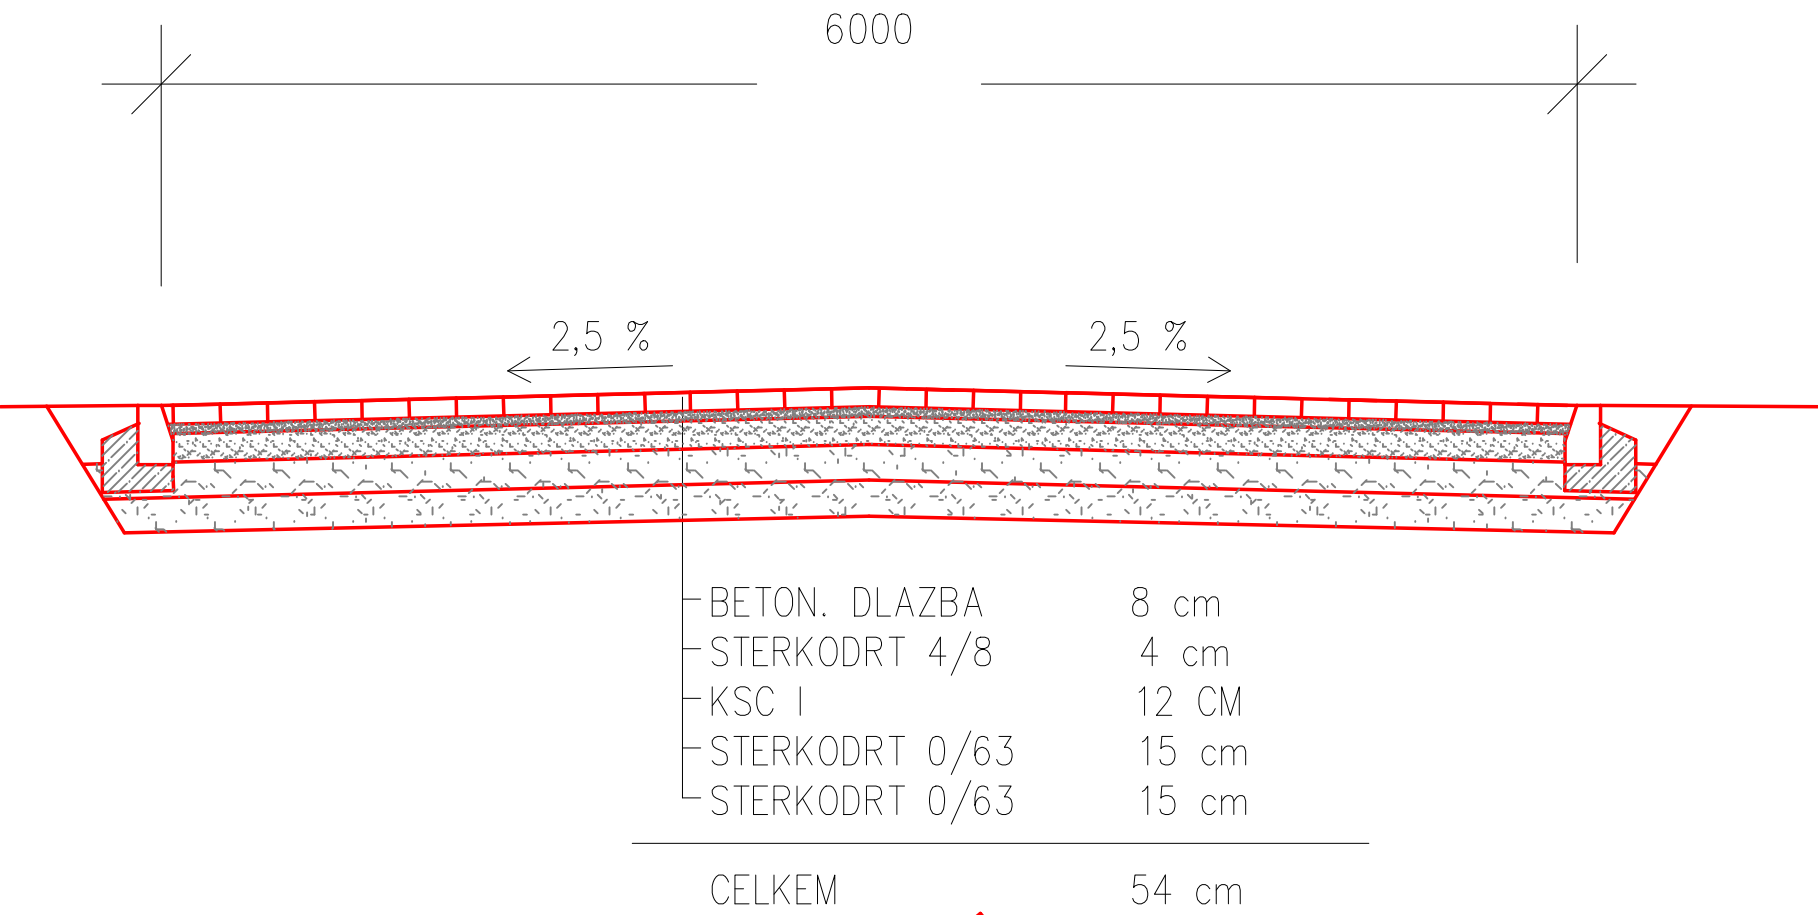

ZPEVNĚNÁ PLOCHA
ŠTĚRKODRT

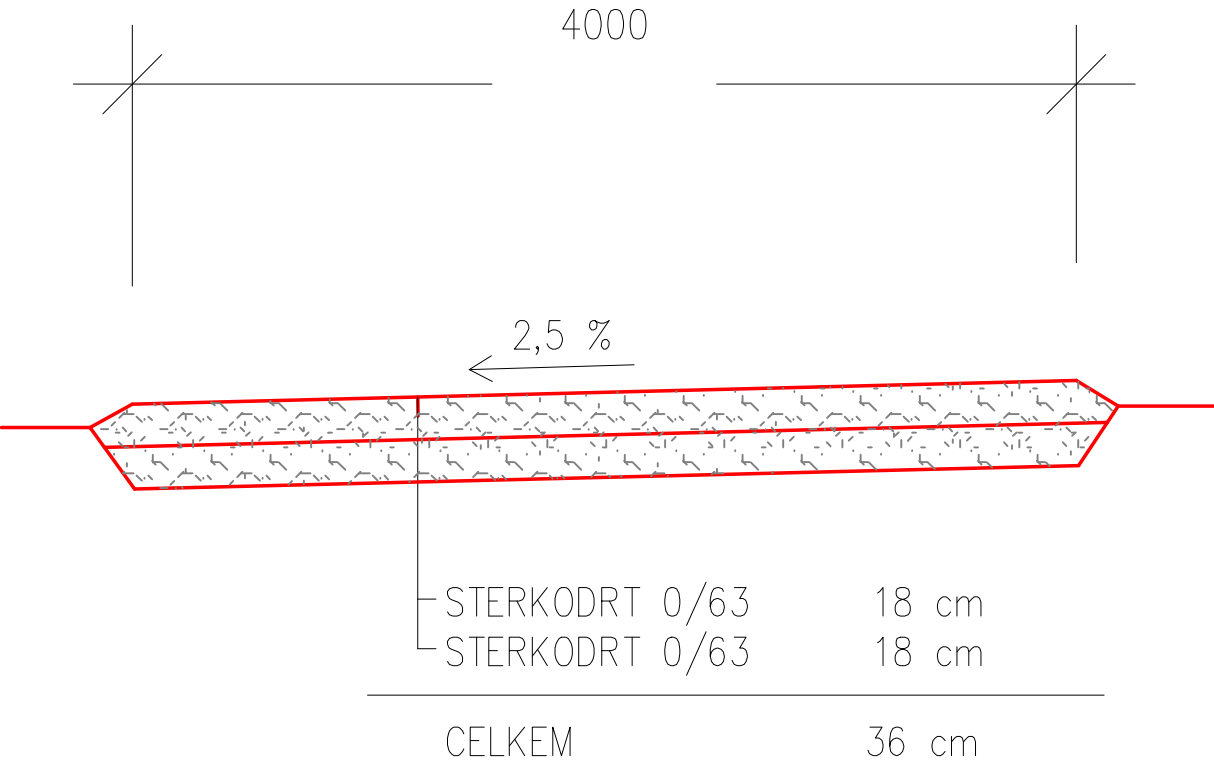

SCHEMA VYSPÁDOVÁNÍ ZPEVNĚNÉ PLOCHY:

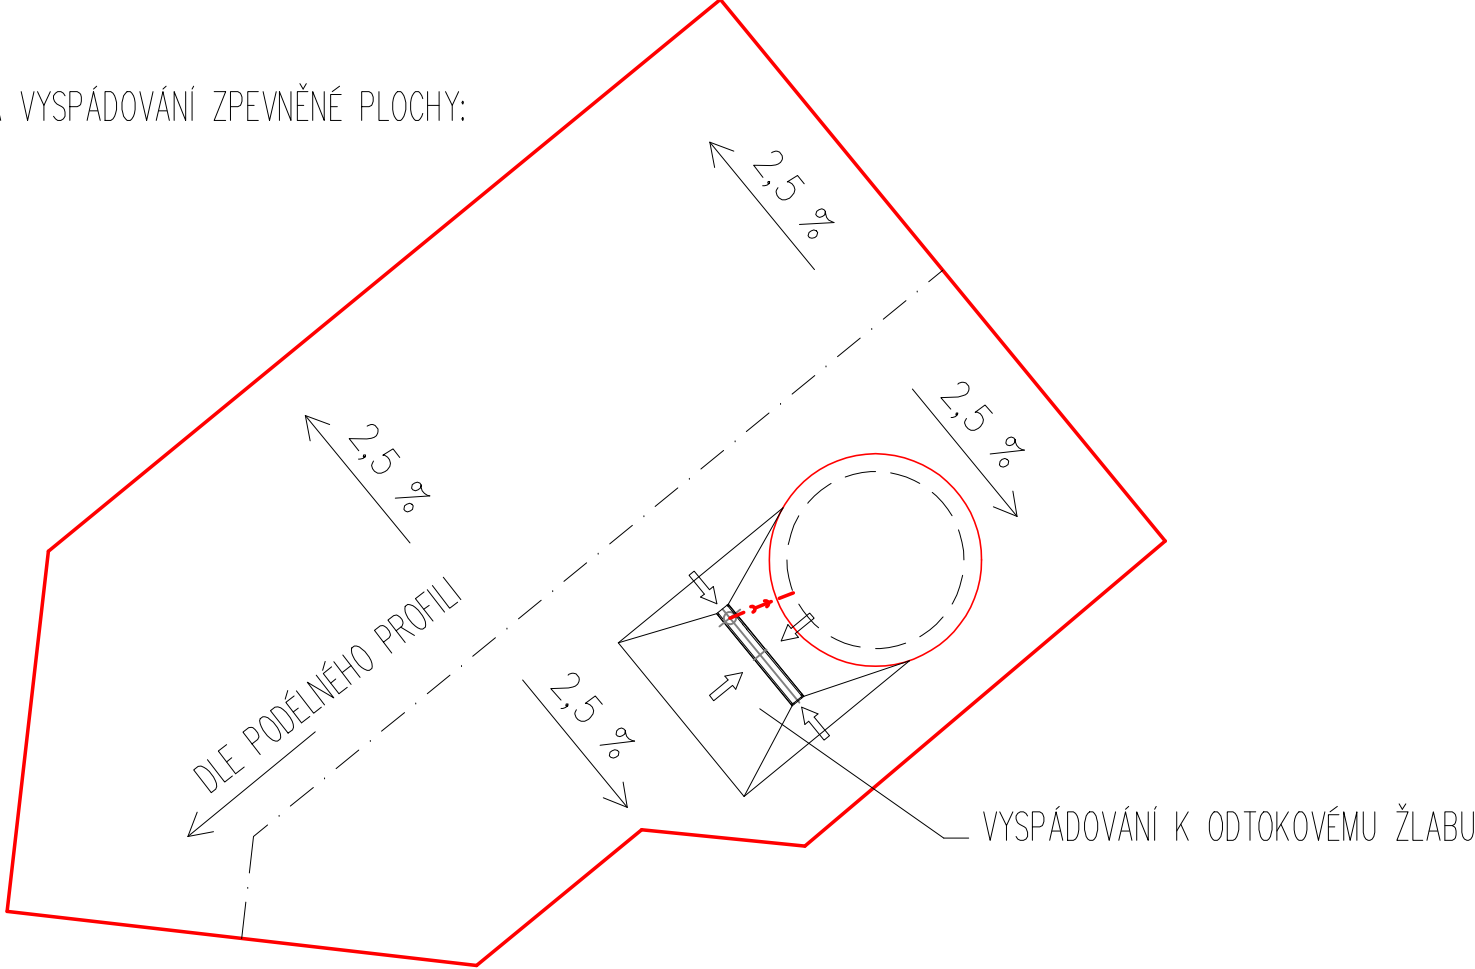

INVESTOR		GENERÁLNÍ DODAVATEL A PROJEKTANT STAVBY		ČÍSLO PARÉ		AUTORIZAČNÍ RAZÍTKO			
<div>NZ Nemocnice Znojmo</div>		NEURČENO				<div></div>			
DOKUMENTACE PRO VYDÁNÍ SPOLEČNÉHO POVOLENÍ									
Zodp. projektant:		Ing. Petr Pokorný		Vypracoval:		Ing. Petr Pokorný			
HIP:				Kontrola:		Ing. Petr Pokorný			
Místo stavby:		Znojmo							
Kraj:		JIHOMORAVSKÝ							
Investor:		Nemocnice Znojmo, příspěvková organizace							
Název stavby: PŘELOŽKA SPLAŠKOVÉ KANALIZACE, ČESLE Stavební objekt: SO302 KANALIZACE SPLAŠKOVÁ									
				Formát:				2 x A4	
				Datum:				5/2023	
				Stupeň:				DUR+DSP	
				Číslo zakázky:				2023	
Obsah:				Měřítko :					
VZOROVÝ PŘÍČNÝ ŘEZ KOMUNIKACE				D8					