


## Úprava rozvaděče RS2-TĚL

-rozvaděč bude proveden v rámci profese ELE

3x400/230V, 50 Hz, TN-S  
L1, L2, L3

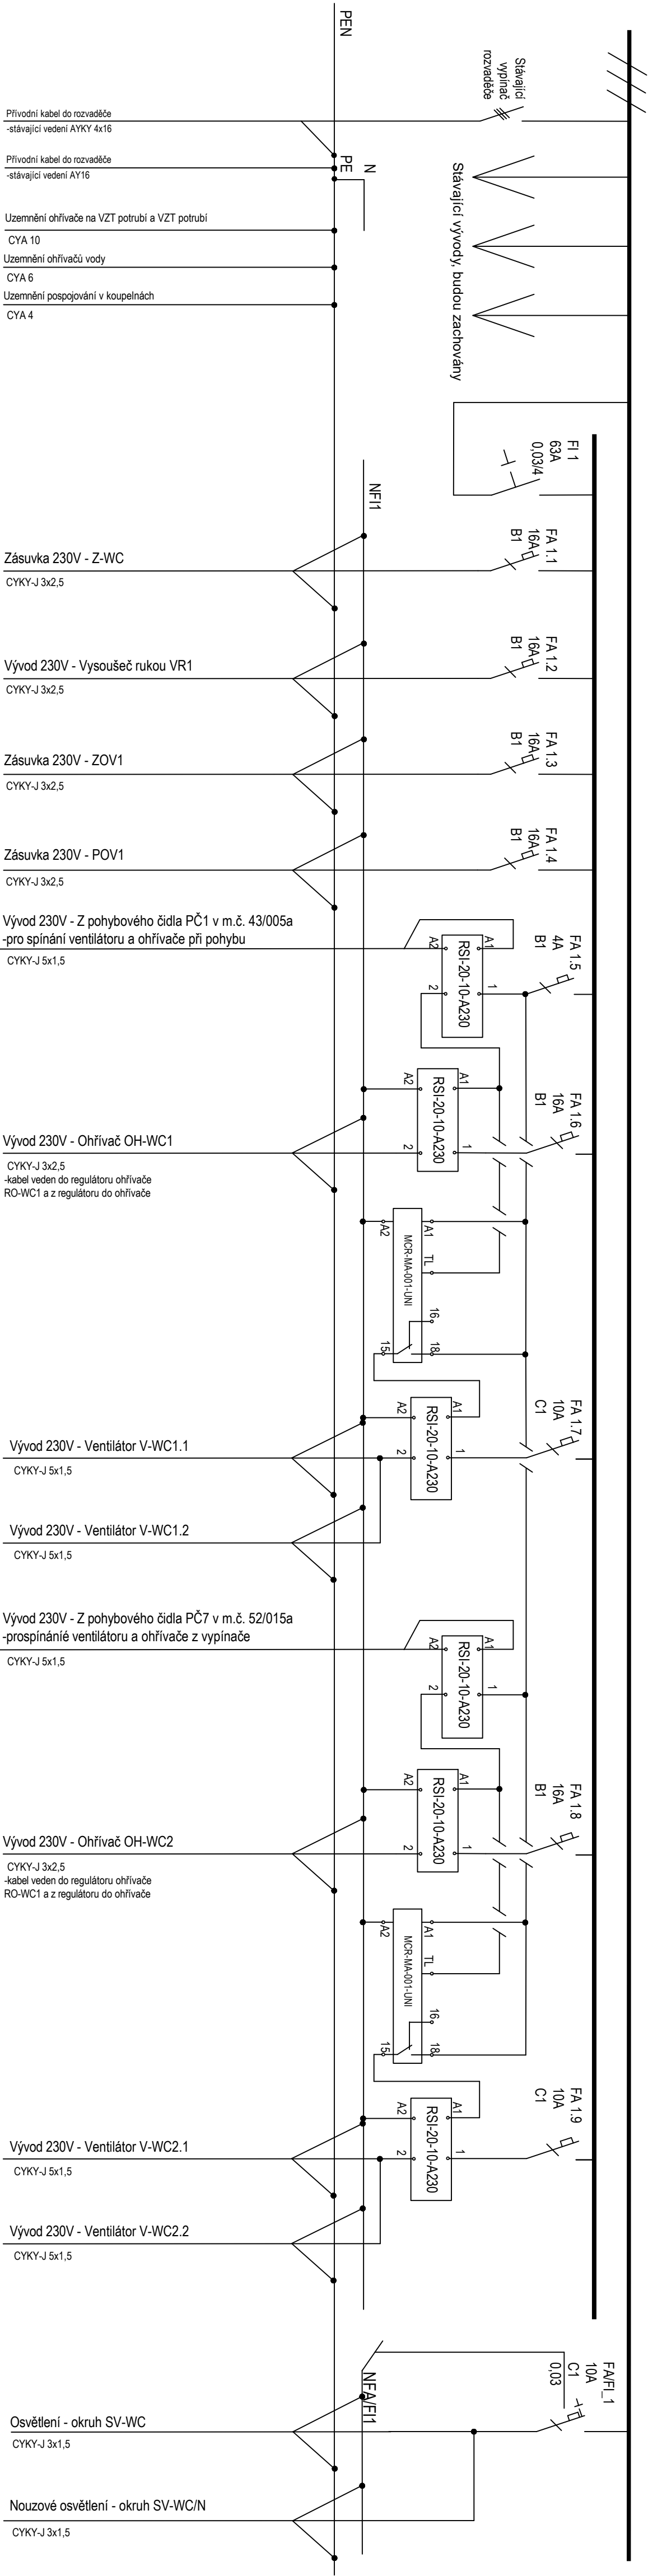

**Stávající rozvaděč RS2-Těl bude upraven v rámci profese ELE.**

**Stávající rezervní jističe budou zrušeny a umístěny nové jističí prvky**

Napojen z rozvaděče RM1, jistič 3x40A/C

**Proudová soustava:** 3PE-N 400/230V, 50Hz, TN-S

Ochrana před úrazem el. proudem dle ČSN 33 2000-4-41 ed.3

**Na dveře rozvaděče umístit štítek: POZOR - ZPĚTNÝ PROUD**

|   |  |                    |                    |
|---|--|--------------------|--------------------|
| ZODPOVĚDNÝ PROJEKTANT   |  | KONTROLOVAL        | KRESIL             |
| Ing. Tomáš Novotný  |  | Ing. Adrián Mikloš | Ing. Tomáš Kořínek |
| PROFESÍ: ELEKTROINSTALACE   |  |                    |                    |
| NAZEV<br>STAVBY: REKONSTRUKCE SOCIÁLNÍHO ZAŘÍZENÍ VČETNĚ ROZVODŮ<br>VODY A KANALIZACE |  |                    |                    |
| ADRESA: obec Brno [582786], k.ú. Husovice [610884], p.č. 599/1, 600, 601, 602         |  |                    |                    |
| INVESTOR: Základní škola Brno, Sekaninova, příspěvková organizace                     |  | STUPEŇ             |                    |
|   |  | DPS                |                    |
|   |  | FORMÁT             |                    |
|   |  | 630X297            |                    |
|   |  | DATUM              |                    |
|   |  | 05/2025            |                    |
| OBSAH VÝKRESU:  |  | MĚŘÍTKO            |                    |
| ÚPRAVA ROZVADĚČE RS0.1  |  | ČÍSLO VÝKRESU      |                    |
|   |  | 10                 |                    |