


ŘEZ A-A'

STÁVAJÍCÍ STAV

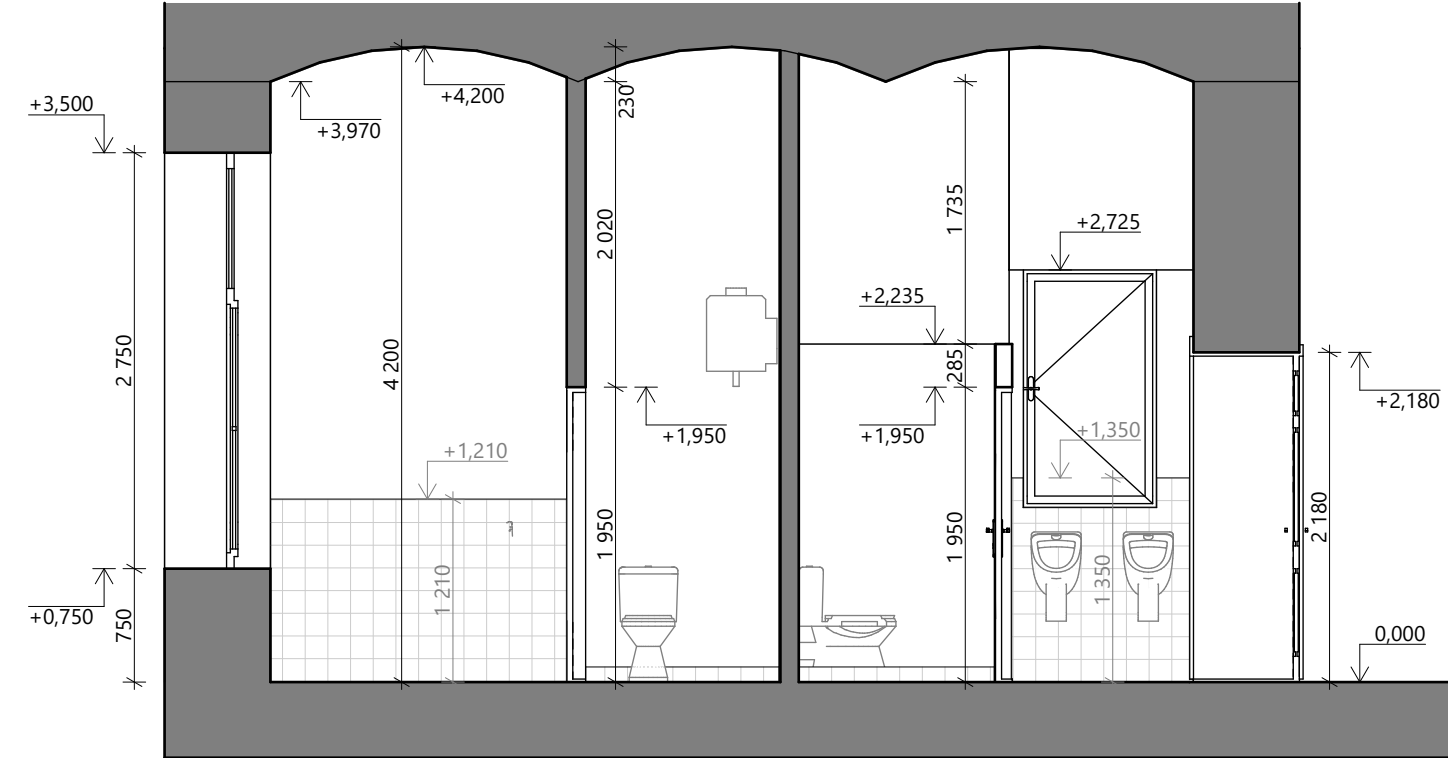

LEGENDA MATERIÁLŮ




STÁVAJÍCÍ KONSTRUKCE

POZNÁMKY

- KERAMICKÝ OBKLAD O ROZMĚRU 150x150 mm, 300x150 mm
- ZAKRESLENO DLE PODKLADU POSKYTNUTÉHO INVESTOREM, NUTNO OVĚŘIT NA MÍSTĚ

BOURANÝ STAV

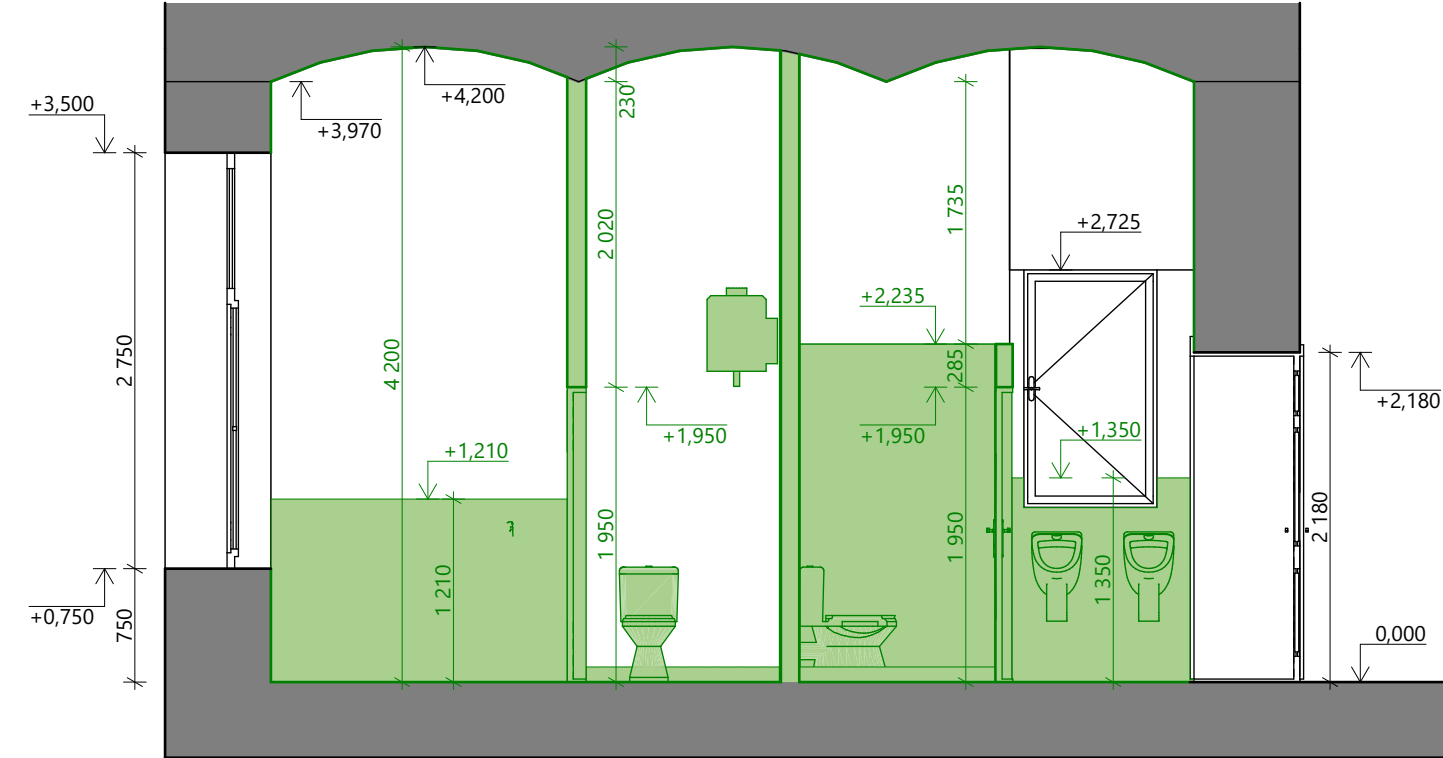

LEGENDA MATERIÁLŮ



STÁVAJÍCÍ KONSTRUKCE




BOURANÉ KONSTRUKCE

POZNÁMKY

- KERAMICKÝ OBKLAD O ROZMĚRU 150x150 mm, 300x150 mm
- ZAKRESLENO DLE PODKLADU POSKYTNUTÉHO INVESTOREM, NUTNO OVĚŘIT NA MÍSTĚ
- V PRŮBĚHU VÝSTAVBY BUDE VŽDY ALESPŮ 1 TOALETA FUNKČNÍ (PRO ZAMĚSTNANCE ŠKOLY)

NOVÝ STAV

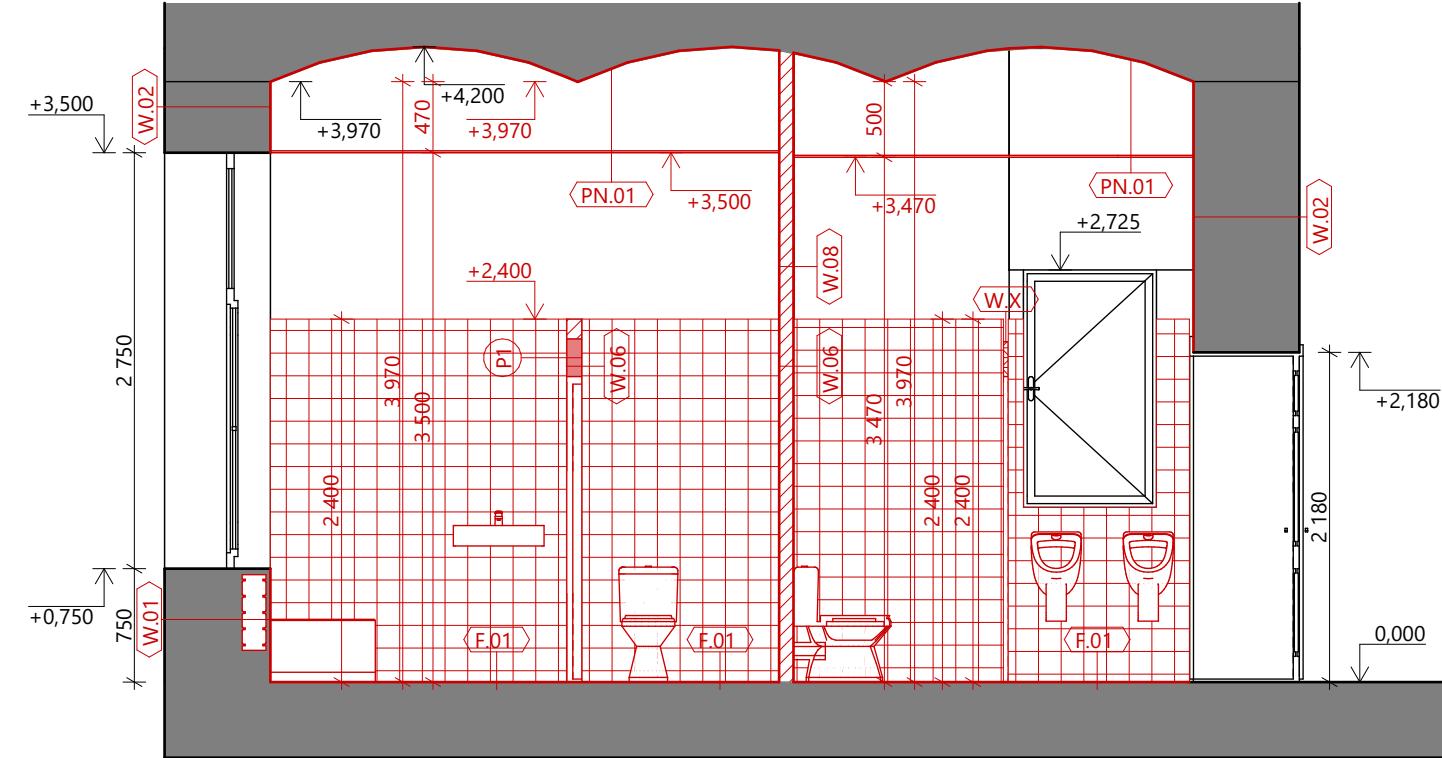

LEGENDA MATERIÁLŮ



STÁVAJÍCÍ KONSTRUKCE



NOVÉ KONSTRUKCE



NOVÝ MATERIÁL

LEGENDA ČAR A ZNAČEK



SKLADBA KONSTRUKCE - VIZ D.1.1-01 VÝPIS SKLADEB KONSTRUKCÍ

POZNÁMKY

- KERAMICKÝ OBKLAD O ROZMĚRU 150x150 mm
- ZAKRESLENO DLE PODKLADU POSKYTNUTÉHO INVESTOREM, NUTNO OVĚŘIT NA MÍSTĚ
- V PRŮBĚHU VÝSTAVBY BUDE VŽDY ALESPŮ 1 TOALETA FUNKČNÍ (PRO ZAMĚSTNANCE ŠKOLY)
- W.X SANITÁRNÍ PŘÍČKY, TL. 32 mm, ROZMĚRY DLE PROJEKTOVÉ DOKUMENTACE, BARVA DLE INVESTORA, DVEŘE S OUSÁČKY SANITÁRNÍCH PŘÍČEK, KOVÁNÍ DVEŘNÍCH KŘÍDEL - BEZPEČNOSTNÍ WC ZÁMEK (BEZPEČNOSTNÍ = NOUZOVOU OTEVÍRATELNÉ ZVUKU)

| | | | | |
|--|--|---------------------|---------------|-------------------------------------|
| 0,000 m vztávena k úrovni podlahy 1.NP | | autorizace | | |
| generální projektant | | <div>ATELIER3</div> | | |
| <div><div><div>A</div><div>E</div></div><div><div>atelier3, s.r.o.</div><div>IČ 09424822</div><div>Cyrilská 508/7</div><div>Staré Brno, 602 00 Brno</div><div>www.atelier3.cz</div><div>jsme@atelier3.cz</div></div></div> | | | | |
| zopovědný projektant | Ing. Jaroslav Pospíšil, IP00 1007101 | | | 724 304 678 pospisil@atelier3.cz |
| projektant | Bc. Pavlína Nováková | | | Monika Balášová |
| kontakt | 777 970 361 novakova@atelier3.cz | | | 605 368 311 balasova@atelier3.cz |
| architekt | - | | | |
| stavebník | Základní škola Brno, Sekaninova, příspěvková organizace | | | |
| místo stavby | obec Brno [582786], k.ú. Husovice [610844], p.č. 599/1, 600, 601, 602 | | | |
| název stavby | <div>REKONSTRUKCE SOCIÁLNÍHO ZAŘÍZENÍ VČETNĚ ROZVODŮ VODY A KANALIZACE</div> | | | |
| stavební objekt | SO 02 - Speciální pedagogické centrum | | | datum |
| část dokumentace | D.1.1 ARCHITEKTONICKO-STAVEBNÍ ŘEŠENÍ | revize | | |
| obsah výkresu | ŘEZ A-A' | zakázka | A3 25-005 | |
| | | stupeň | DPS | |
| | | měřítko | číslu výkresu | |
| | | 1:50 | D.1.1-03 | |