


PŮDORYS 2.NP - WC CHLAPCI

STÁVAJÍCÍ STAV

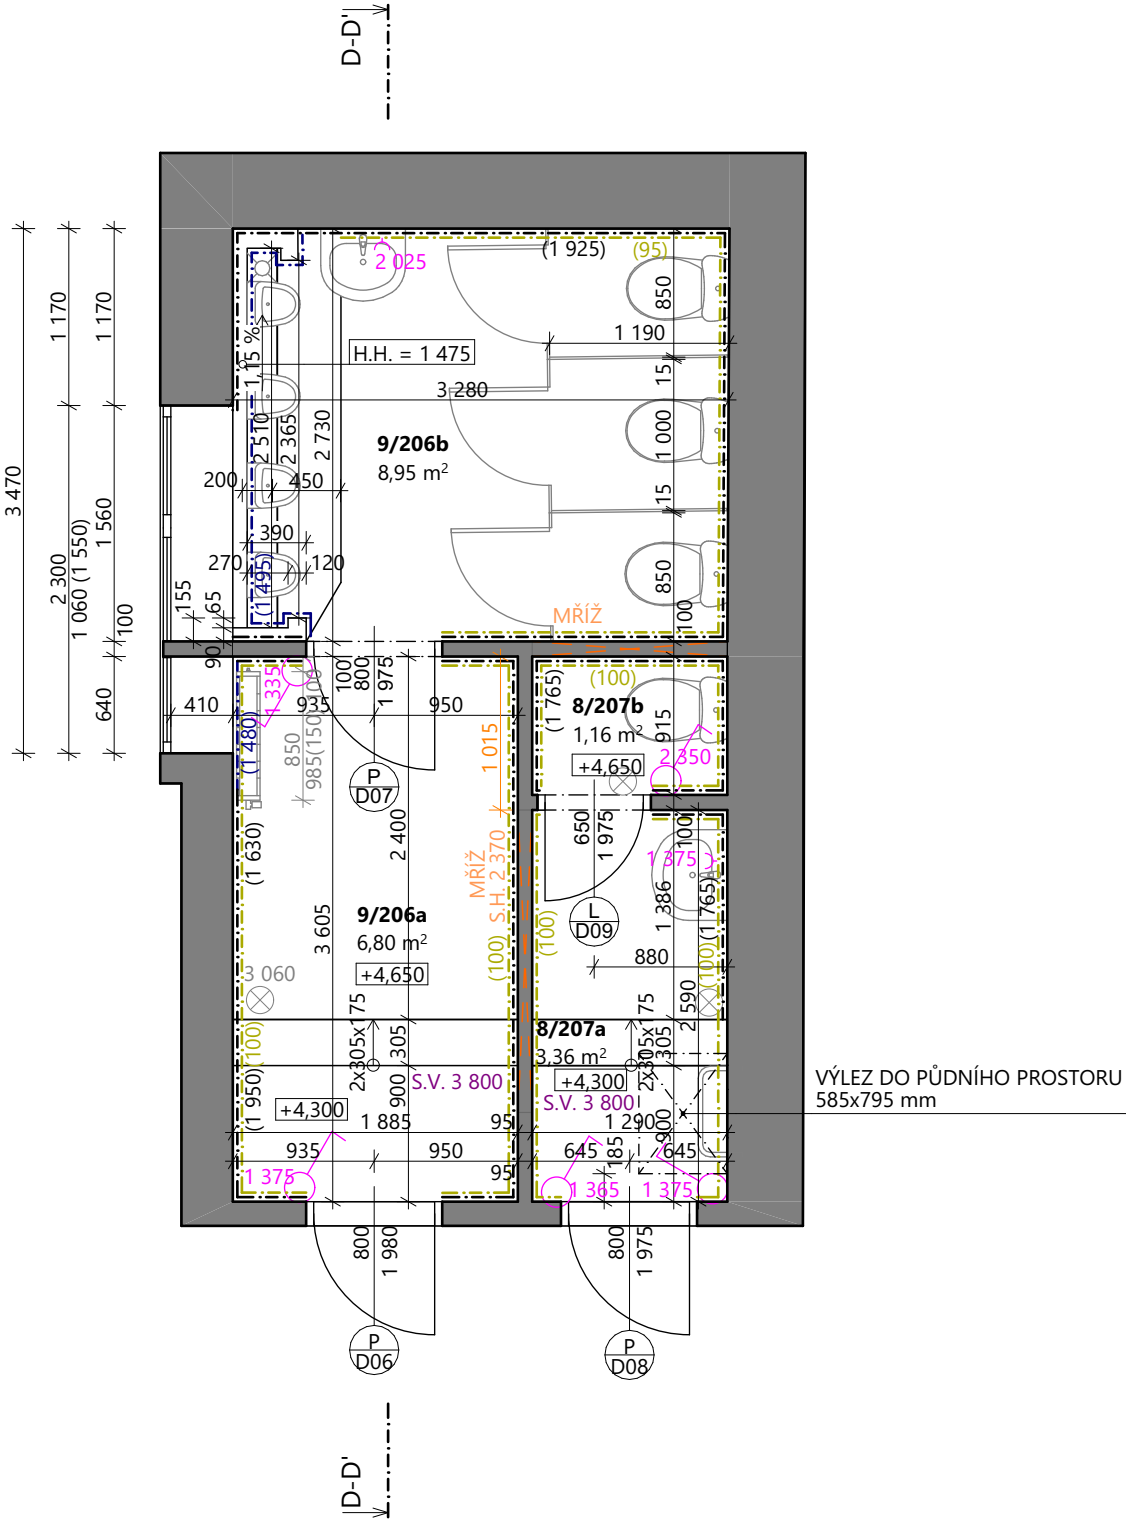

LEGENDA MÍSTNOSTÍ 2.NP - WC CHLAPCI - STÁVAJÍCÍ STAV

Č.	NÁZEV	PLOCHA [m²]	POVRCHOVÁ ÚPRAVA			SV. VÝŠKA [mm]	POZNÁMKY
			PODLAHA	STĚNA	STROP		
8/207a	WC UČITELE - PŘEDSÍŇ	3,36	VINYL	OMÍTKA + OBKLAD	OMÍTKA	3 450	-
8/207b	WC UČITELE	1,16	VINYL	OMÍTKA + OBKLAD	OMÍTKA	3 450	-
9/206a	WC CHLAPCI - PŘEDSÍŇ	6,80	LITÉ TERACO	OMÍTKA + OBKLAD	OMÍTKA	3 450	-
9/206b	WC CHLAPCI	8,95	LITÉ TERACO	OMÍTKA + OBKLAD	OMÍTKA	3 450	-
20,27 m²							

LEGENDA MATERIÁLŮ

STÁVAJÍCÍ KONSTRUKCE

LEGENDA PRVKŮ

- SVĚTLO
- OTOPNÉ TĚLESO
- PODLAHOVÁ VPUSŤ, d = 100 mm


LEGENDA ČAR A ZNAČEK

- S.V. X XXX LOKÁLNĚ SNIŽENÁ SVĚTLÁ VÝŠKA
- X XXX VÝŠKA KE SPODNÍ HRANĚ ZÁSUVKY / VYPÍNAČE OD PODLAHY
- ŽÁSUVKA
- VYPÍNAČ
- KERAMICKÝ OBKLAD 150x150 mm
- SNIŽENÝ KERAMICKÝ OBKLAD 150x150 mm
- SOKL

POZNÁMKY

- KERAMICKÝ OBKLAD O ROZMĚRU 150x150 mm
- DVEŘE V SANITÁRNÍCH PŘÍČKÁCH JSOU SOUČÁSTÍ WC KABINY, ROZMĚR 650x1870 mm
- ZAKRESLENO DLE PODKLADU POSKYTNUTÉHO INVESTOREM, NUTNO OVĚŘIT NA MÍSTĚ

BOURANÝ STAV

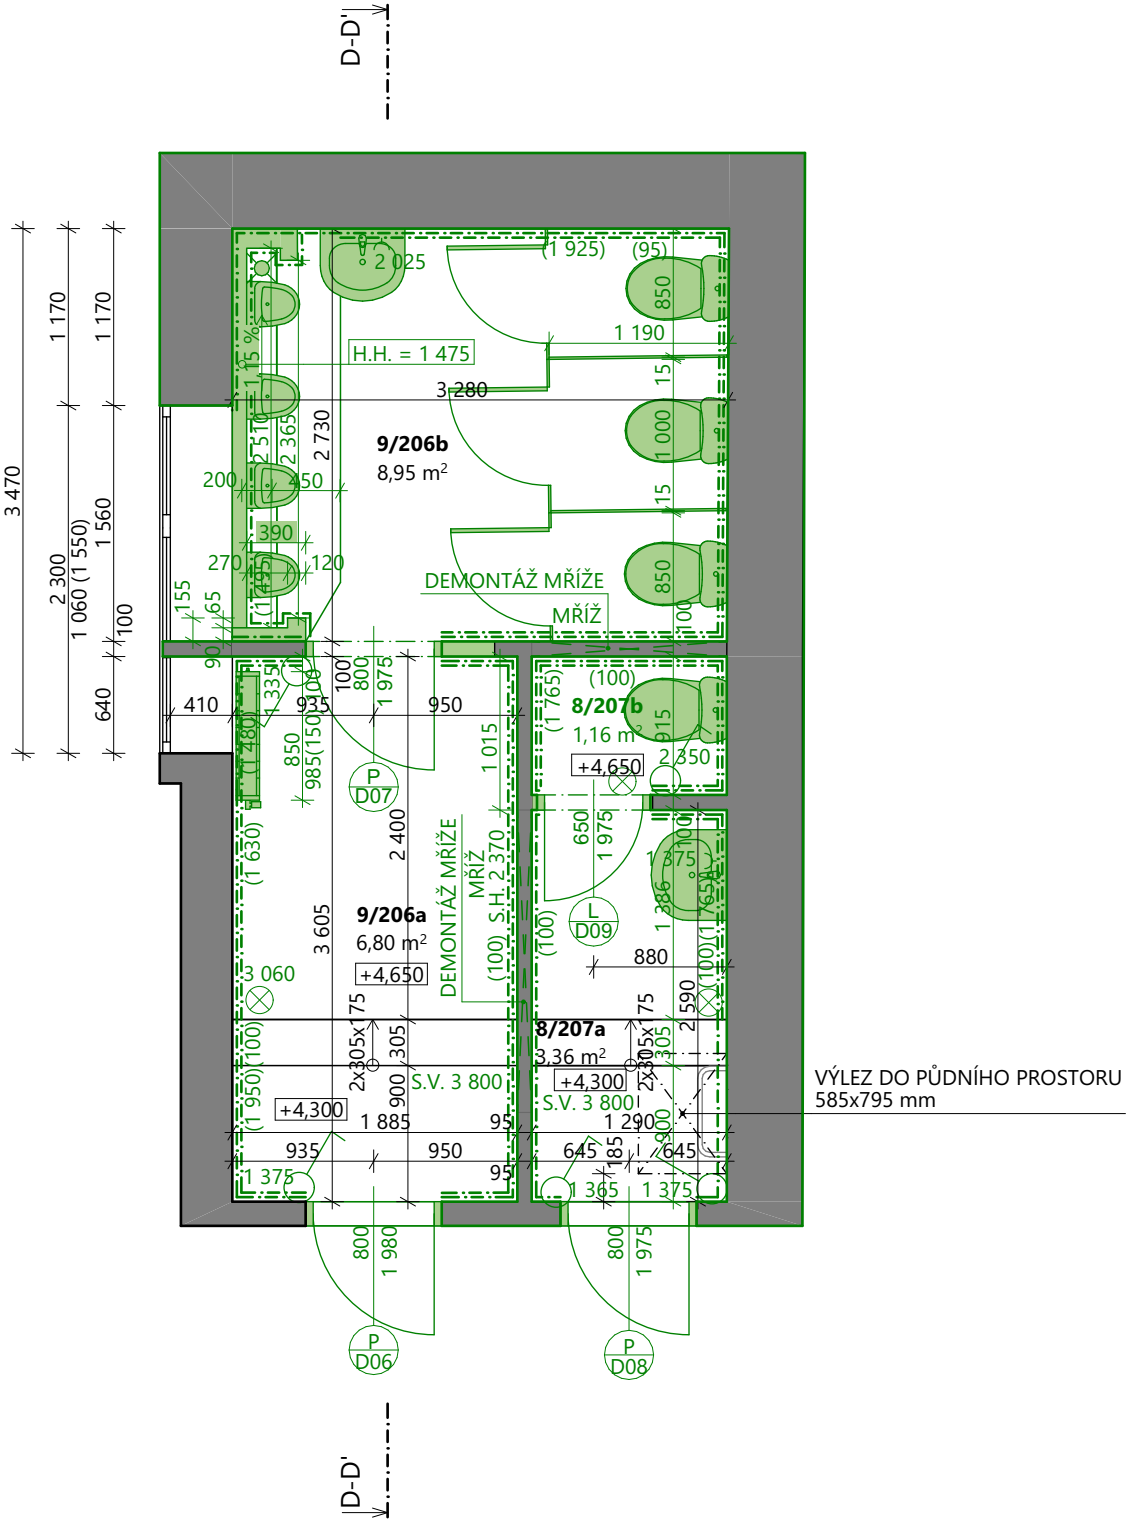

LEGENDA MÍSTNOSTÍ 2.NP - WC CHLAPCI - BOURANÝ STAV

Č.	NÁZEV	PLOCHA [m²]	POVRCHOVÁ ÚPRAVA			SV. VÝŠKA [mm]	POZNÁMKY
			PODLAHA	STĚNA	STROP		
8/207a	WC UČITELE - PŘEDSÍŇ	3,36	VINYL	OMÍTKA + OBKLAD	OMÍTKA	3 450	-
8/207b	WC UČITELE	1,16	VINYL	OMÍTKA + OBKLAD	OMÍTKA	3 450	-
9/206a	WC CHLAPCI - PŘEDSÍŇ	6,80	LITÉ TERACO	OMÍTKA + OBKLAD	OMÍTKA	3 450	-
9/206b	WC CHLAPCI	8,95	LITÉ TERACO	OMÍTKA + OBKLAD	OMÍTKA	3 450	-
20,27 m²							

LEGENDA MATERIÁLŮ

STÁVAJÍCÍ KONSTRUKCE

BOURANÉ KONSTRUKCE

LEGENDA PRVKŮ

- SVĚTLO
- OTOPNÉ TĚLESO
- PODLAHOVÁ VPUSŤ, d = 100 mm


LEGENDA ČAR A ZNAČEK

- S.V. X XXX LOKÁLNĚ SNIŽENÁ SVĚTLÁ VÝŠKA
- X XXX VÝŠKA KE SPODNÍ HRANĚ ZÁSUVKY / VYPÍNAČE OD PODLAHY
- ŽÁSUVKA
- VYPÍNAČ
- KERAMICKÝ OBKLAD 150x150 mm / SNIŽENÝ KERAMICKÝ OBKLAD 150x150 mm / SOKL

POZNÁMKY

- KERAMICKÝ OBKLAD O ROZMĚRU 150x150 mm
- DVEŘE V SANITÁRNÍCH PŘÍČKÁCH JSOU SOUČÁSTÍ WC KABINY, ROZMĚR 650x1870 mm
- ZAKRESLENO DLE PODKLADU POSKYTNUTÉHO INVESTOREM, NUTNO OVĚŘIT NA MÍSTĚ
- ODSTRANĚNÍ STÁVAJÍCÍHO PARAPETU

NOVÝ STAV

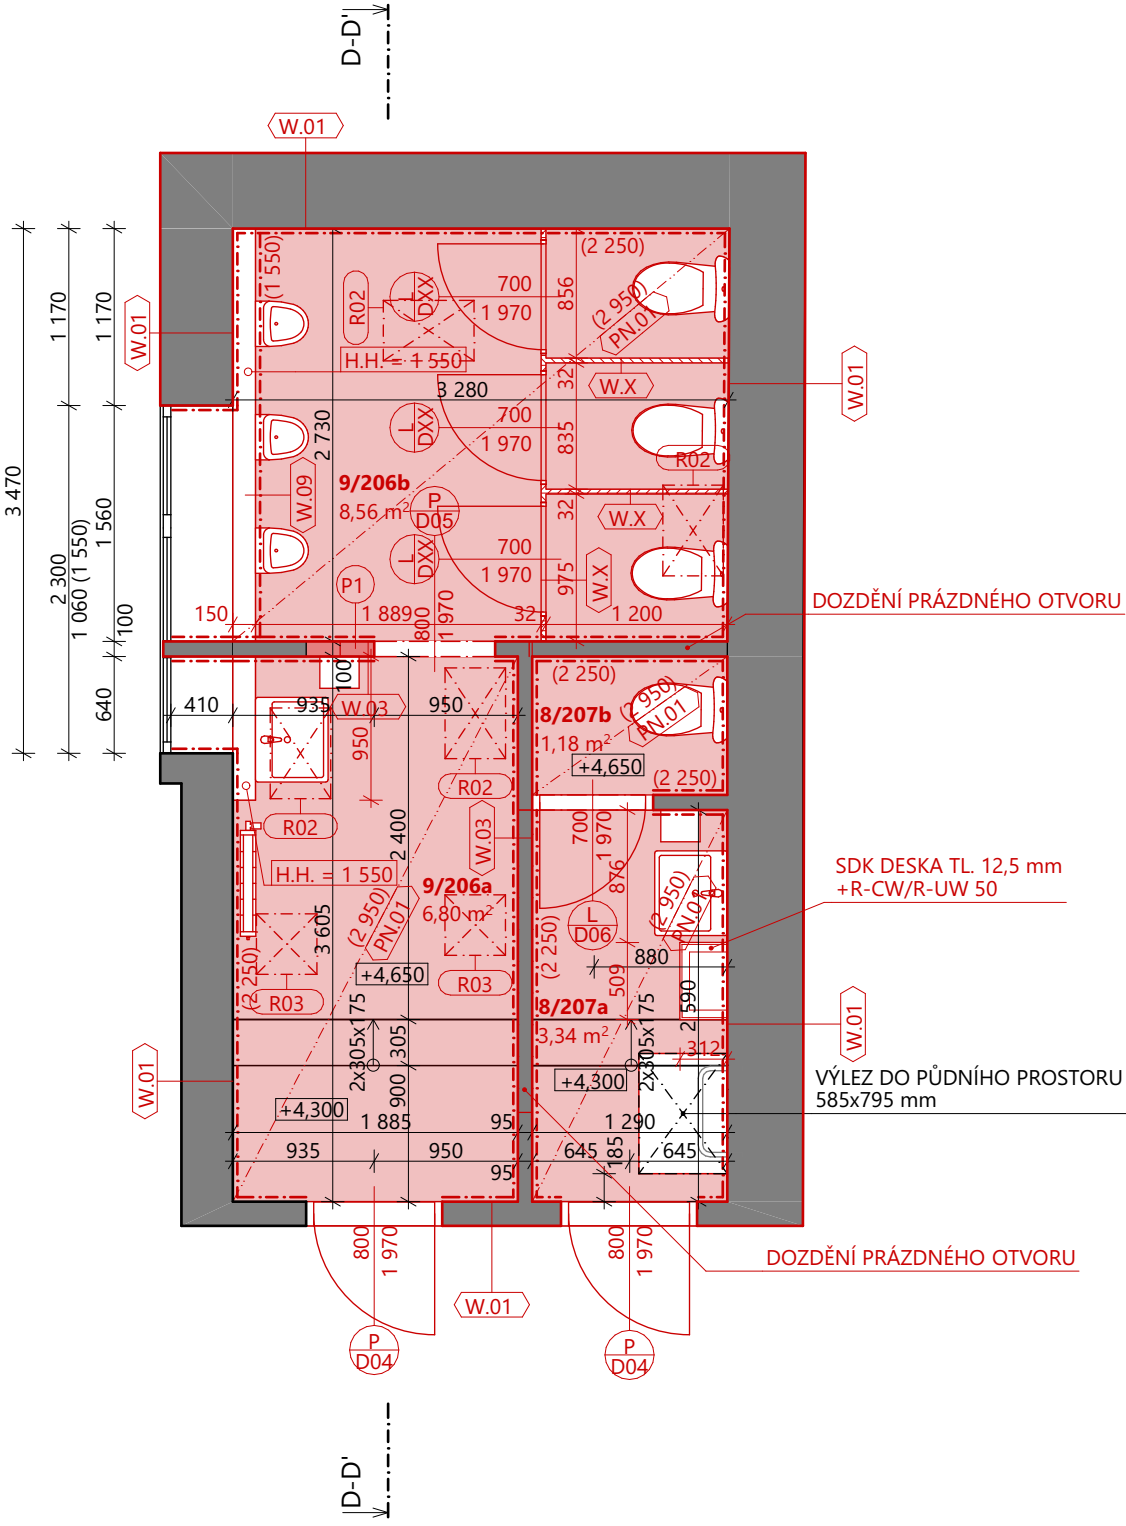

LEGENDA MÍSTNOSTÍ 2.NP - WC CHLAPCI - NOVÝ STAV

Č.	NÁZEV	PLOCHA [m²]	POVRCHOVÁ ÚPRAVA			SV. VÝŠKA [mm]	POZNÁMKY
			PODLAHA	STĚNA	STROP		
8/207a	WC UČITELE - PŘEDSÍŇ	3,34	KERAMICKÁ DLAŽBA	OMÍTKA + OBKLAD	SDK PODHLED	2 950	-
8/207b	WC UČITELE	1,18	KERAMICKÁ DLAŽBA	OMÍTKA + OBKLAD	SDK PODHLED	2 950	-
9/206a	WC CHLAPCI - PŘEDSÍŇ	6,80	KERAMICKÁ DLAŽBA	OMÍTKA + OBKLAD	SDK PODHLED	2 950	-
9/206b	WC CHLAPCI	8,56	KERAMICKÁ DLAŽBA	OMÍTKA + OBKLAD	SDK PODHLED	2 950	-
19,88 m²							

LEGENDA PRVKŮ

- OTOPNÉ TĚLESO
- ELEKTRICKÝ OSOUEČ RUKOU

LEGENDA MATERIÁLŮ

STÁVAJÍCÍ KONSTRUKCE

NOVÉ KONSTRUKCE

LEGENDA ČAR A ZNAČEK



- S.V. X XXX LOKÁLNĚ SNIŽENÁ SVĚTLÁ VÝŠKA
- KERAMICKÝ OBKLAD 150x150 mm
- X XX SKLADBA KONSTRUKCE - VIZ D.1.1-01 VÝPIS SKLADEB KONSTRUKCÍ
- H.H. = X XXX VÝŠKA HORNÍ HRANY NAD ÚROVNI PODLAHY

POZNÁMKY

- KERAMICKÝ OBKLAD O ROZMĚRU 150x150 mm
- ZAKRESLENO DLE PODKLADU POSKYTNUTÉHO INVESTOREM, NUTNO OVĚŘIT NA MÍSTĚ
- PARAPET BUDE NOVĚ TVOŘEN KERAMICKÝM OBKLADEM, VÝŠKOVÉ VYROVNÁNÍ ŘEŠENO INDIVIDUÁLNĚ
- VYZDĚNÍ PRAZDNEHO OTVORU PO ODSTRANĚNÍ MRIZKY
- (W.X) SANITÁRNÍ PŘÍČKY, TL. 32 mm, ROZMĚRY DLE PROJEKTOVÉ DOKUMENTACE, BARVA DLE INVESTORA, DVEŘE SOUČÁSTÍ SANITÁRNÍCH PŘÍČEK, KOVÁNÍ DVEŘNÍCH KŘÍDEL - BEZPEČNOSTNÍ WC ZÁMEK (BEZPEČNOSTNÍ = NOUZOVĚ OTEVÍRATELNÉ ZVENKU)

LEGENDA NOVÝCH PŘEKLADŮ

ID	NÁZEV	POČET	DĚLKA [mm]	ŠÍŘKA [mm]	VÝŠKA [mm]
P1	NEP 100-1250	1	1 250	100	249

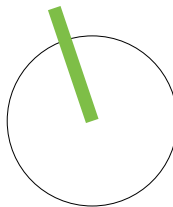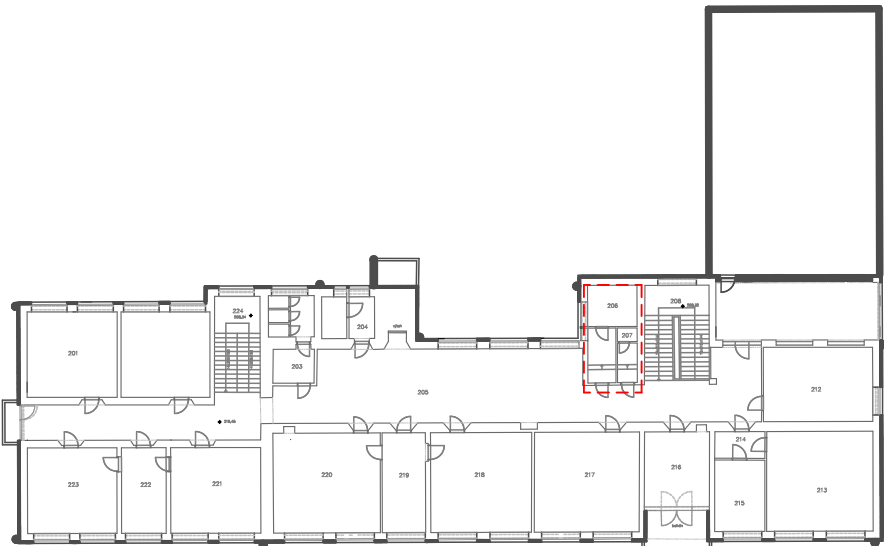

0,000 m vztahena k úrovni podlahy 1.NP		autorizace	
generální projektant			
atelier3, s.r.o. IČ 09424822 Cyrilská 508/7 Staré Brno, 602 00 Brno www.atelier3.cz jsme@atelier3.cz			
zopovědný projektant		Ing. Jaroslav Pospíšil, IP00 1007101 724 304 678 pospisil@atelier3.cz	
projektant		Bc. Pavlína Nováková Monika Balážová	
kontakt		777 970 361 novakova@atelier3.cz 605 368 311 balasova@atelier3.cz	
architekt			
stavebník		Základní škola Brno, Sekaninova, příspěvková organizace	
místo stavby		obec Brno [582786], k.ú. Husovice [610844], p.č. 599/1, 600, 601, 602	
název stavby		REKONSTRUKCE SOCIÁLNÍHO ZAŘÍZENÍ VČETNĚ ROZVODŮ VODY A KANALIZACE	
stavební objekt		SO 01 - ZŠ Sekaninova	
část dokumentace		D.1.1 ARCHITEKTONICKO-STAVEBNÍ ŘEŠENÍ	
obsah výkresu		PŮDORYS 2.NP - WC CHLAPCI	
		1:50 D.1.1-08	
		datum 03/2025	
		revize	
		zakázka A3 25-005	
		stupeň DPS	
		měřítko číslo výkresu	

ATELIER