

ŘEZ A-A'

STÁVAJÍCÍ STAV




LEGENDA MATERIÁLŮ

STÁVAJÍCÍ KONSTRUKCE

POZNÁMKY

- KERAMICKÝ OBKLAD O ROZMĚRU 150x150 mm
- ZAKRESLENO DLE PODKLADU POSKYTNUTÉHO INVESTOREM, NUTNO OVĚRIT NA MÍSTĚ

BOURANÝ STAV

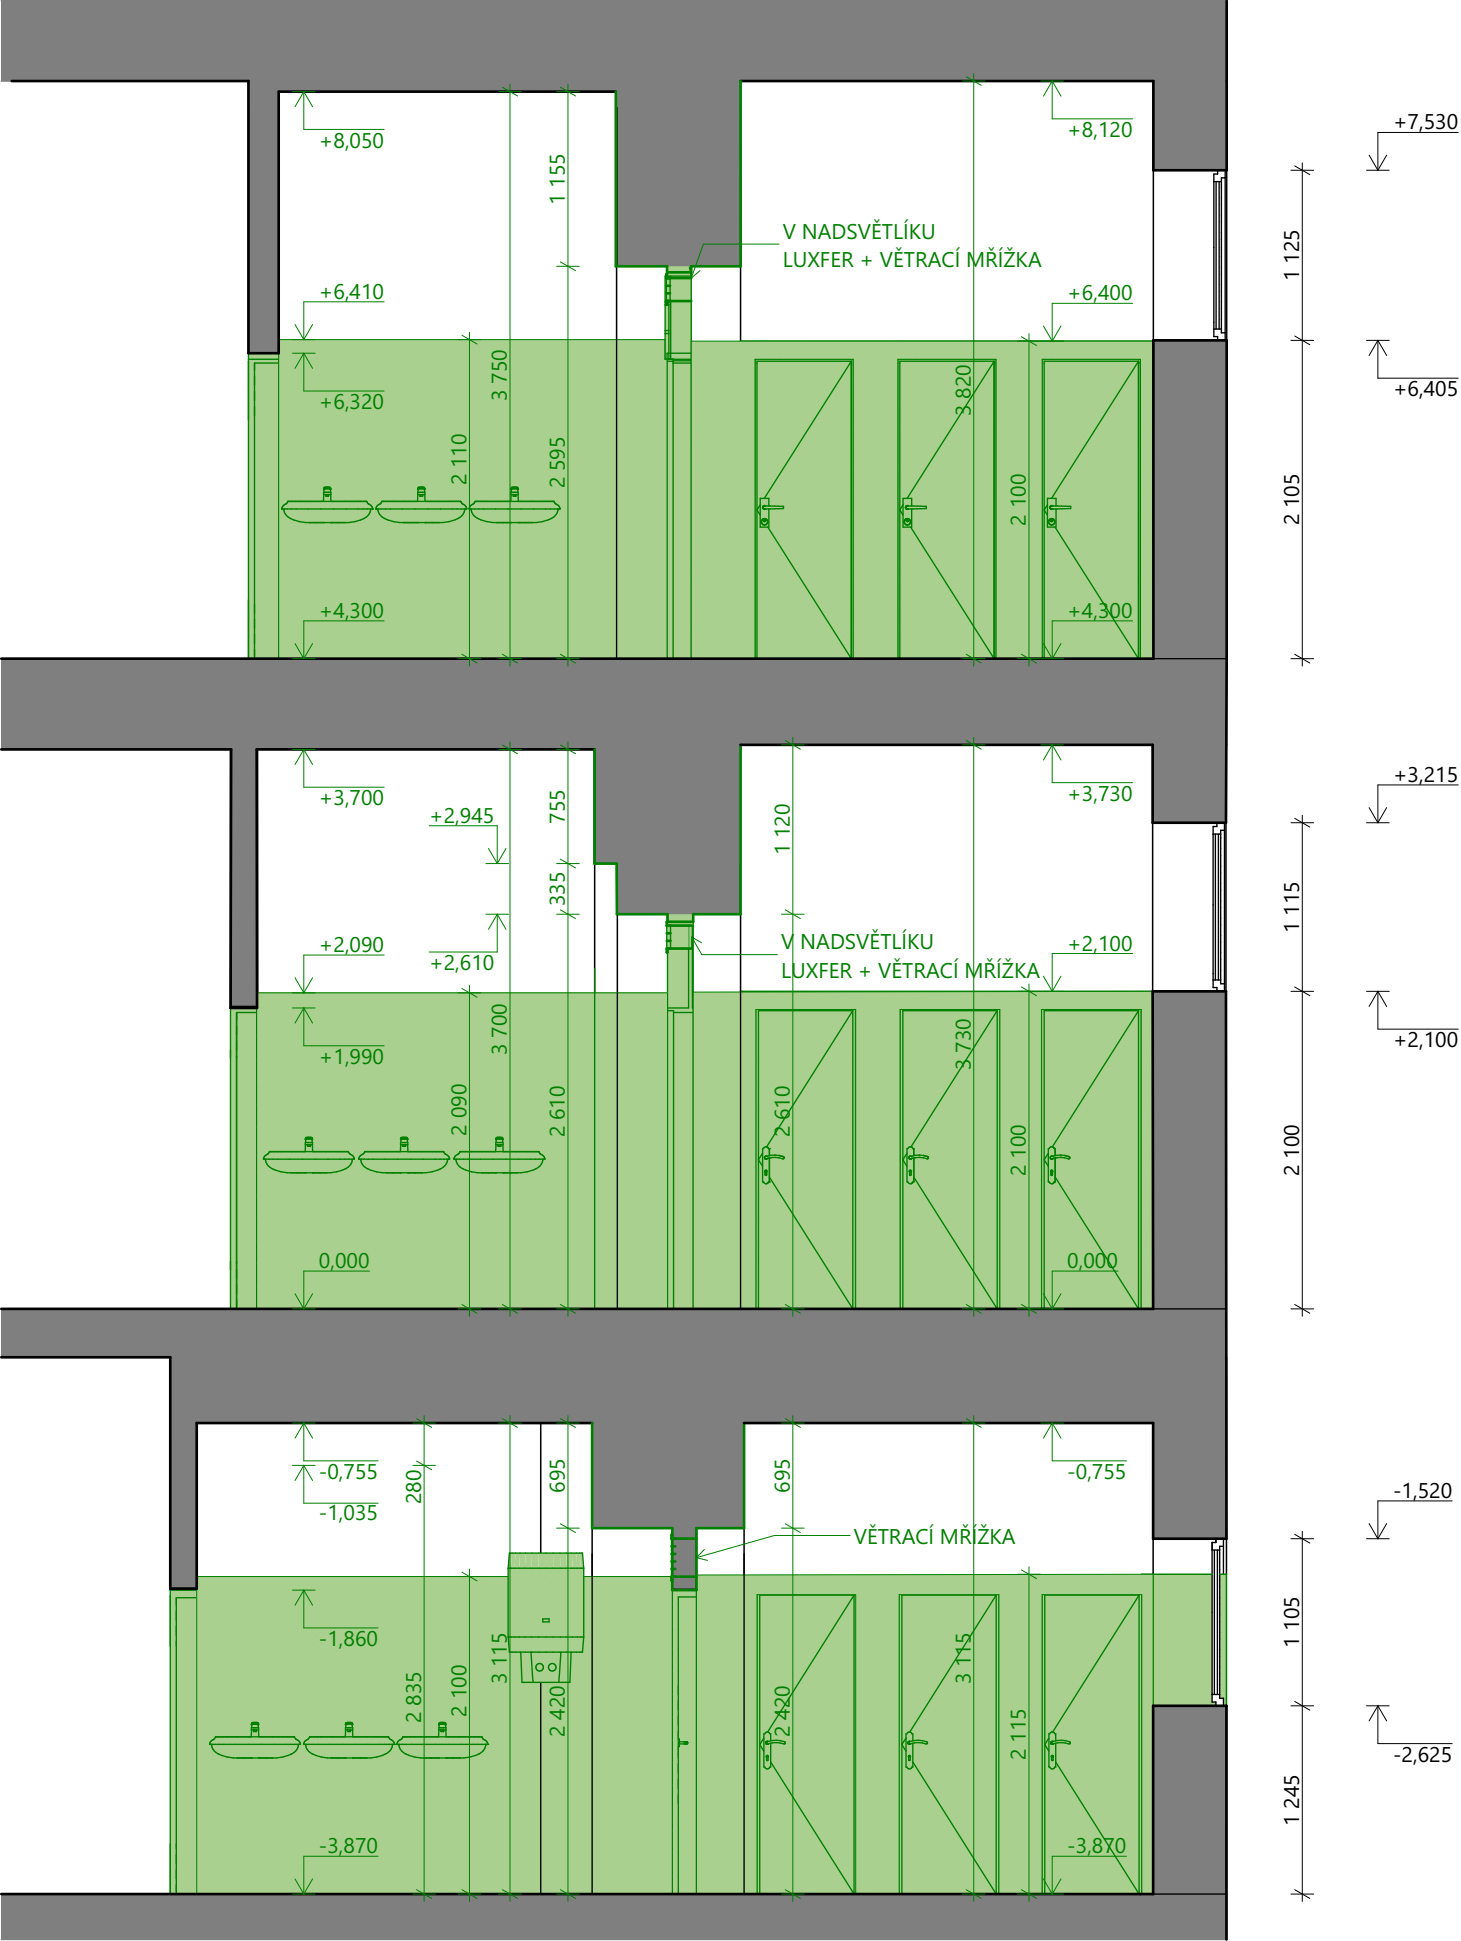

LEGENDA MATERIÁLŮ


STÁVAJÍCÍ KONSTRUKCE

BOURANÉ KONSTRUKCE

POZNÁMKY

- KERAMICKÝ OBKLAD O ROZMĚRU 150x150 mm
- ZAKRESLENO DLE PODKLADU POSKYTNUTÉHO INVESTOREM, NUTNO OVĚRIT NA MÍSTĚ

NOVÝ STAV

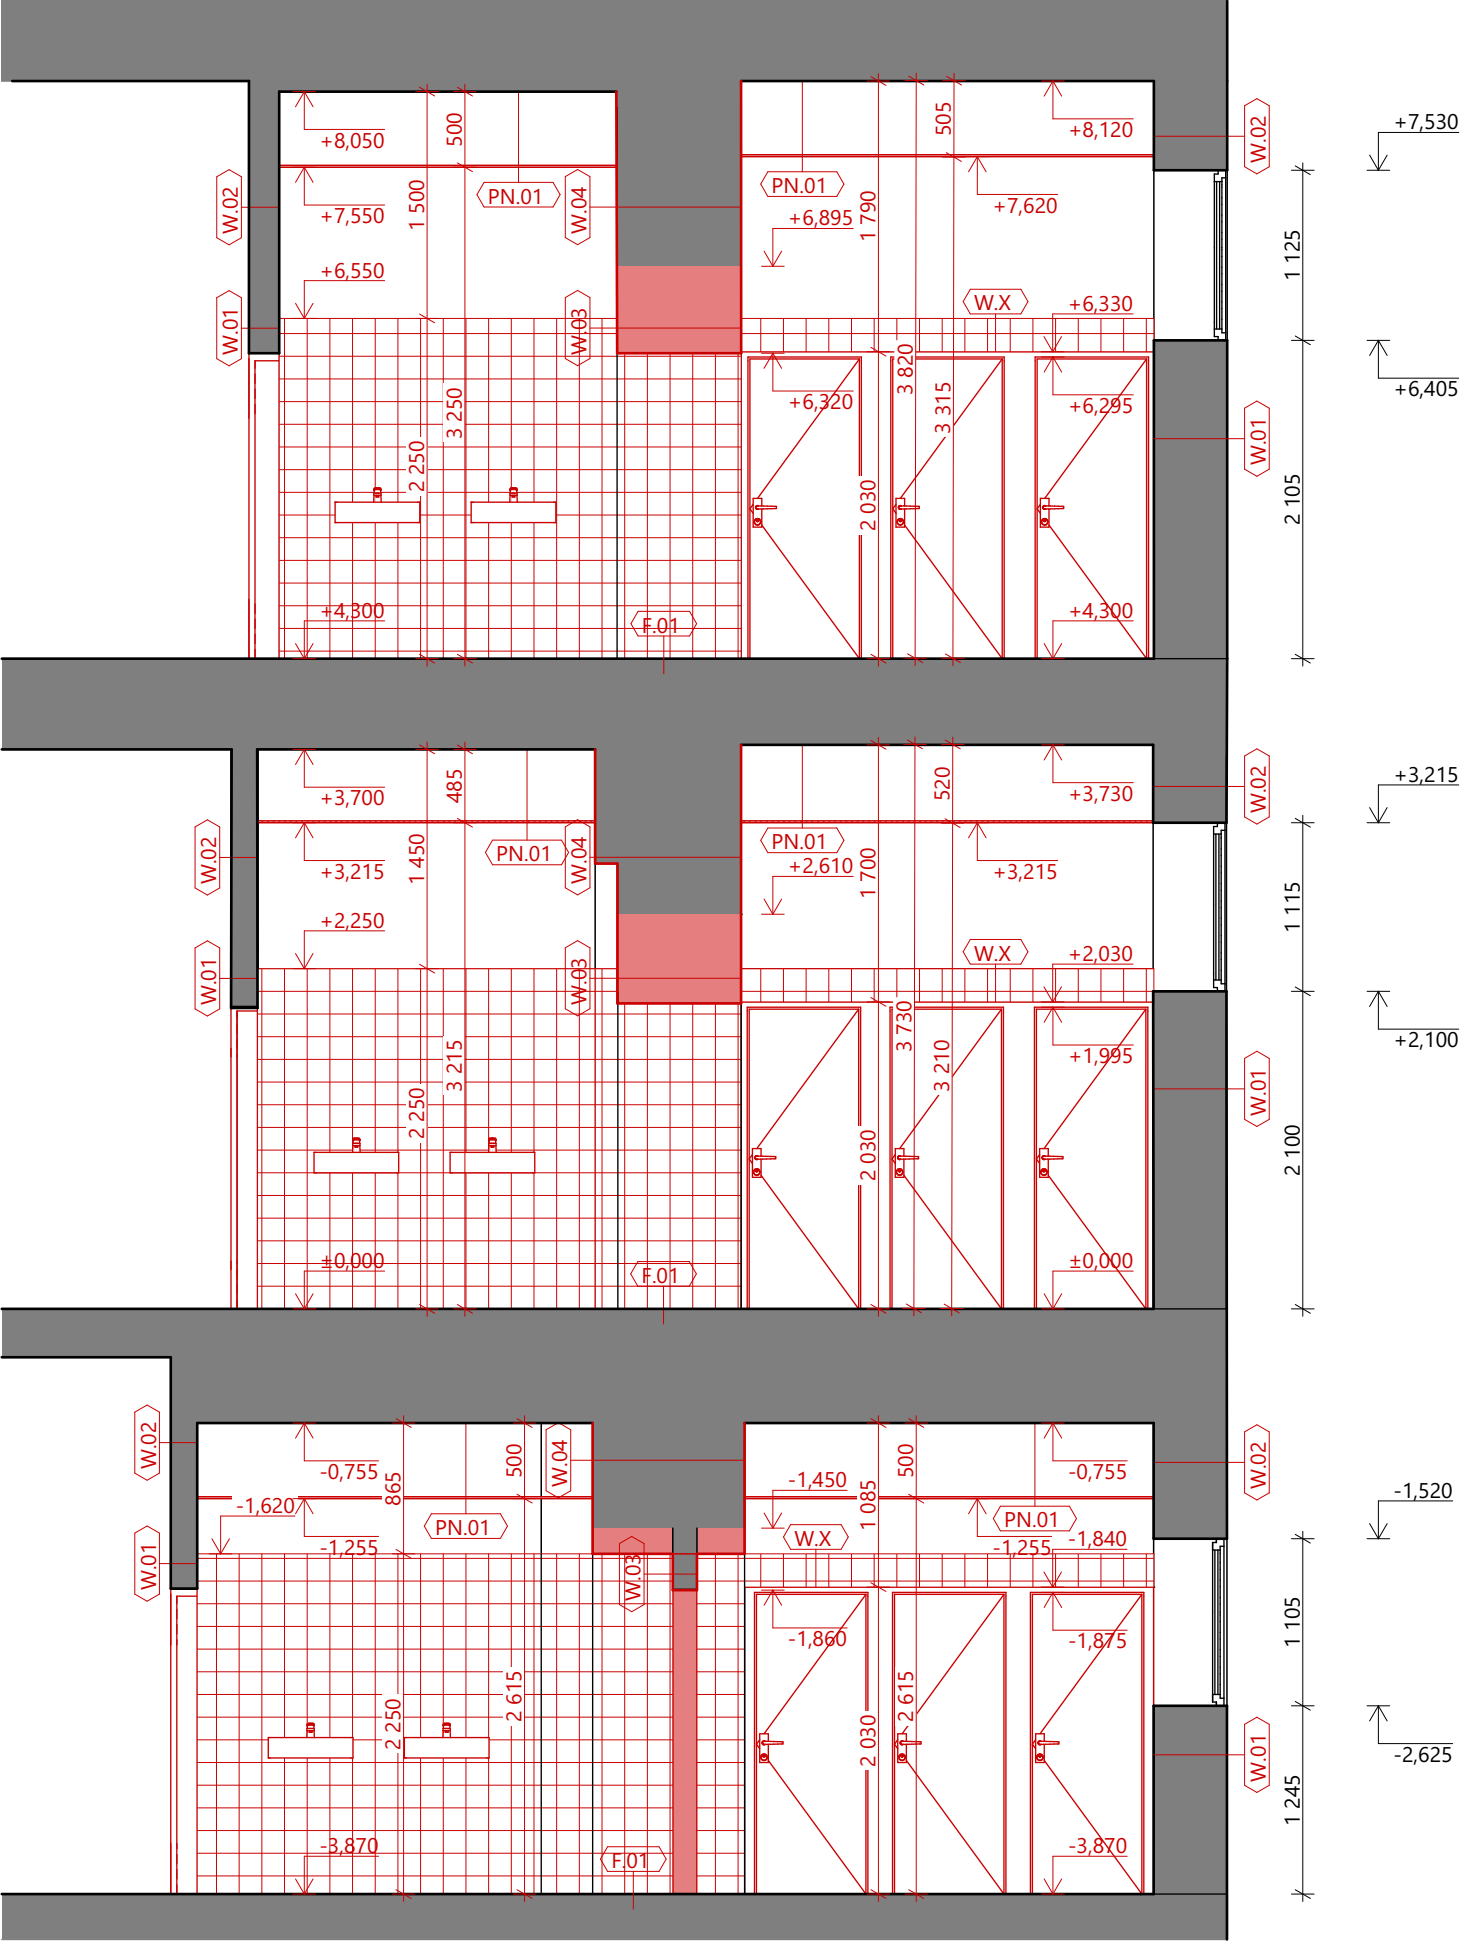

LEGENDA MATERIÁLŮ

STÁVAJÍCÍ KONSTRUKCE

NOVÉ KONSTRUKCE

LEGENDA ČAR A ZNAČEK

- XXX SKLADBA KONSTRUKCE - VIZ D.1.1-01 VÝPIS SKLADEB KONSTRUKCÍ

POZNÁMKY

- KERAMICKÝ OBKLAD O ROZMĚRU 150x150 mm
- ZAKRESLENO DLE PODKLADU POSKYTNUTÉHO INVESTOREM, NUTNO OVĚRIT NA MÍSTĚ
- PARAPET BUDE NOVĚ TVOŘEN KERAMICKÝM OBKLADEM, VÝŠKOVÉ VYROVNÁNÍ ŘEŠENO INDIVIDUÁLNĚ
- (W.X) SANITÁRNÍ PŘÍČKY, TL 32 mm, ROZMĚRY DLE PROJEKTOVÉ DOKUMENTACE, BARVA DLE INVESTORA, DVEŘE SOUČÁSTÍ SANITÁRNÍCH PŘÍČEK, KOVÁNÍ DVEŘNÍCH KŘÍDEL - BEZPEČNOSTNÍ WC ZÁMEK (BEZPEČNOSTNÍ = NOUZOVÉ OTEVÍRATELNÉ ZVENKU)

0,000 m vztažena k úrovni podlahy 1.NP

generální projektant

A3

atelier3, s.r.o.  
IČ 09424822  
Cyrilská 508/7  
Staré Brno, 602 00 Brno  
www.atelier3.cz  
jsme@atelier3.cz

zopovědný projektant

projektant

kontakt

architekt

stavebník

místo stavby

název stavby

Ing. Jaroslav Pospíšil, IP00 1007101

Bc. Pavlína Nováková

777 970 361    novakova@atelier3.cz

-

Základní škola Brno, Sekaninova, příspěvková organizace

obec Brno [582786], k.ú. Husovice [610844], p.č. 599/1, 600, 601, 602

REKONSTRUKCE SOCIÁLNÍHO ZAŘÍZENÍ  
VČETNĚ ROZVODŮ VODY A KANALIZACE

stavební objekt

část dokumentace

obsah výkresu

SO 01 - ZŠ Sekaninova

D.1.1 ARCHITEKTONICKO-STAVEBNÍ ŘEŠENÍ

ŘEZ A-A'

datum

revize

zakázka

stupeň

měřítko

03/2025

A3 25-005

DPS

1:50

D.1.1-09

autorizace

ATELIER3