


ŘEZ B-B'

STÁVAJÍCÍ STAV

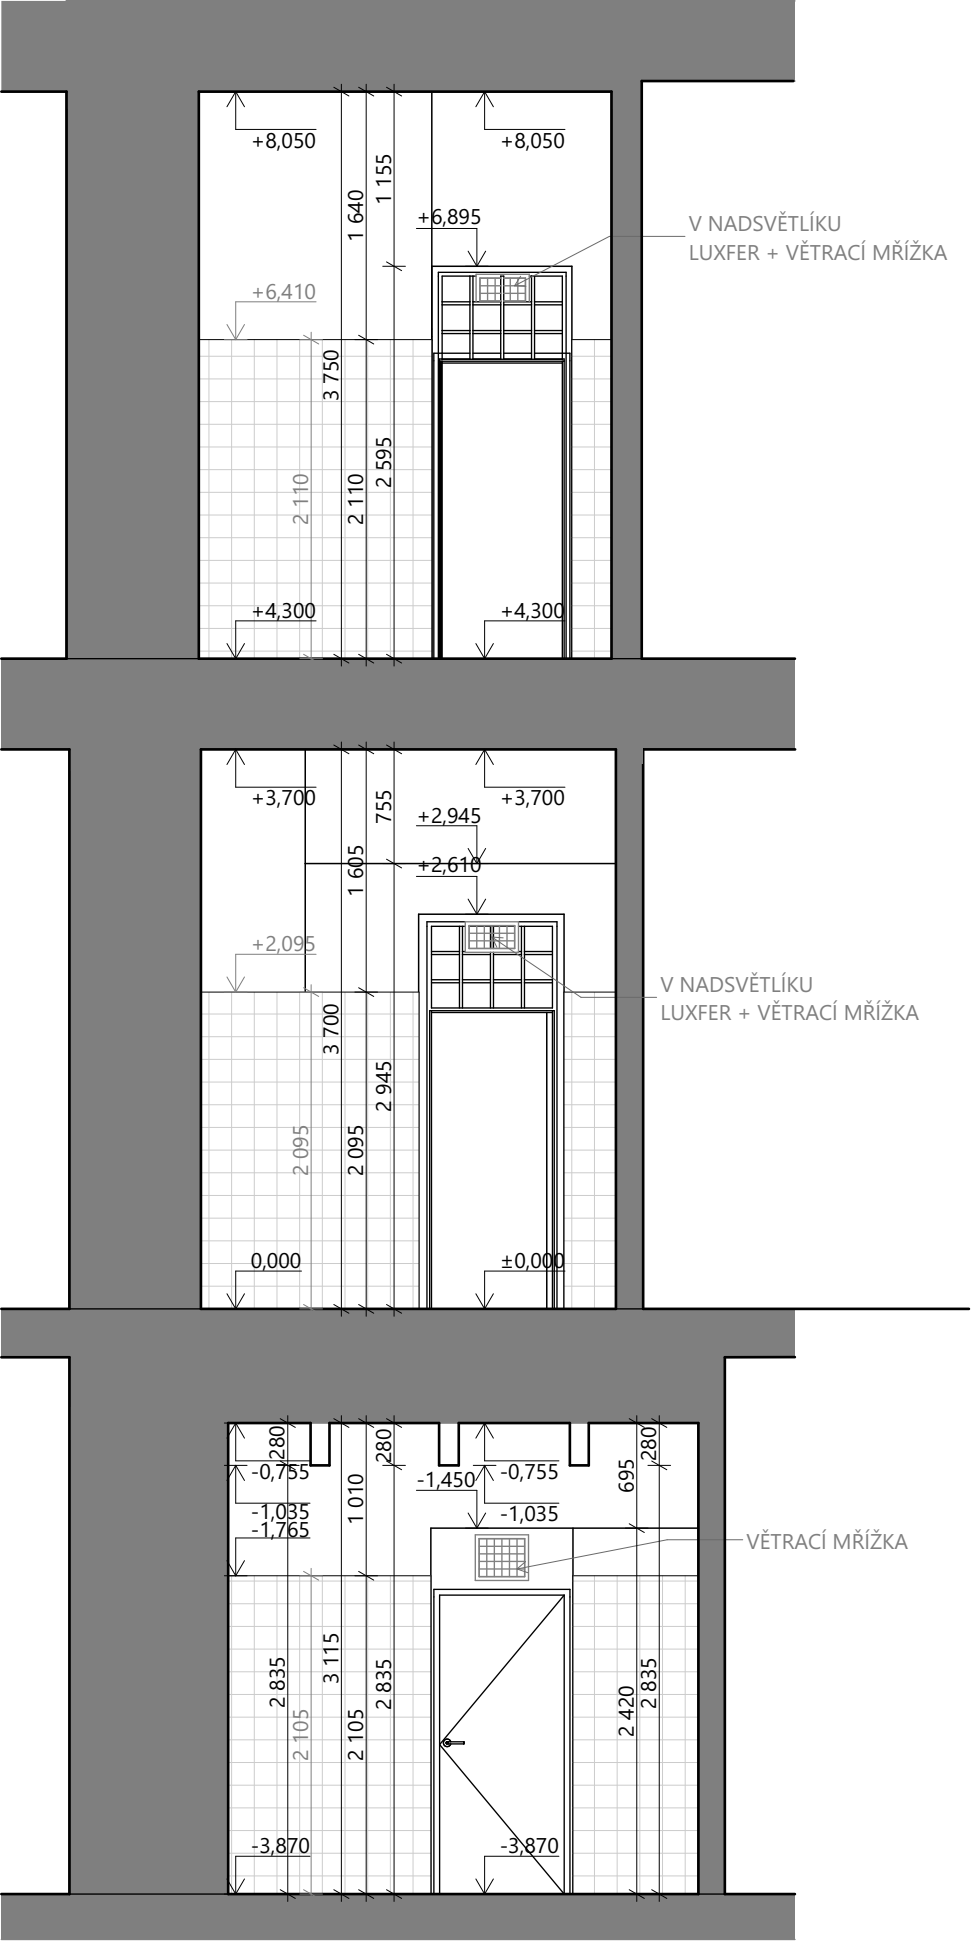

LEGENDA MATERIÁLŮ

STÁVAJÍCÍ KONSTRUKCE

POZNÁMKY

- KERAMICKÝ OBKLAD O ROZMĚRU 150x150 mm
- ZAKRESLENO DLE PODKLADU POSKYTNUTÉHO INVESTOREM, NUTNO OVĚŘIT NA MÍSTĚ

BOURANÝ STAV



LEGENDA MATERIÁLŮ


STÁVAJÍCÍ KONSTRUKCE

BOURANÉ KONSTRUKCE

POZNÁMKY

- KERAMICKÝ OBKLAD O ROZMĚRU 150x150 mm
- ZAKRESLENO DLE PODKLADU POSKYTNUTÉHO INVESTOREM, NUTNO OVĚŘIT NA MÍSTĚ

NOVÝ STAV

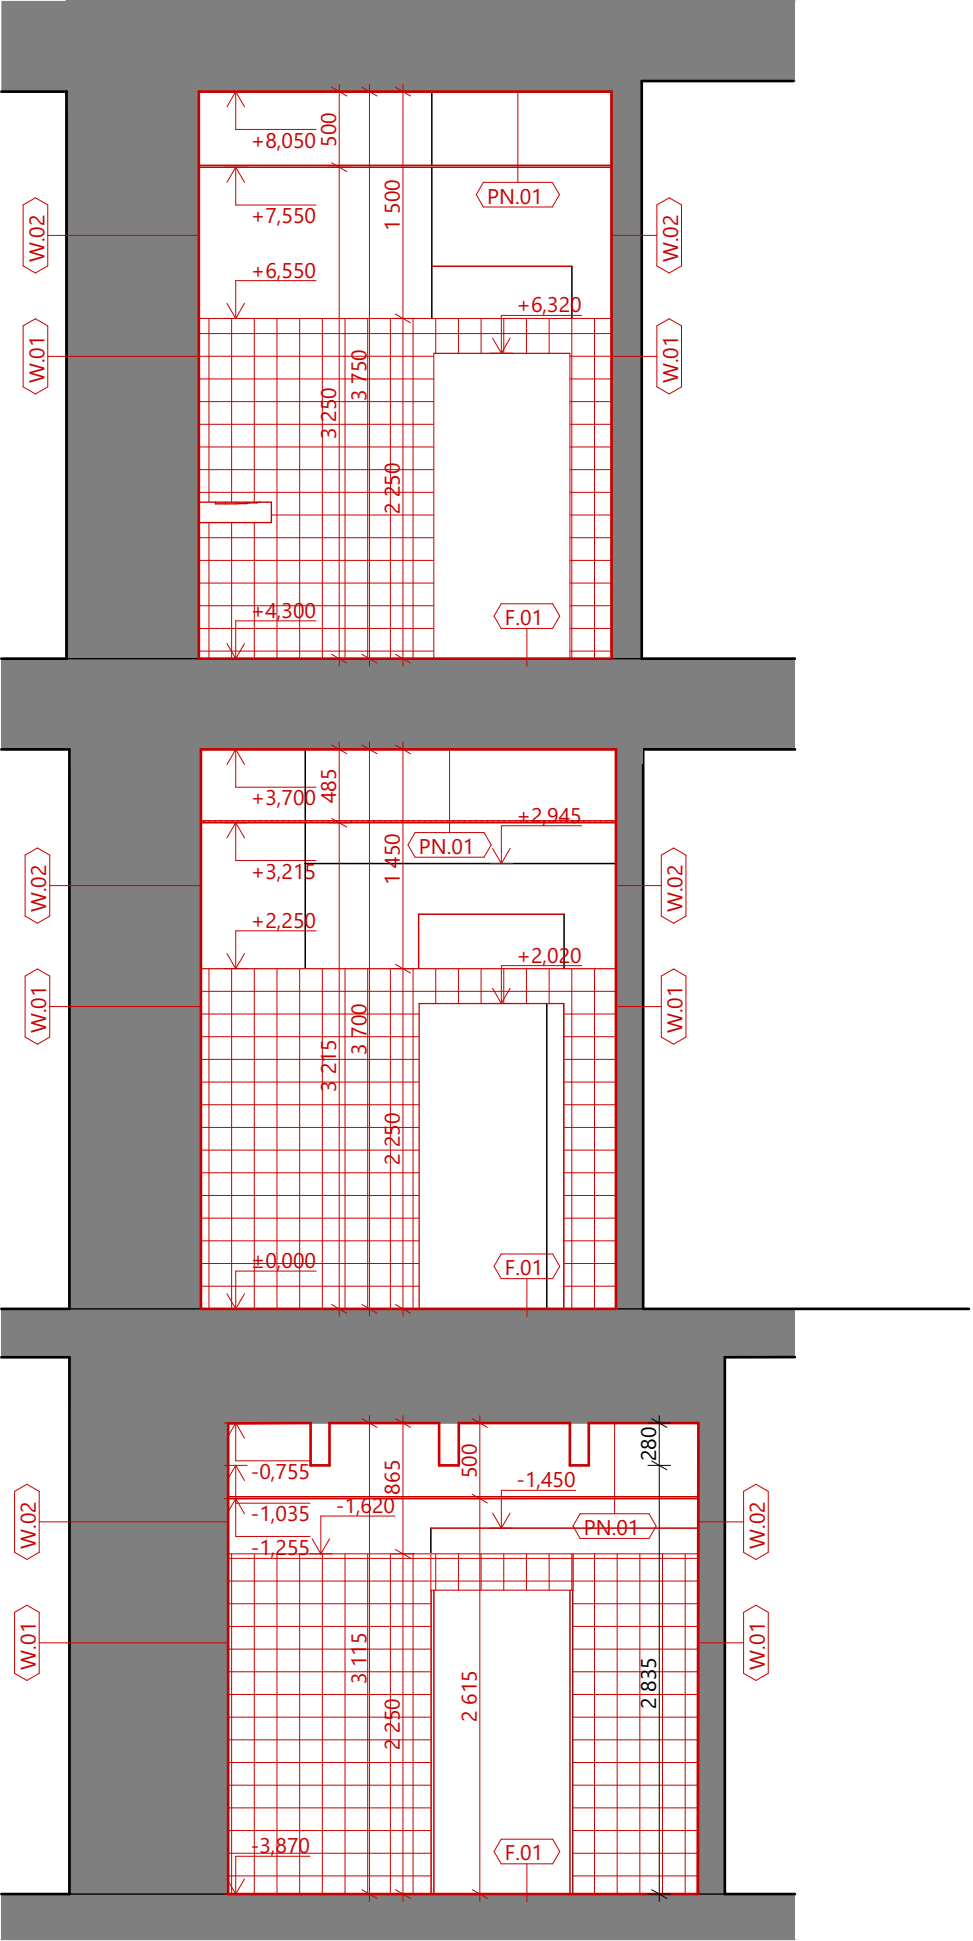

LEGENDA MATERIÁLŮ

STÁVAJÍCÍ KONSTRUKCE

NOVÉ KONSTRUKCE

LEGENDA ČAR A ZNAČEK

SKLADBA KONSTRUKCE - VIZ D.1.1-01 VÝPIS SKLADEB KONSTRUKCÍ

POZNÁMKY

- KERAMICKÝ OBKLAD O ROZMĚRU 150x150 mm
- ZAKRESLENO DLE PODKLADU POSKYTNUTÉHO INVESTOREM, NUTNO OVĚŘIT NA MÍSTĚ

0,000 m vztažena k úrovni podlahy 1 NP

generální projektant

A3

atelier3, s.r.o.  
IČ 09424822  
Cyrilská 508/7  
Staré Brno, 602 00 Brno  
www.atelier3.cz  
jsme@atelier3.cz

zopovědný projektant

Ing. Jaroslav Pospíšil, IP00 1007101

724 304 678    pospisi@atelier3.cz

projektant

Bc. Pavlína Nováková

Monika Balážová

kontakt

777 970 361    novakova@atelier3.cz

605 368 311    balasova@atelier3.cz

architekt

-

stavebník

Základní škola Brno, Sekaninova, příspěvková organizace

místo stavby

obec Brno [582786], k.ú. Husovice [610844], p.č. 599/1, 600, 601, 602

název stavby

REKONSTRUKCE SOCIÁLNÍHO ZAŘÍZENÍ  
VČETNĚ ROZVODŮ VODY A KANALIZACE

stavební objekt

SO 01 - ZŠ Sekaninova

část dokumentace

D.1.1 ARCHITEKTONICKO-STAVEBNÍ ŘEŠENÍ

obsah výkresu

ŘEZ B-B'

autorizace

datum

revize

zakázka

stupeň

měřítko

03/2025

A3 25-005

DPS

číslo výkresu

1:50

D.1.1-10

ATELIER3