
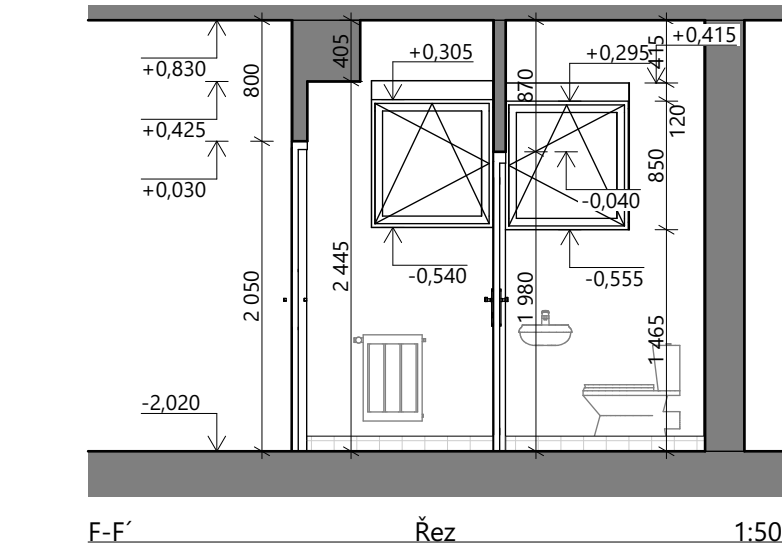


ŘEZY E-E', F-F'

STÁVAJÍCÍ STAV

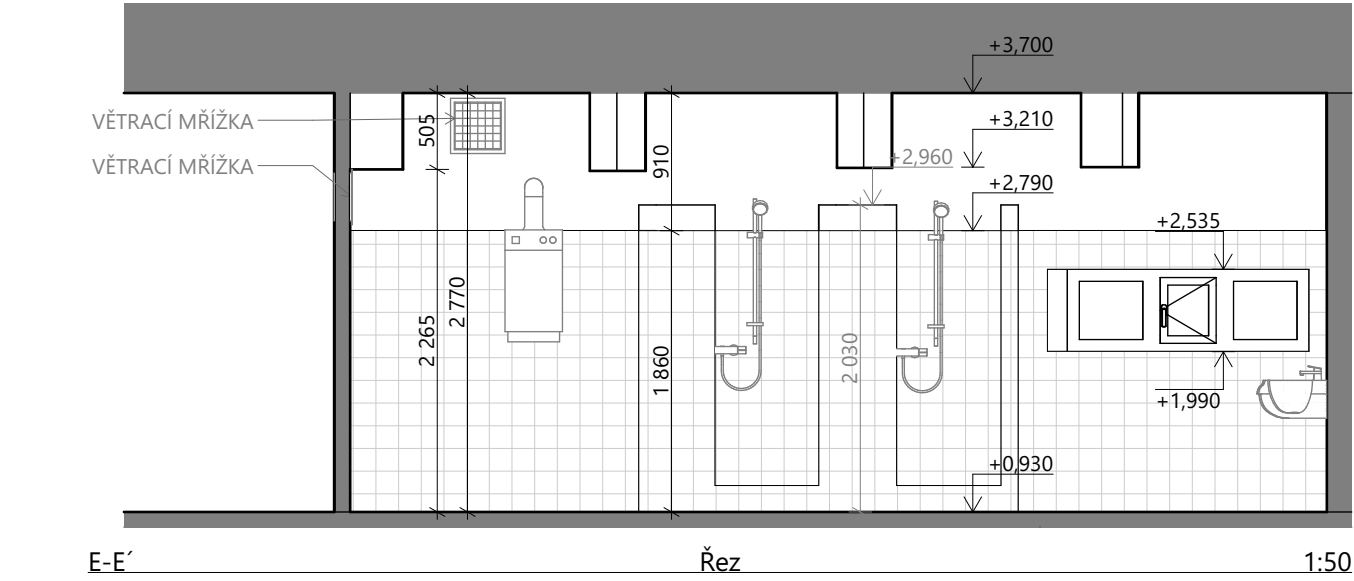



LEGENDA MATERIÁLŮ

STÁVAJÍCÍ KONSTRUKCE

POZNÁMKY

- KERAMICKÝ OBKLAD O ROZMĚRU 150x150 mm
- ZAKRESLENO DLE PODKLADU POSKYTNUTÉHO INVESTOREM, NUTNO OVĚŘIT NA MÍSTĚ

BOURANÝ STAV

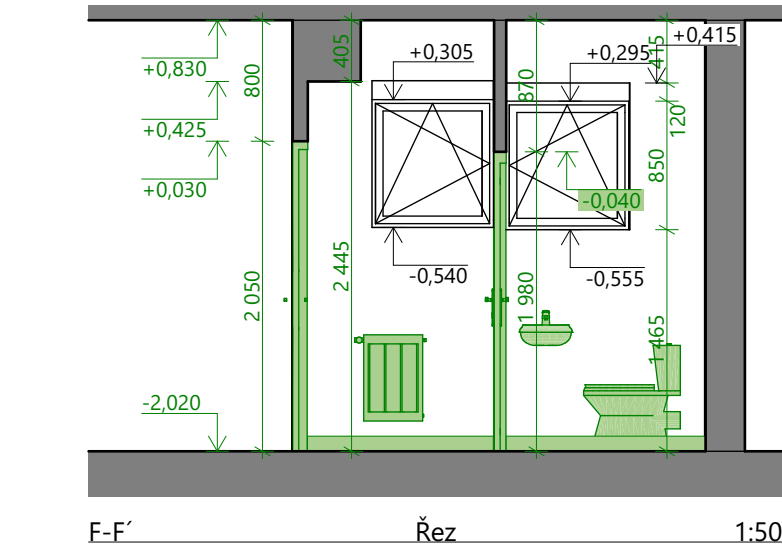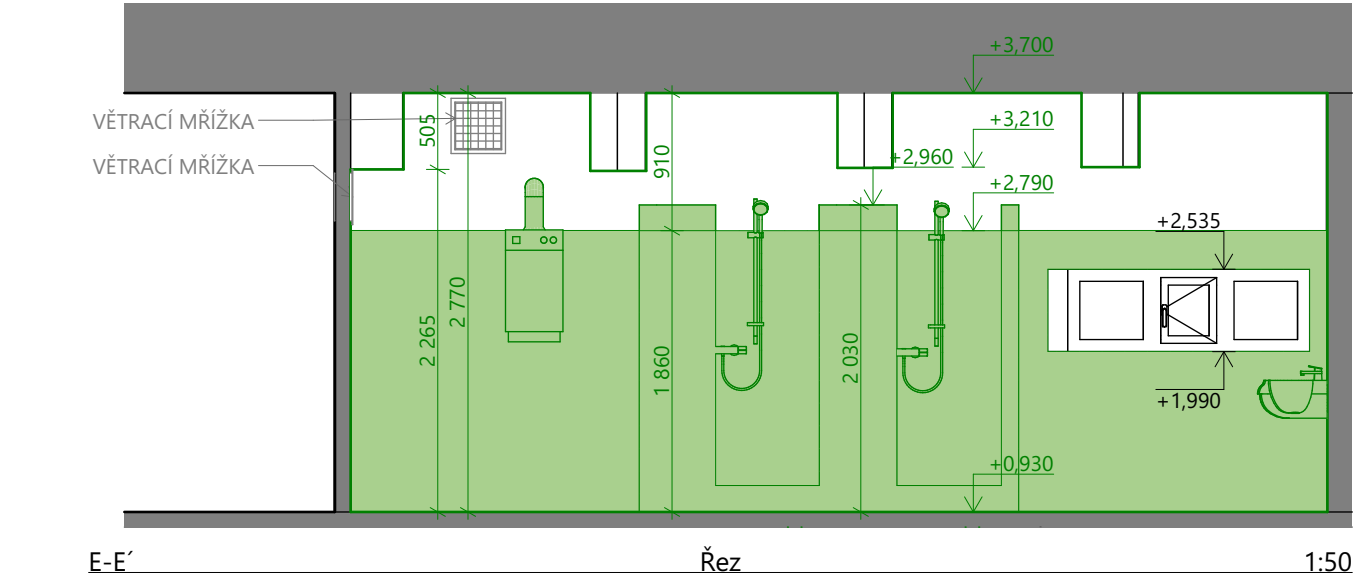

LEGENDA MATERIÁLŮ



STÁVAJÍCÍ KONSTRUKCE

BOURANÉ KONSTRUKCE

POZNÁMKY

- KERAMICKÝ OBKLAD O ROZMĚRU 150x150 mm
- ZAKRESLENO DLE PODKLADU POSKYTNUTÉHO INVESTOREM, NUTNO OVĚŘIT NA MÍSTĚ

NOVÝ STAV

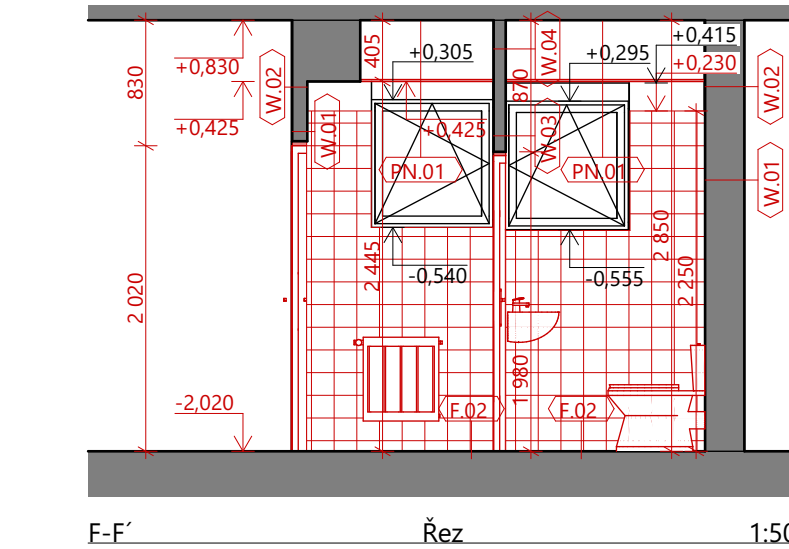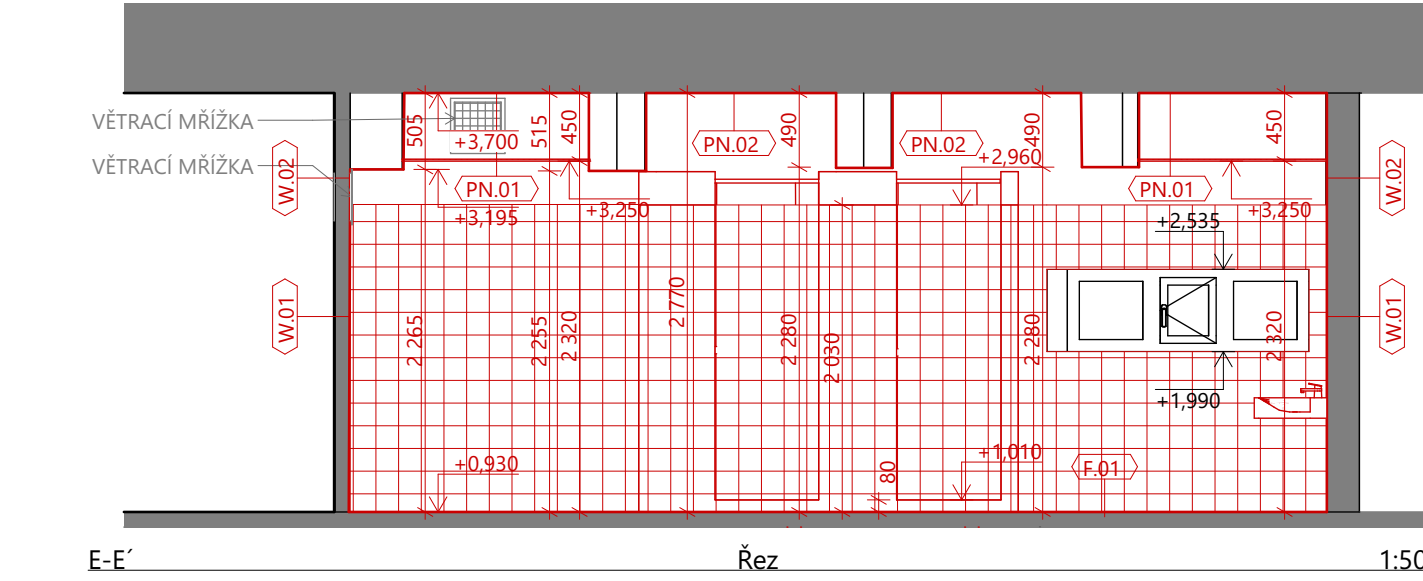

LEGENDA MATERIÁLŮ

STÁVAJÍCÍ KONSTRUKCE

NOVÉ KONSTRUKCE

LEGENDA ČAR A ZNAČEK

SKLADBA KONSTRUKCE - VIZ D.1.1-01 VÝPIS SKLADEB KONSTRUKCÍ

POZNÁMKY

- KERAMICKÝ OBKLAD O ROZMĚRU 150x150 mm
- ZAKRESLENO DLE PODKLADU POSKYTNUTÉHO INVESTOREM, NUTNO OVĚŘIT NA MÍSTĚ
- PARAPET BUDE NOVĚ TVOŘEN KERAMICKÝM OBKLADEM, VÝŠKOVÉ VYROVNÁNÍ ŘEŠENO INDIVIDUÁLNĚ

0,000 m vztažena k úrovni podlahy 1.NP		autorizace			
generální projektant		<div><div><div>A3</div><div>atelier3, s.r.o. IČ 09424822 Cyrilská 508/7 Staré Brno, 602 00 Brno www.atelier3.cz jsme@atelier3.cz</div></div></div>			
zopovědný projektant				Ing. Jaroslav Pospíšil, IP00 1007101	724 304 678 pospisi@atelier3.cz
projektant				Bc. Pavlína Nováková	Monika Balášová
kontakt				777 970 361 novakova@atelier3.cz	605 368 311 balasova@atelier3.cz
architekt				-	
stavebník				Základní škola Brno, Sekaninova, příspěvková organizace	
místo stavby		obec Brno [582786], k.ú. Husovice [610844], p.č. 599/1, 600, 601, 602			
název stavby		REKONSTRUKCE SOCIÁLNÍHO ZAŘÍZENÍ VČETNĚ ROZVODŮ VODY A KANALIZACE			
stavební objekt		SO 01 - ZŠ Sekaninova			
část dokumentace		D.1.1 ARCHITEKTONICKO-STAVEBNÍ ŘEŠENÍ			
obsah výkresu		ŘEZY E-E', F-F'			
Všechny obsah této dokumentace, zpracované dle VŘA 13:0024 SL, tvoří 1. vydání projektu pro účely podání stavebního povolení. Dokumentace a její částky mají být použity pouze pro účely stavebního povolení. Dokumentace je vlastnictvím autora. Všechny změny a doplňky musí být provedeny v souladu s tímto dokumentem. Pokud je třeba provést změny, musí být provedeny v souladu s tímto dokumentem. Pokud je třeba provést změny, musí být provedeny v souladu s tímto dokumentem.		datum	03/2025		
		revize			
		zakázka	A3 25-005		
		stupeň	DPS		
		měřítko	číslo výkresu		
		1:50	D.1.1-13		