



ŘEZ A-A'

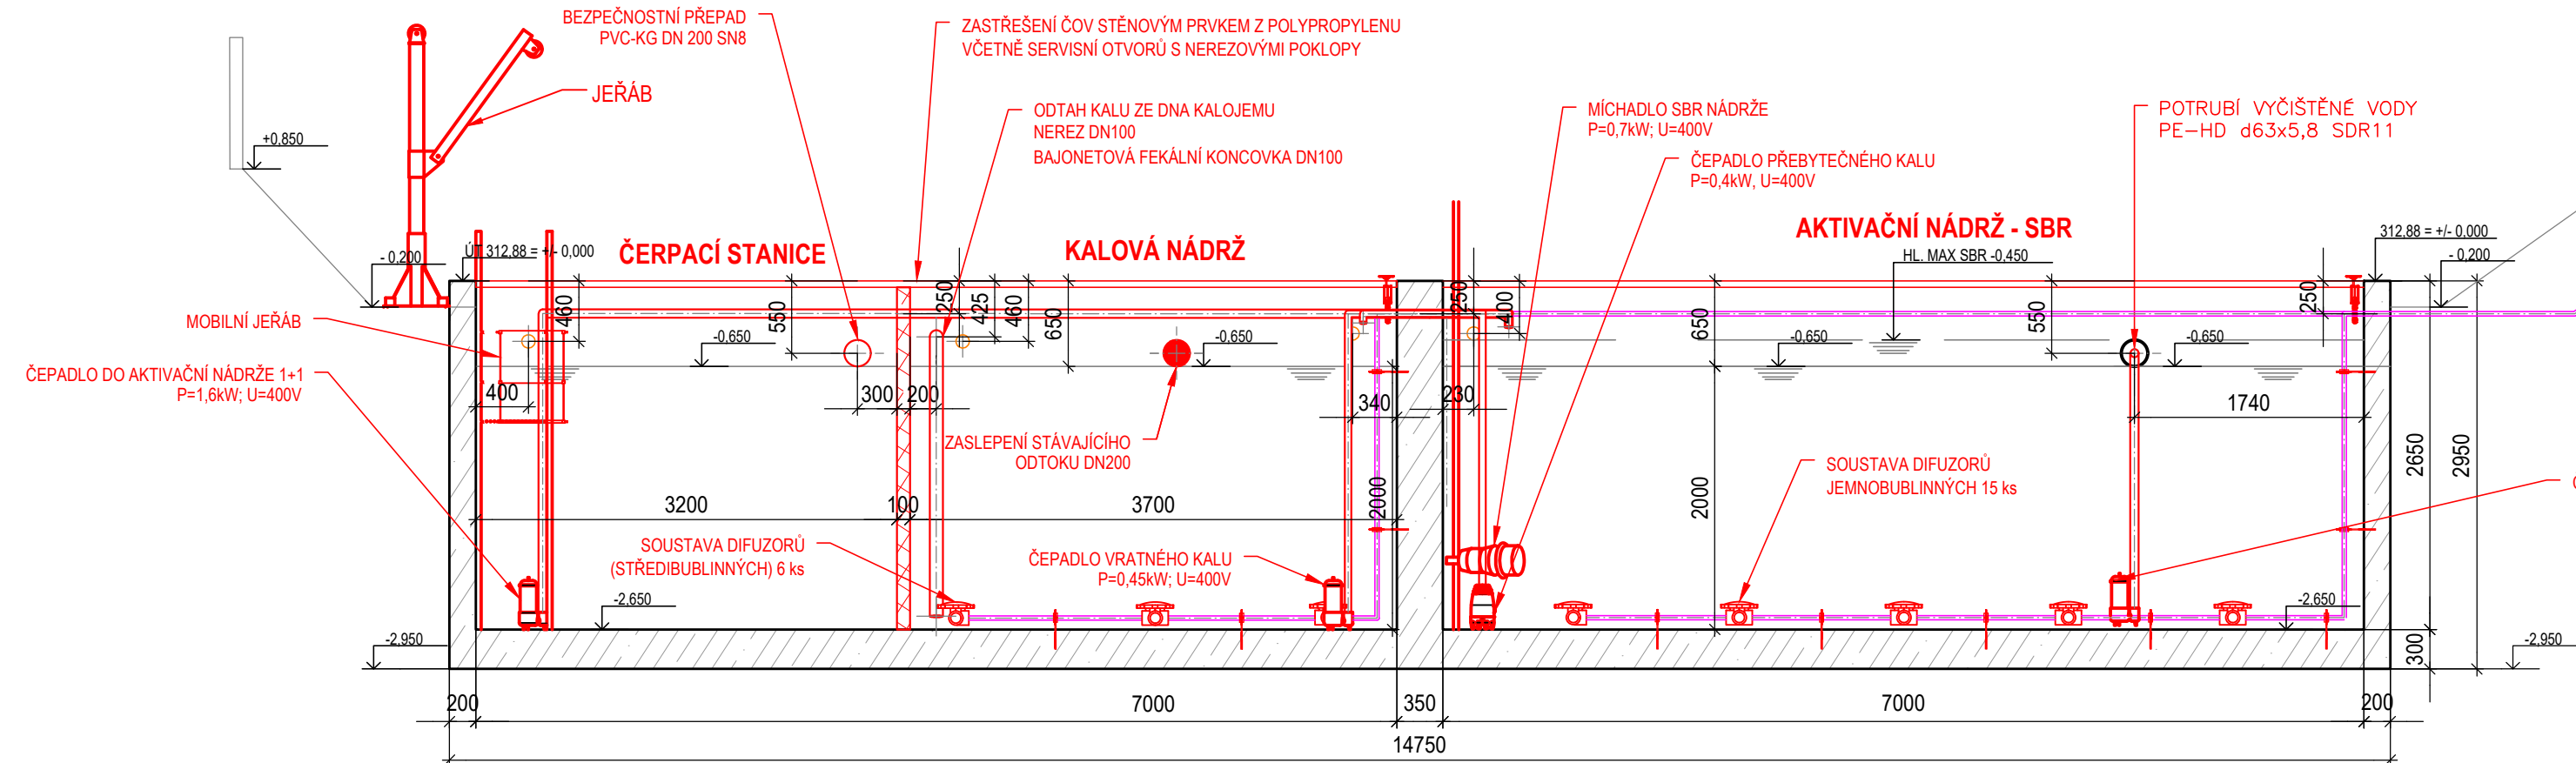


ŘEZ D-D'

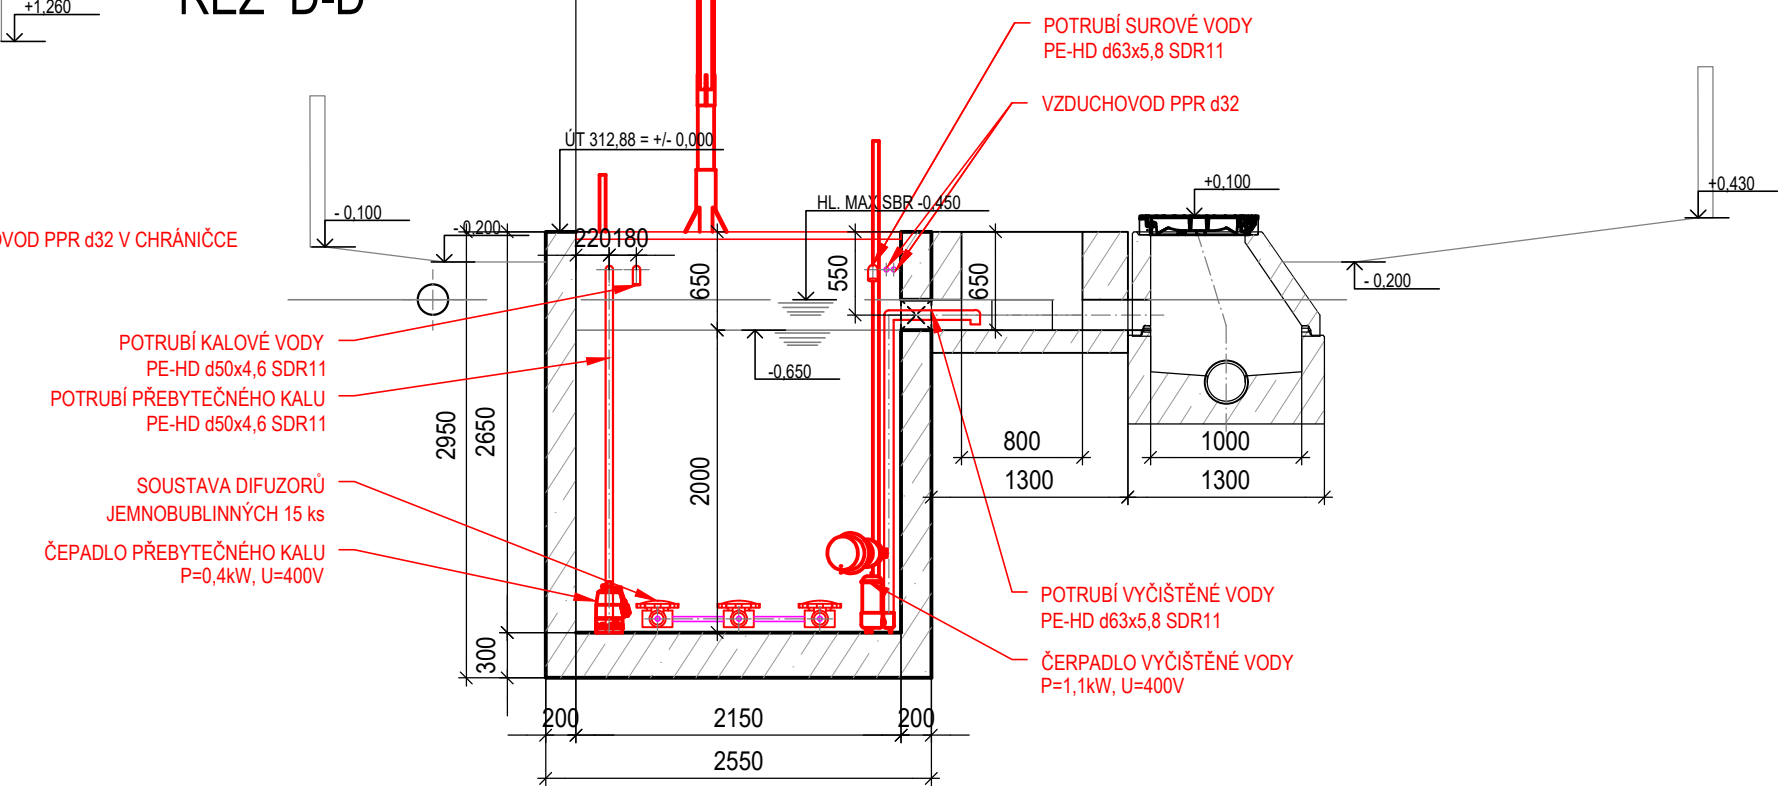

LEGENDA:

STÁVAJÍCÍ KCE:

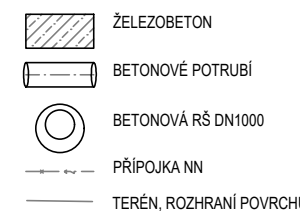


NAVROVANÉ KCE:




POZN.:
ČOV + související vstrojení bude osazeno v souladu s realizační PD a montážními pokyny výrobce.

ŘEZ B-B'

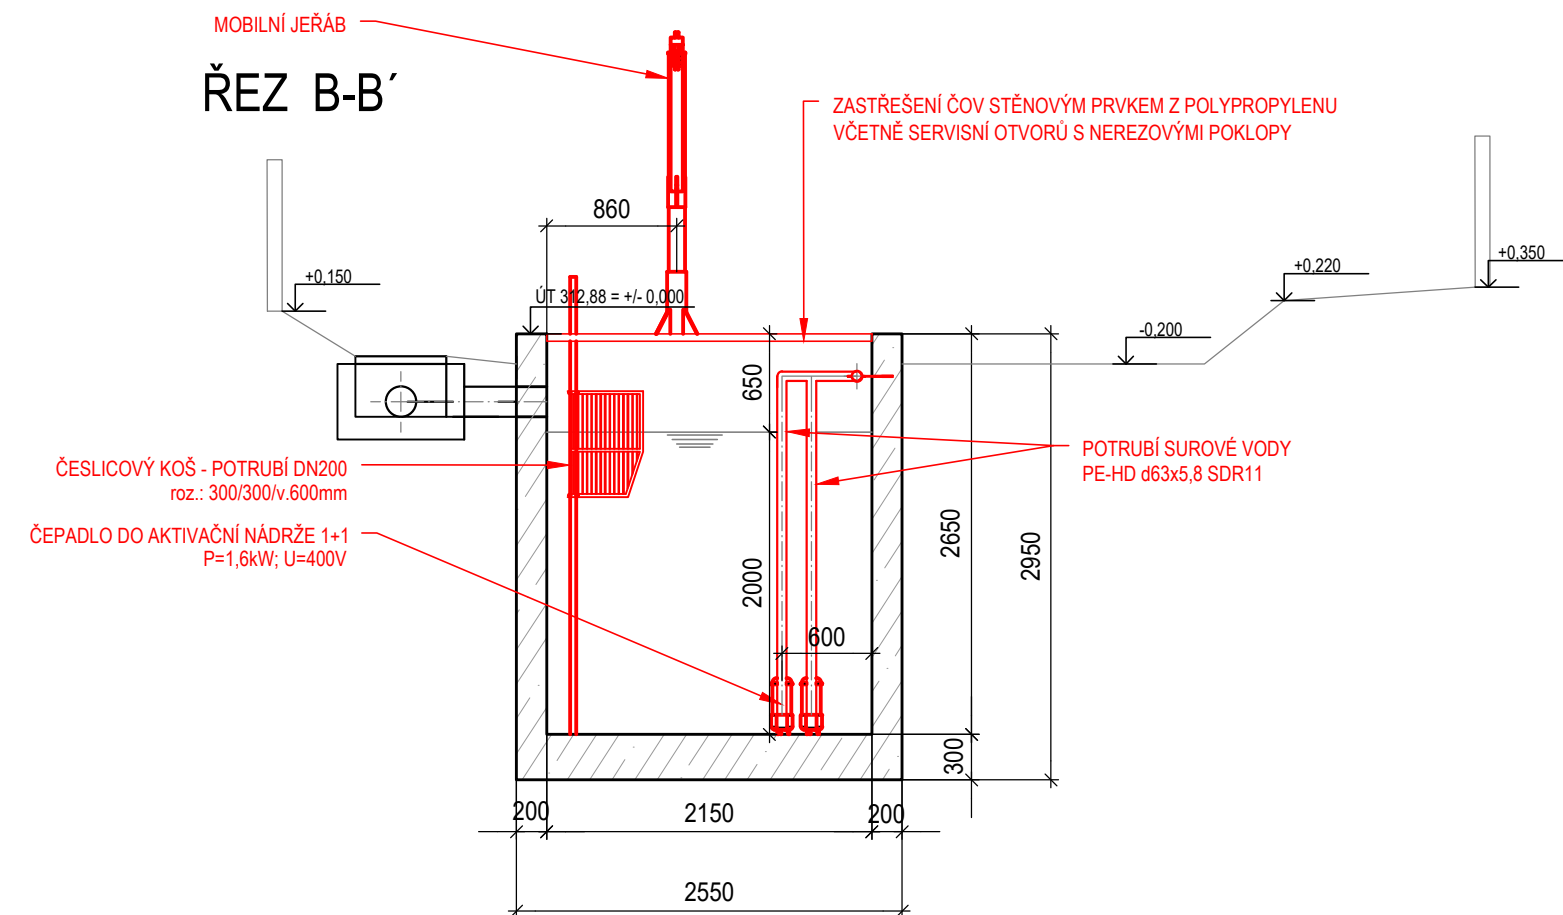

ŘEZ C-C'

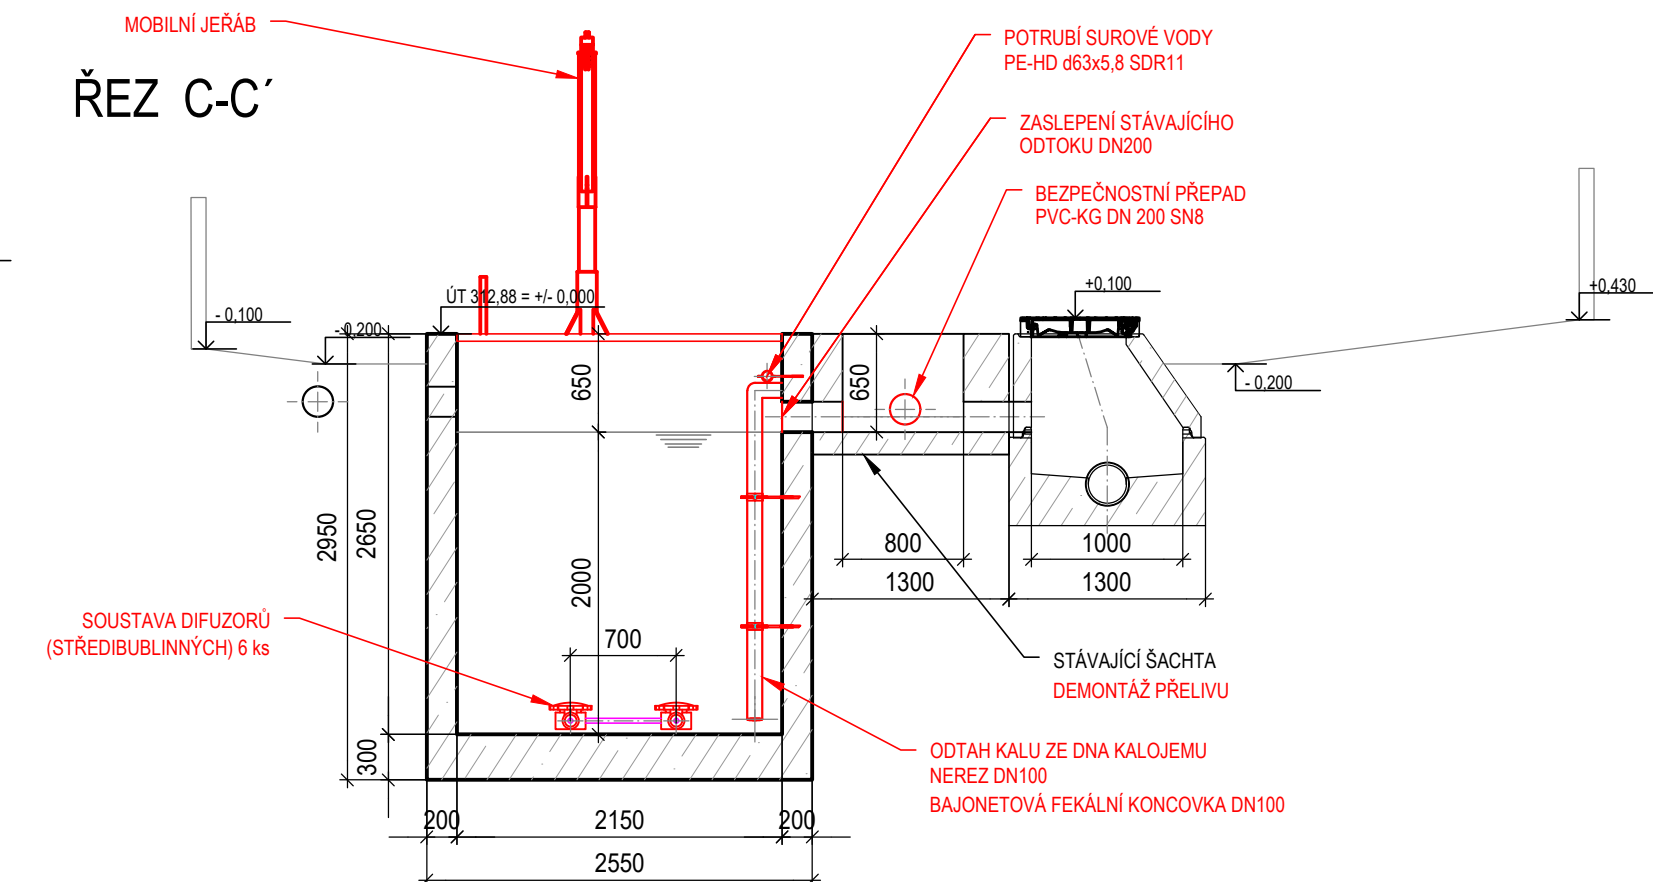

Rev. B			
Rev. A			
Index:	Datum:	Změny:	Vypracoval:
Vypracoval:	Ing. Jakub Horner	Zodp. projektant: Ing. Jakub Horner	www.hrprojekt.cz horner@hrprojekt.cz tel.: +420 721 660 748
MÚ (OÚ):	Kyjev	Kraj: Jihomoravský	Datum: 07/2025
Investor:	Středisko volného času Slovácko, příspěvková organizace	Stupeň: DVZ	
Adresa:	Hutník 1495, 69801 Veselí nad Moravou	Číslo zakázky: 62/2025	
Zakázka:	ČOV pro Rekreační středisko Radost ve Vřesovicích u Kyjova	Měřítko: 1:50	
p.č.st. 496, k.ú. Vřesovice		Formát: 4xA4	Č. kopie:
Obsah:	ŘEZ A-A', B-B', C-C', D-D' - NAVRHOVANÝ STAV	Číslo přílohy: D.2.3	Revize: