


SCHÉMA ZAPOJENÍ
ROZVADEČ RT

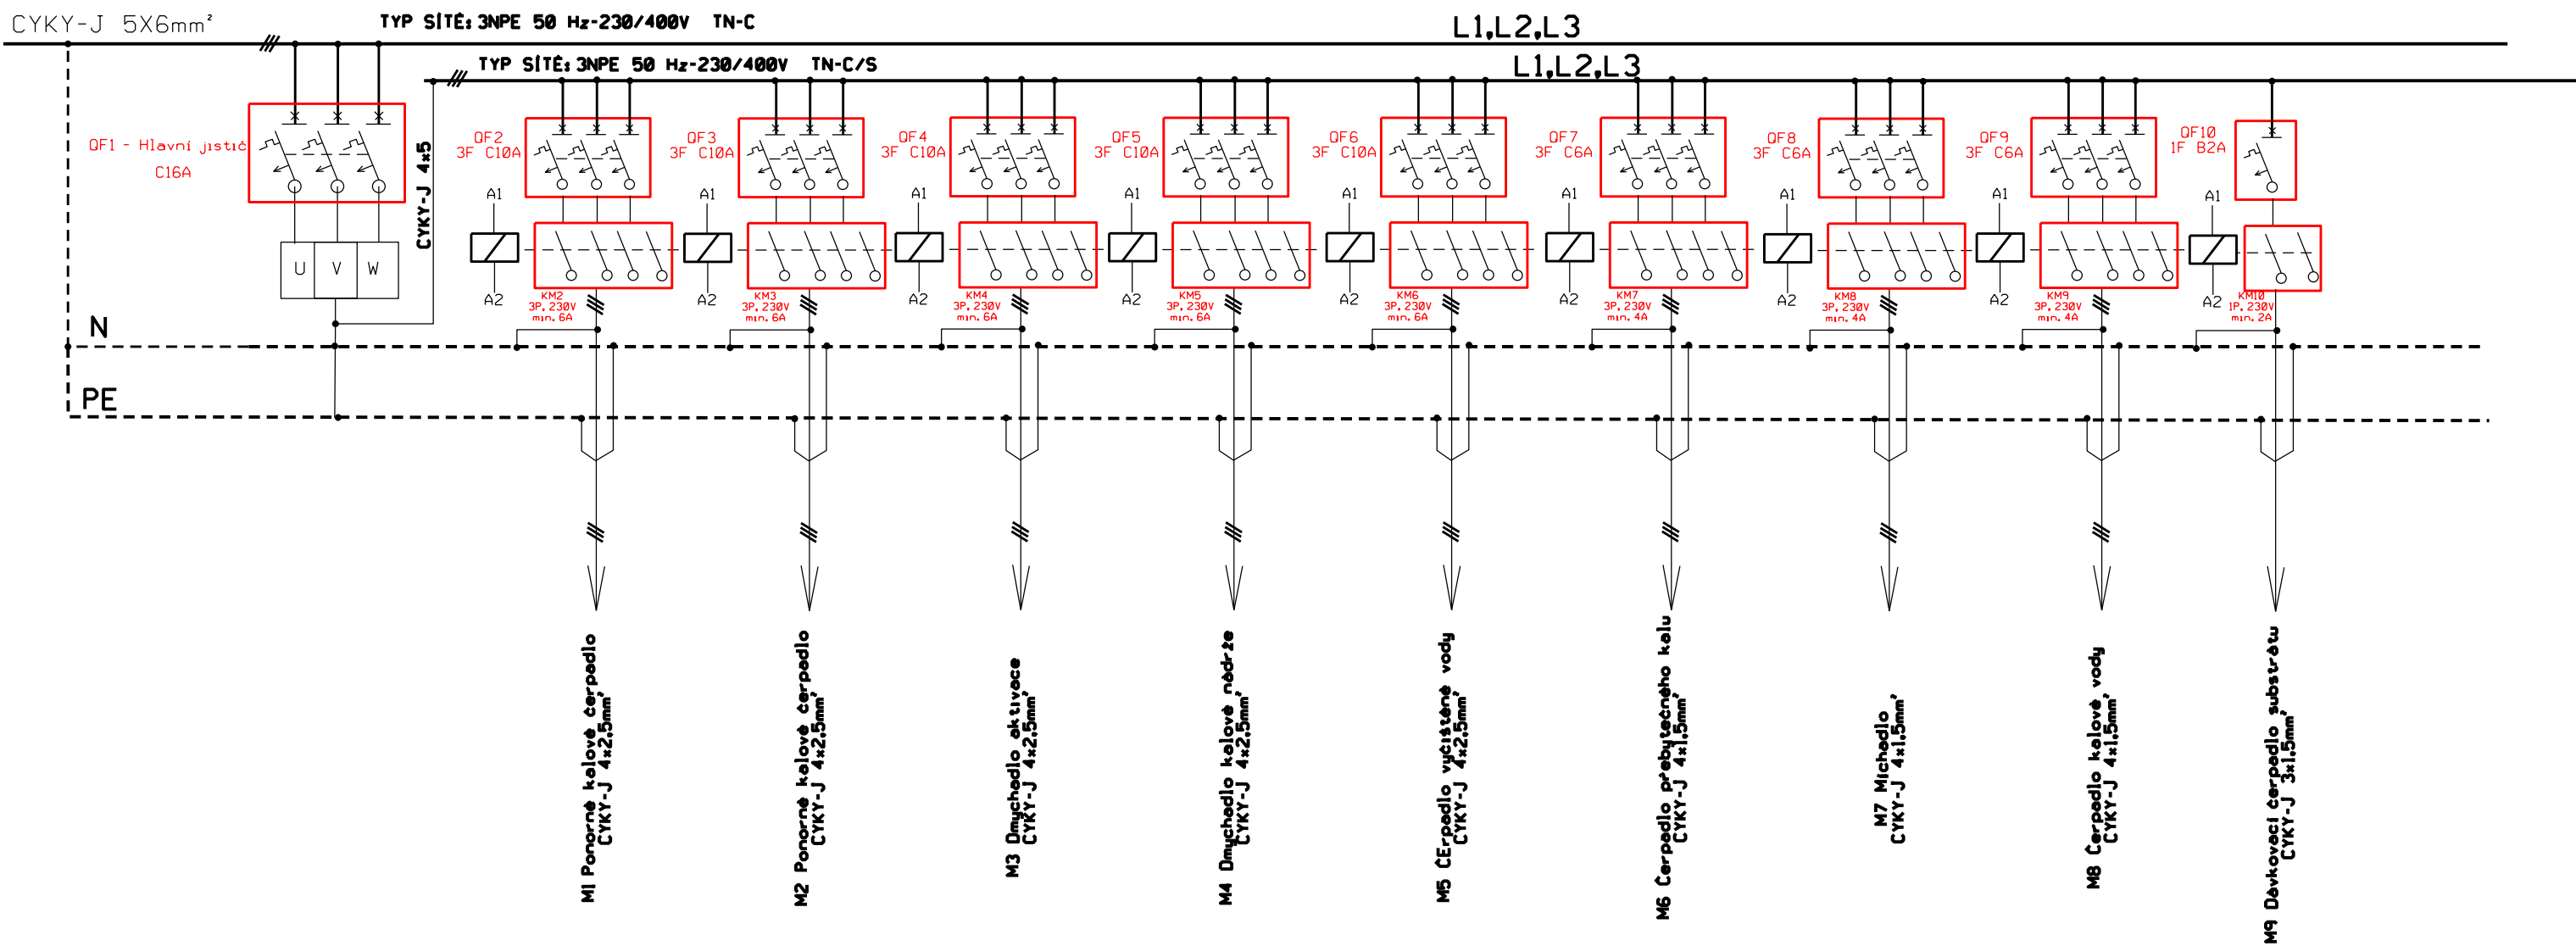

3f+PEN, 50Hz, 400/230V/TN-S

- Ochrana před úrazem elektrickým proudem ČSN 33 2000-4-41
- Ochrana před úrazem elektrickým proudem ČSN EN 50341-1
 - Ochrana před úrazem v dis. soustavě dle PNE 33 0000-1
 - Stanovení základních charakteristik podle vnějších vlivů PNE 33 0000-2, 5 vydání v platném znění.

Datum: 08/2025	Číslo VÝKRESU: D3.2.	Místo stavby: Rekreační středisko Radost ve Vřesovicích u Kyjova
VYPRACOVAL: Petr Taláček		
D3.2. výkres ELEKTROINSTALACE: Schéma Zapojení ROZVADEČ RT		