


# SCHÉMA ZAPOJENÍ ROZVADĚČ RM

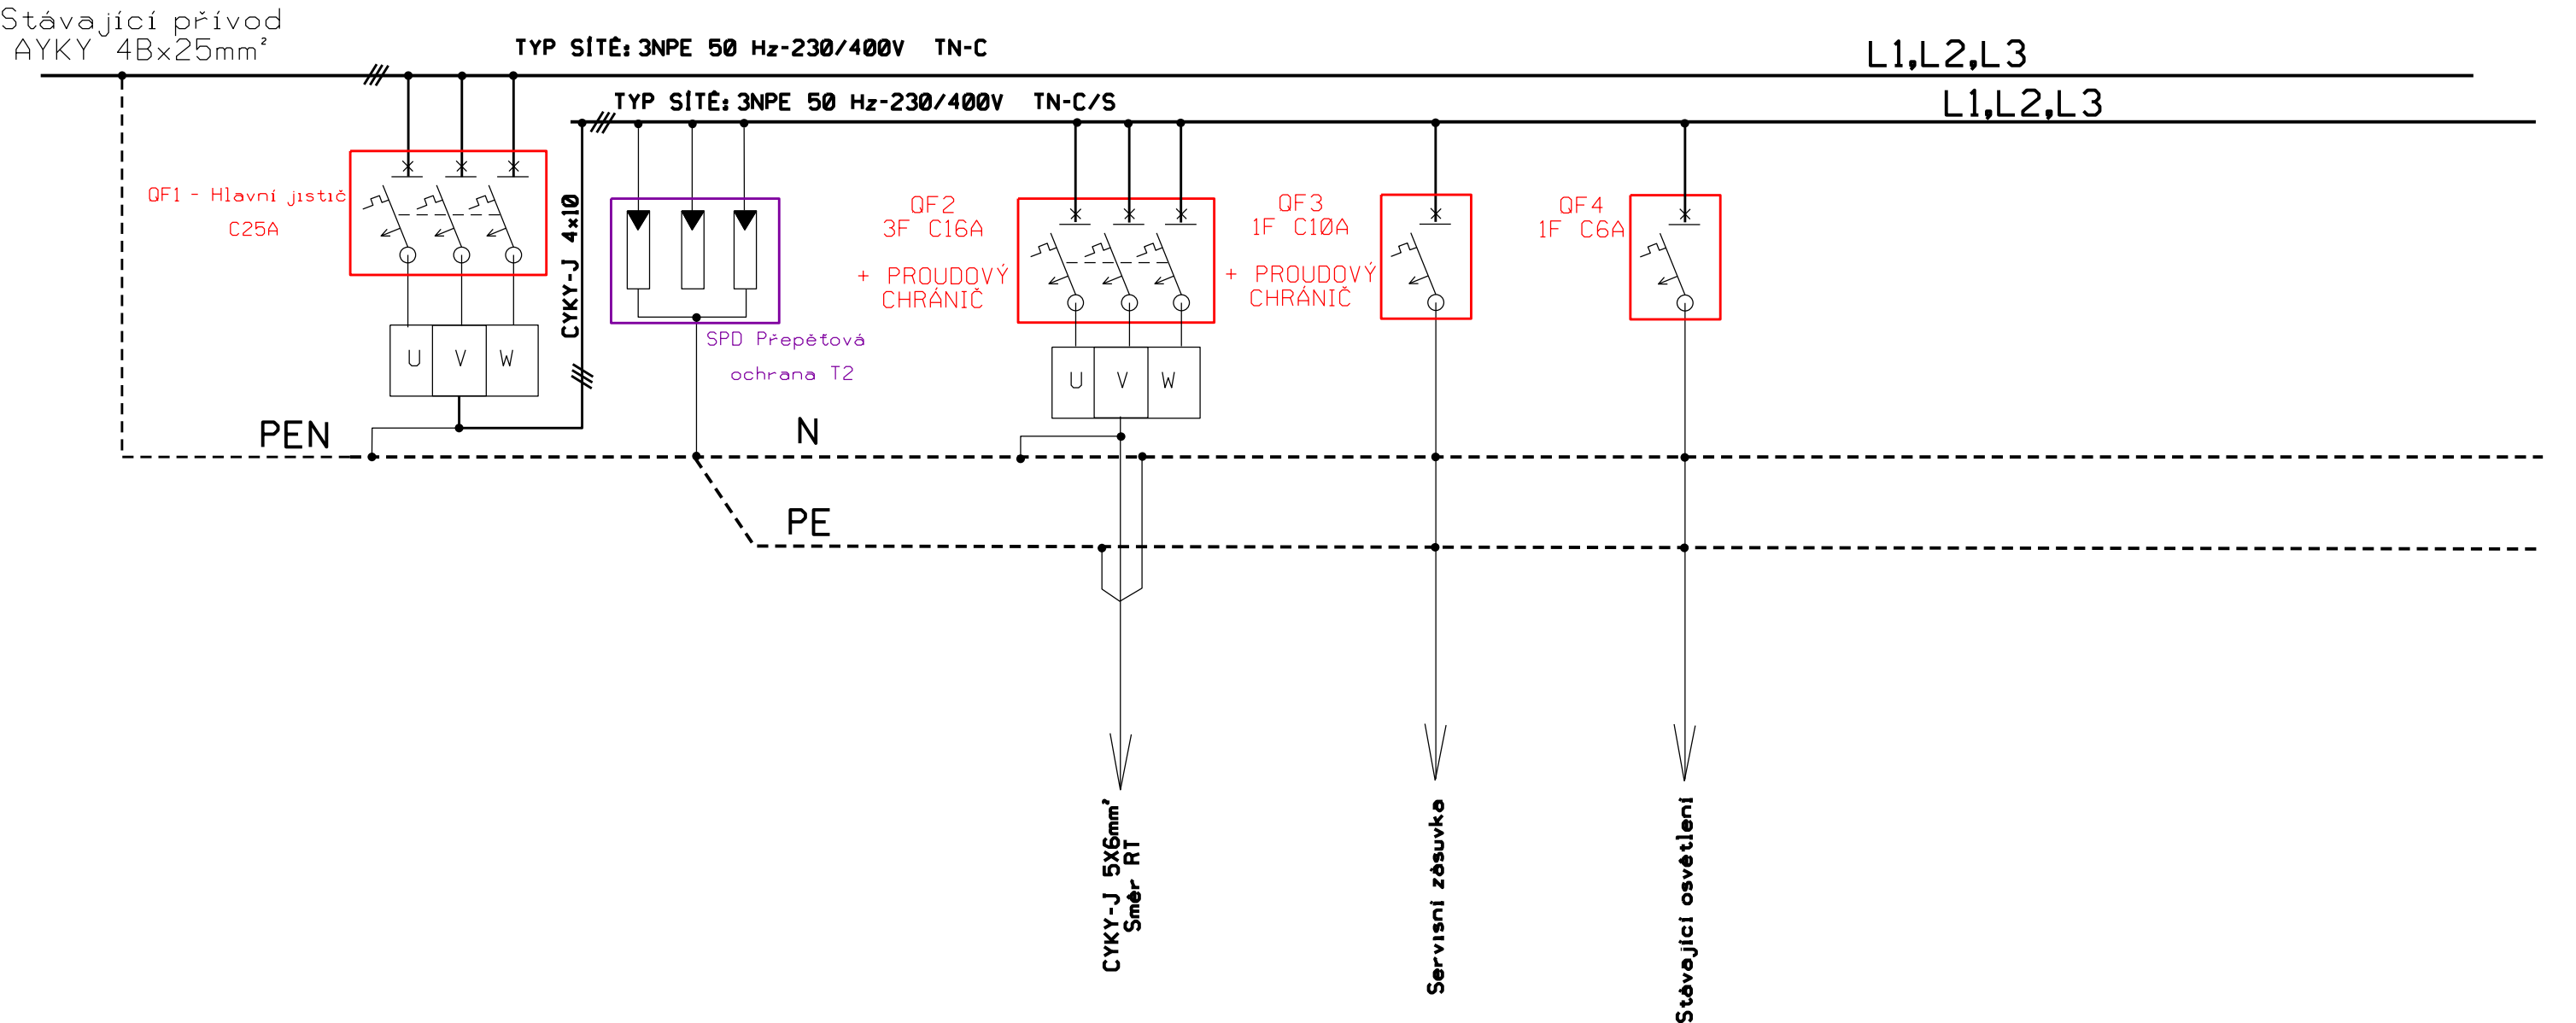

3 f+PEN, 50Hz, 400/230V/TN-C/S

- Ochrana před úrazem elektrickým proudem ČSN 33 2000-4-41
- Ochrana před úrazem elektrickým proudem ČSN EN 50341-1
  - Ochrana před úrazem v dis.soustavě dle PNE 33 0000-1
  - Stanovení základních charakteristik podle vnějších vlivu PNE 33 0000-2,5 vydání v platném znění.

Datum:	08/2025	Číslo VÝKRESU:	D3.3
VYPRACOVAL: Petr Taláček			
D3.3. výkres ELEKTROINSTALACE: Schéma Zapojení ROZVADĚČ RM			Místo stavby:  Rekreační středisko Radost ve Vřesovicích u Kyjova