



ŘEZ A-A'

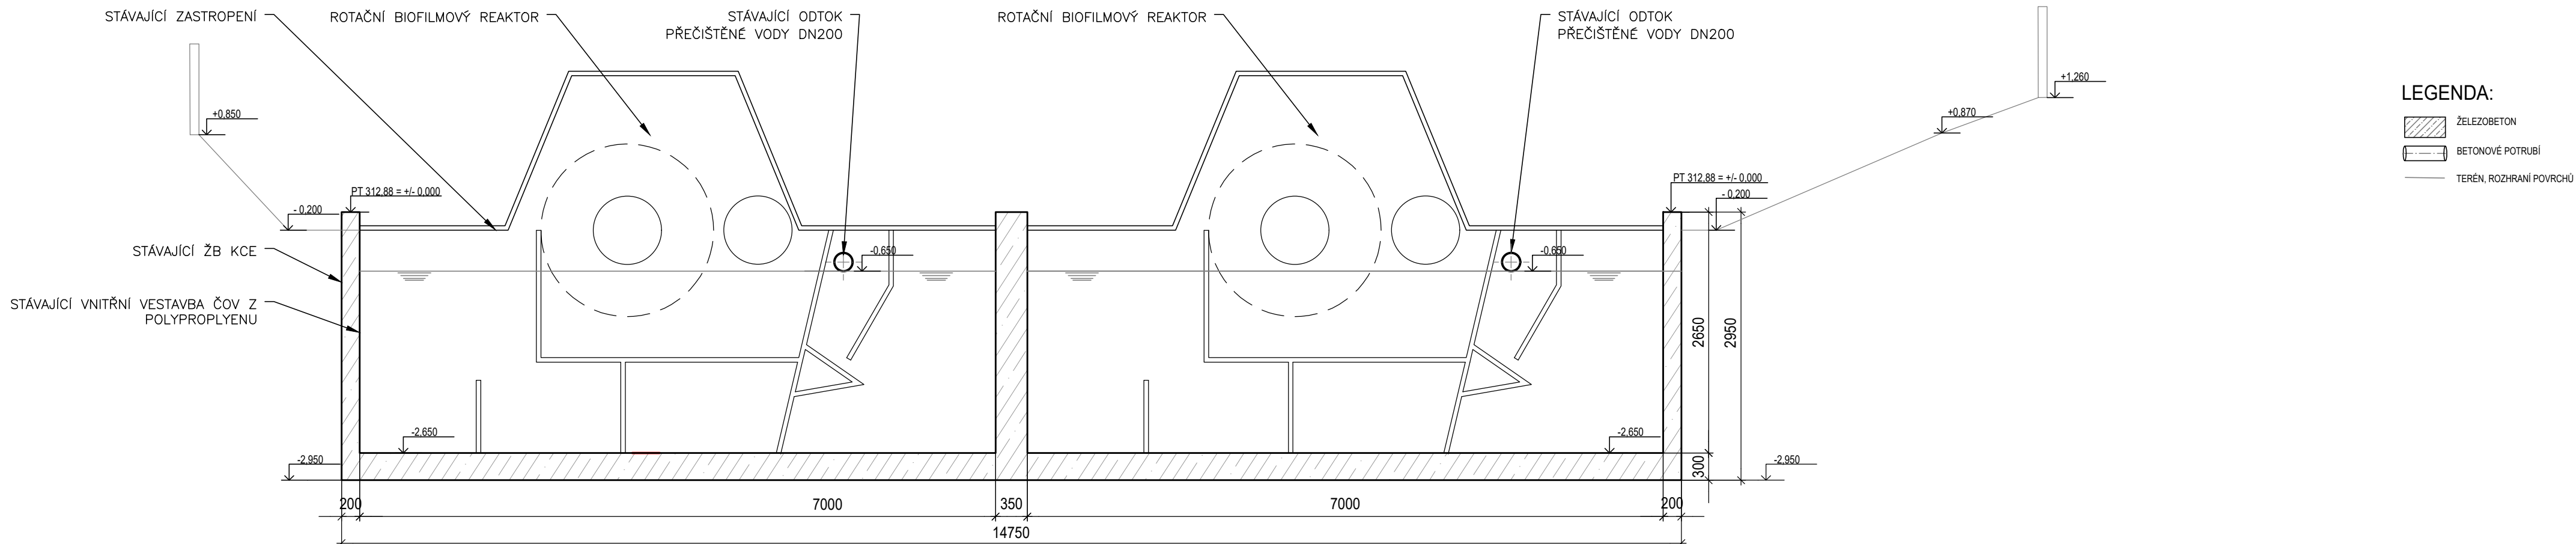

ŘEZ B-B'

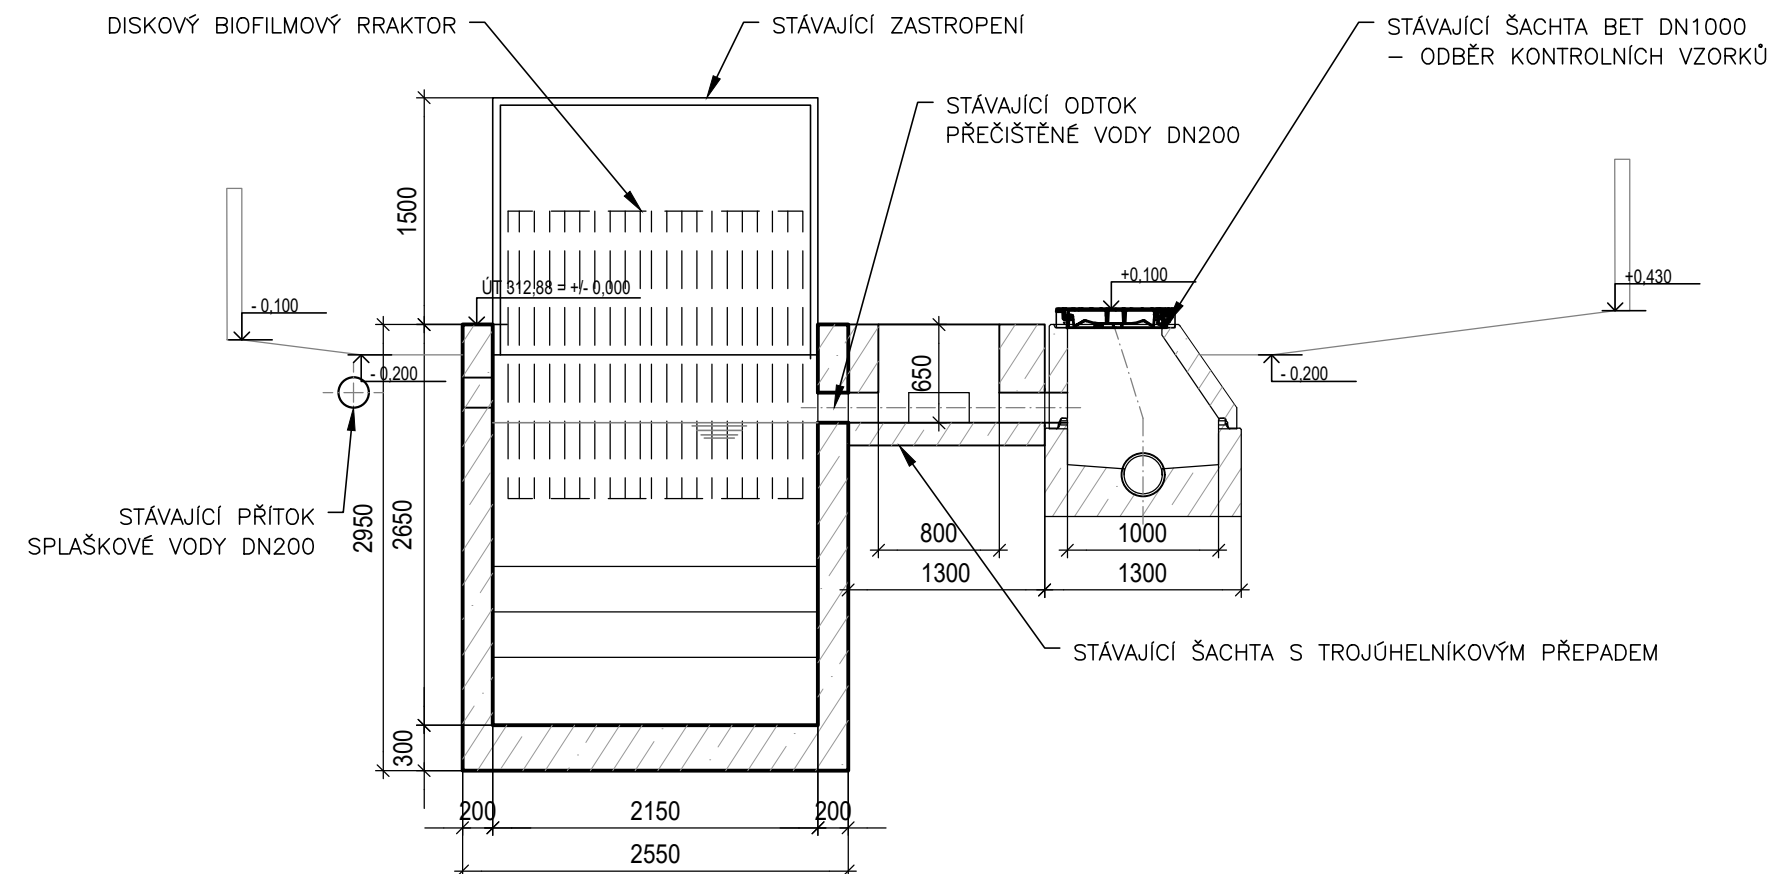

ŘEZ C-C'

Rev. B			
Rev. A			
Index:	Datum:	Změny:	Vypracoval:
Vypracoval:	Ing. Jakub Horner	Zodp. projektant:	Ing. Jakub Horner
			<div>www.hrprojekt.cz horner@hrprojekt.cz tel.: +420 721 660 748</div> <div></div>
MÚ (OÚ):	Kyjov	Kraj:	Jihomoravský
		Datum:	07/2025
Investor:	Středisko volného času Slovácko, příspěvková organizace	Stupeň:	DVZ
Adresa:	Hutník 1495, 69801 Veselí nad Moravou	Číslo zakázky:	62/2025
Zakázka:	ČOV pro Rekreační středisko Radost ve Vřesovicích u Kyjova p.č.st. 496, k.ú. Vřesovice	Měřítko:	1:50
		Formát:	3xA4
Obsah:	ŘEZ A-A', B-B' - STÁVAJÍCÍ STAV	Číslo přílohy:	Revize:
		D.1.4	Č. kopie: