



SPECIÁLNÍ VÝKRESY  
OVĚŘENÍ VLEČNÝCH KŘIVEK PRŮJEZDU VOZIDEL 1:500


PRŮJEZD AUTOBUSU DL. 12m VE SMĚRU "ČESKÁ"

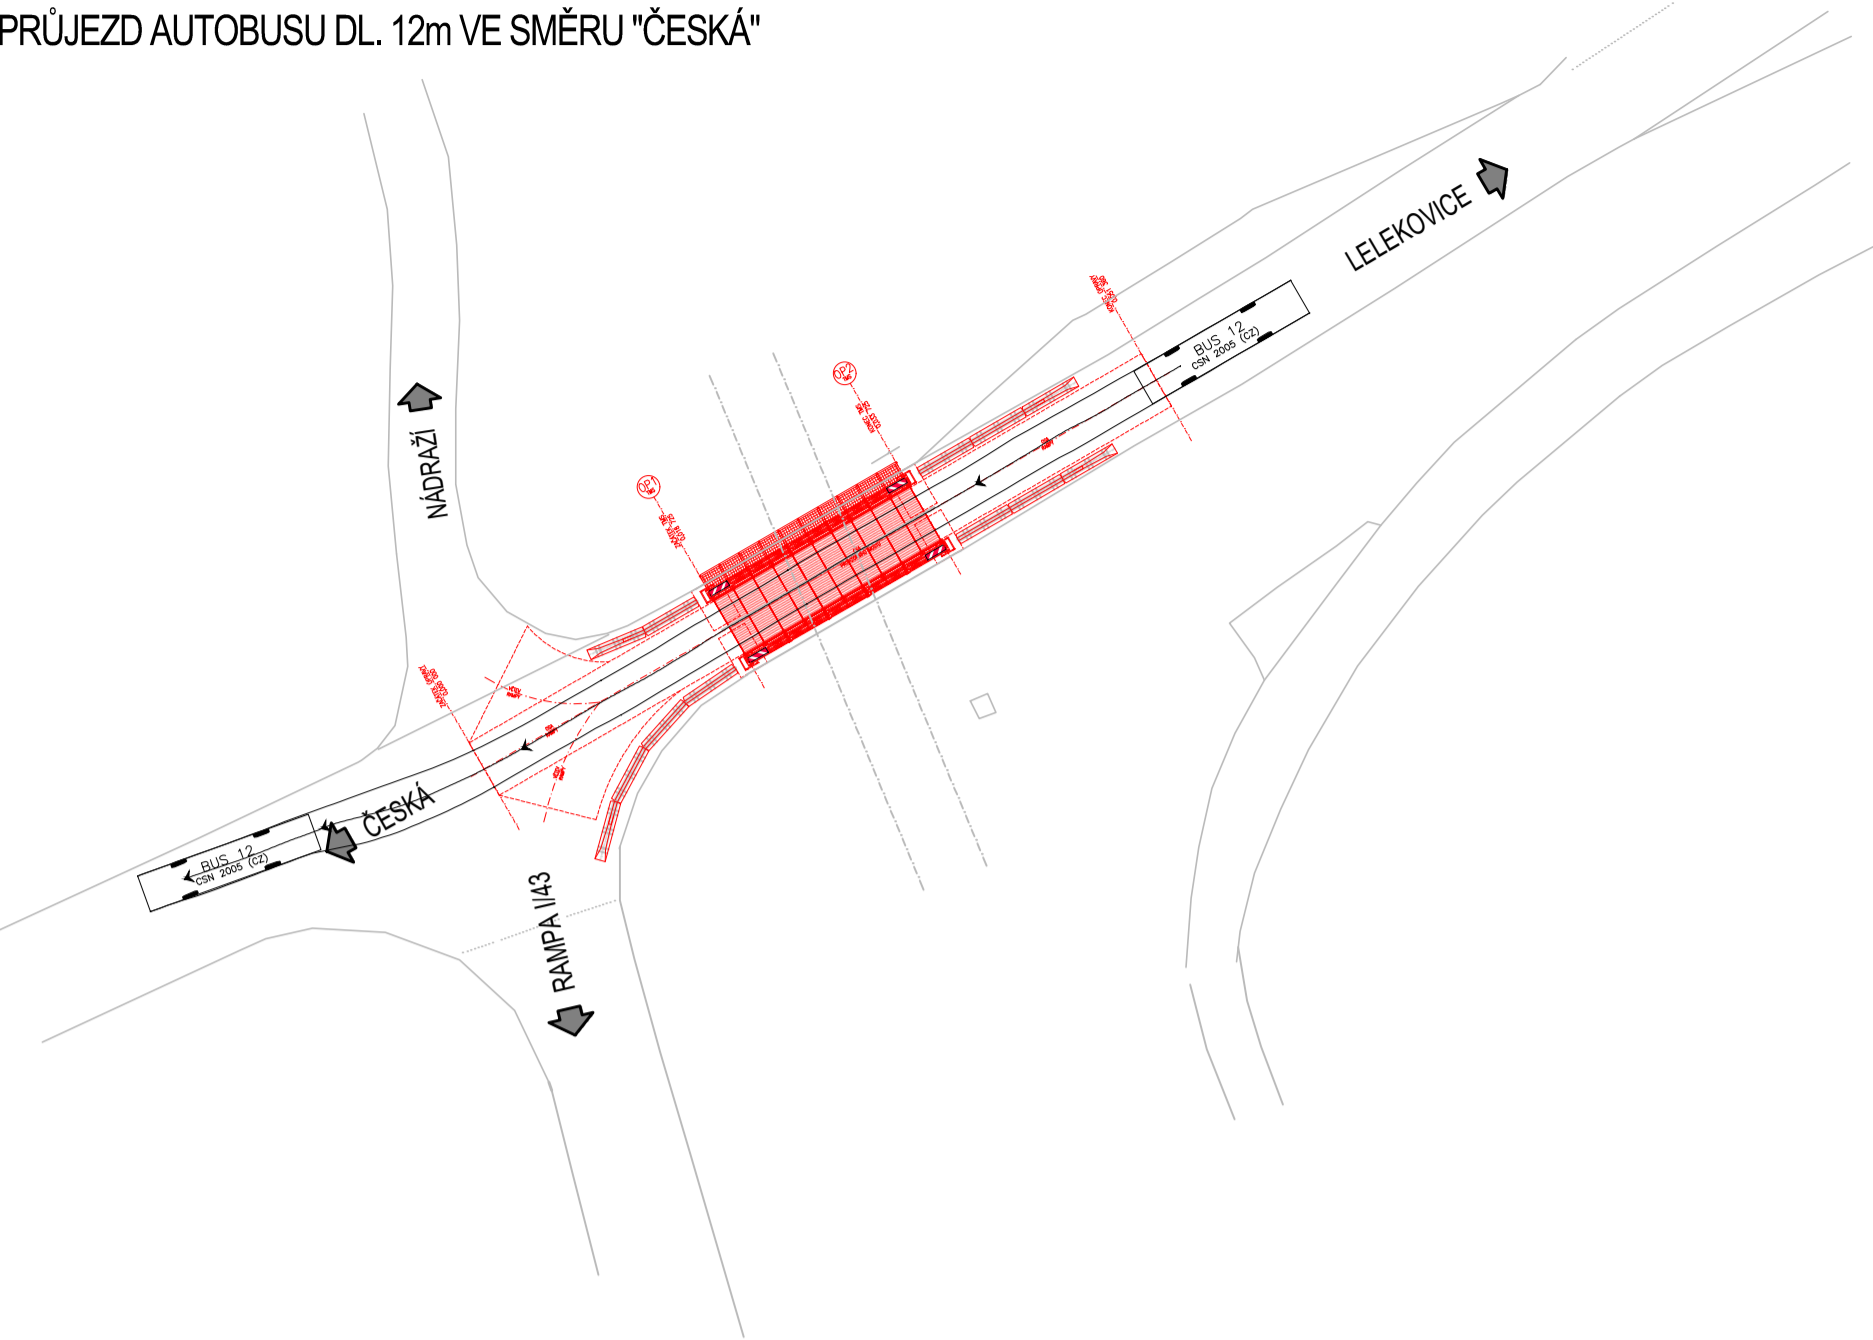


PRŮJEZD NÁKLADNÍ SOUPRAVY - ODBOČENÍ VE SMĚRU "LELEKOVICE"

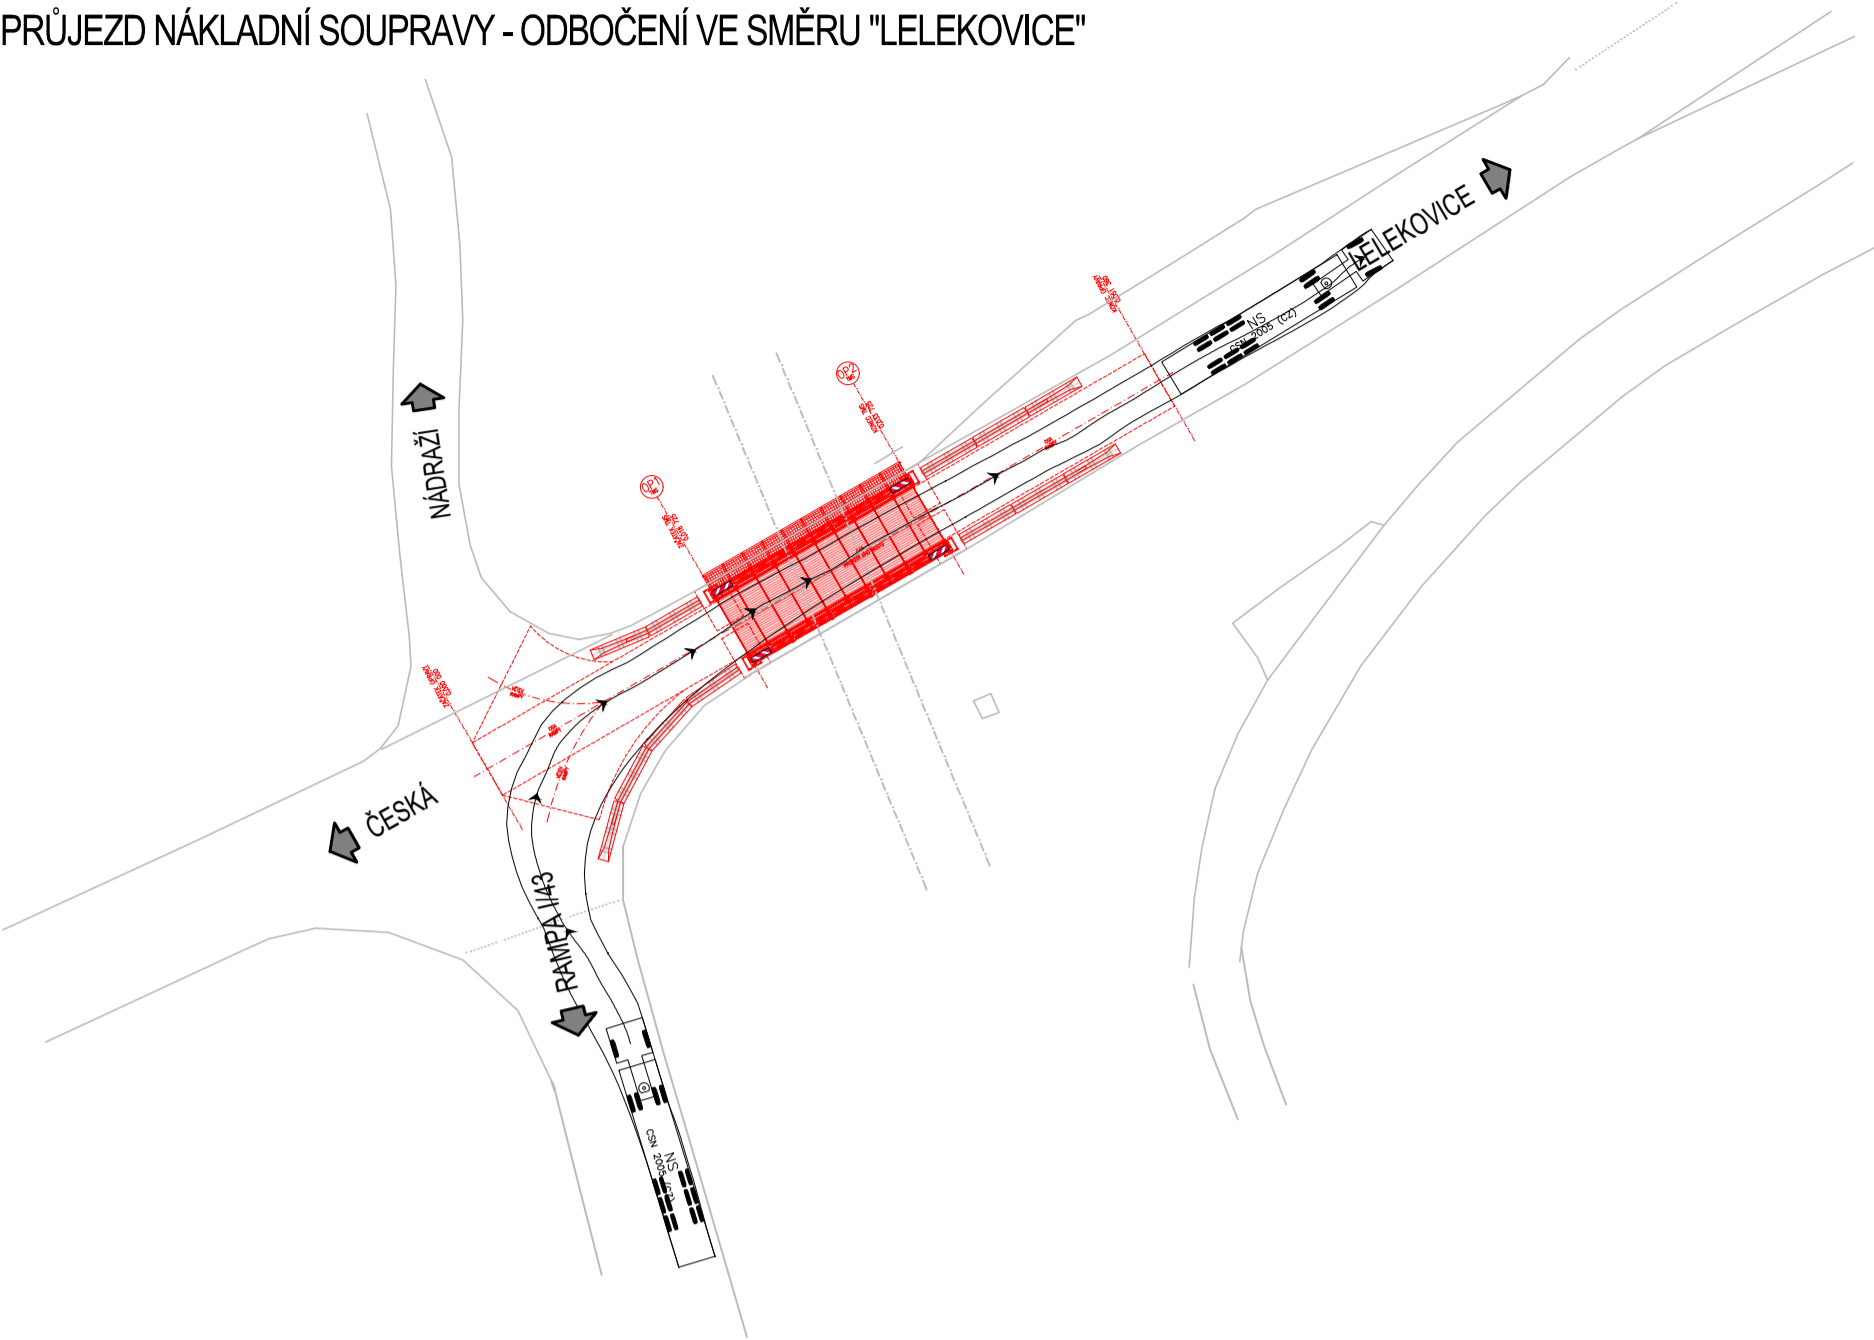

PRŮJEZD OSOBNÍHO VOZIDLA - ODBOČENÍ VE SMĚRU "LELEKOVICE"

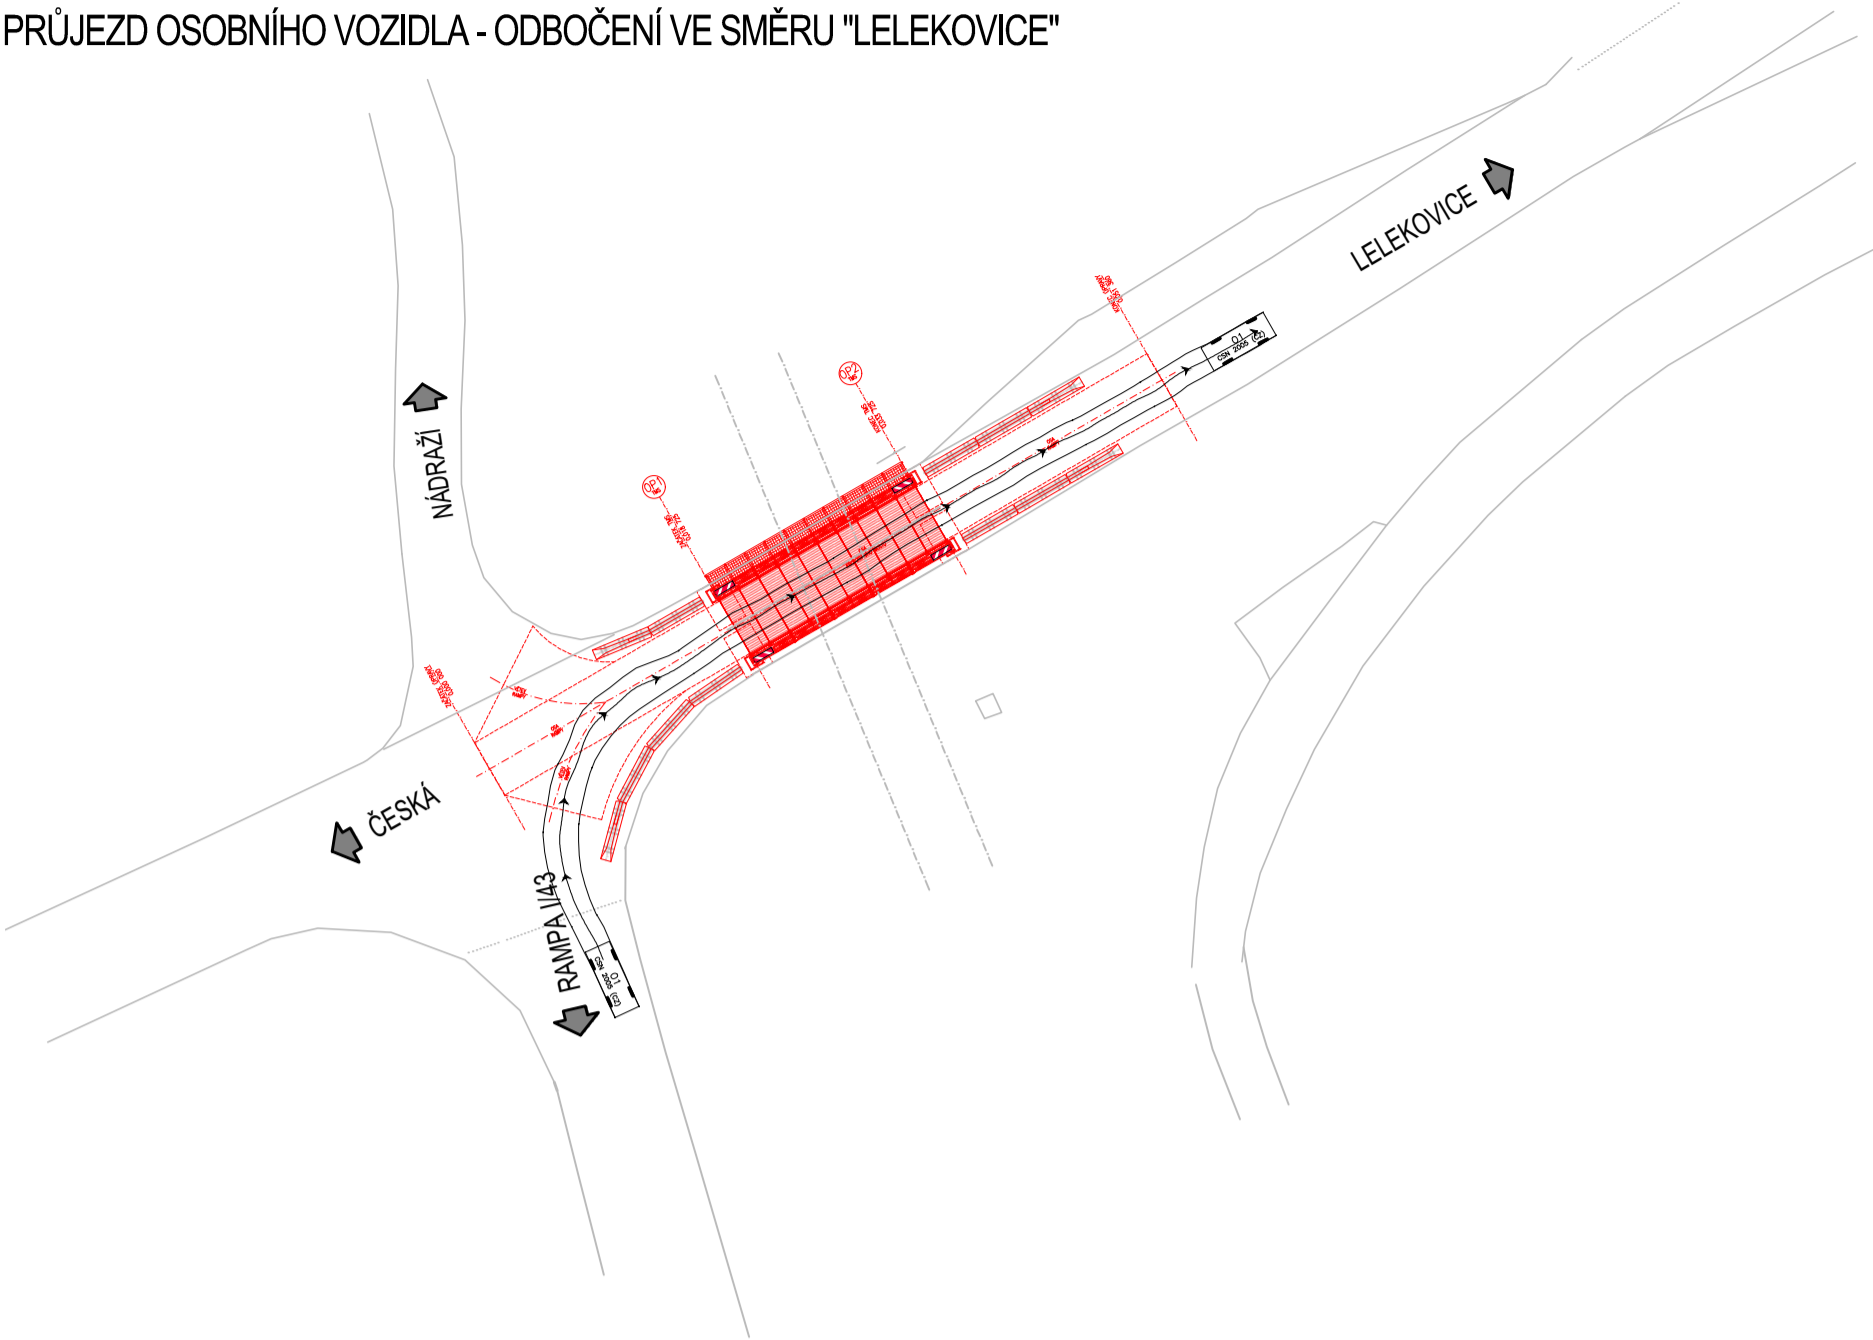


PRŮJEZD OSOBNÍHO VOZIDLA - Z RAMPY K NÁDRAŽÍ / OD NÁDRAŽÍ NA RAMPU

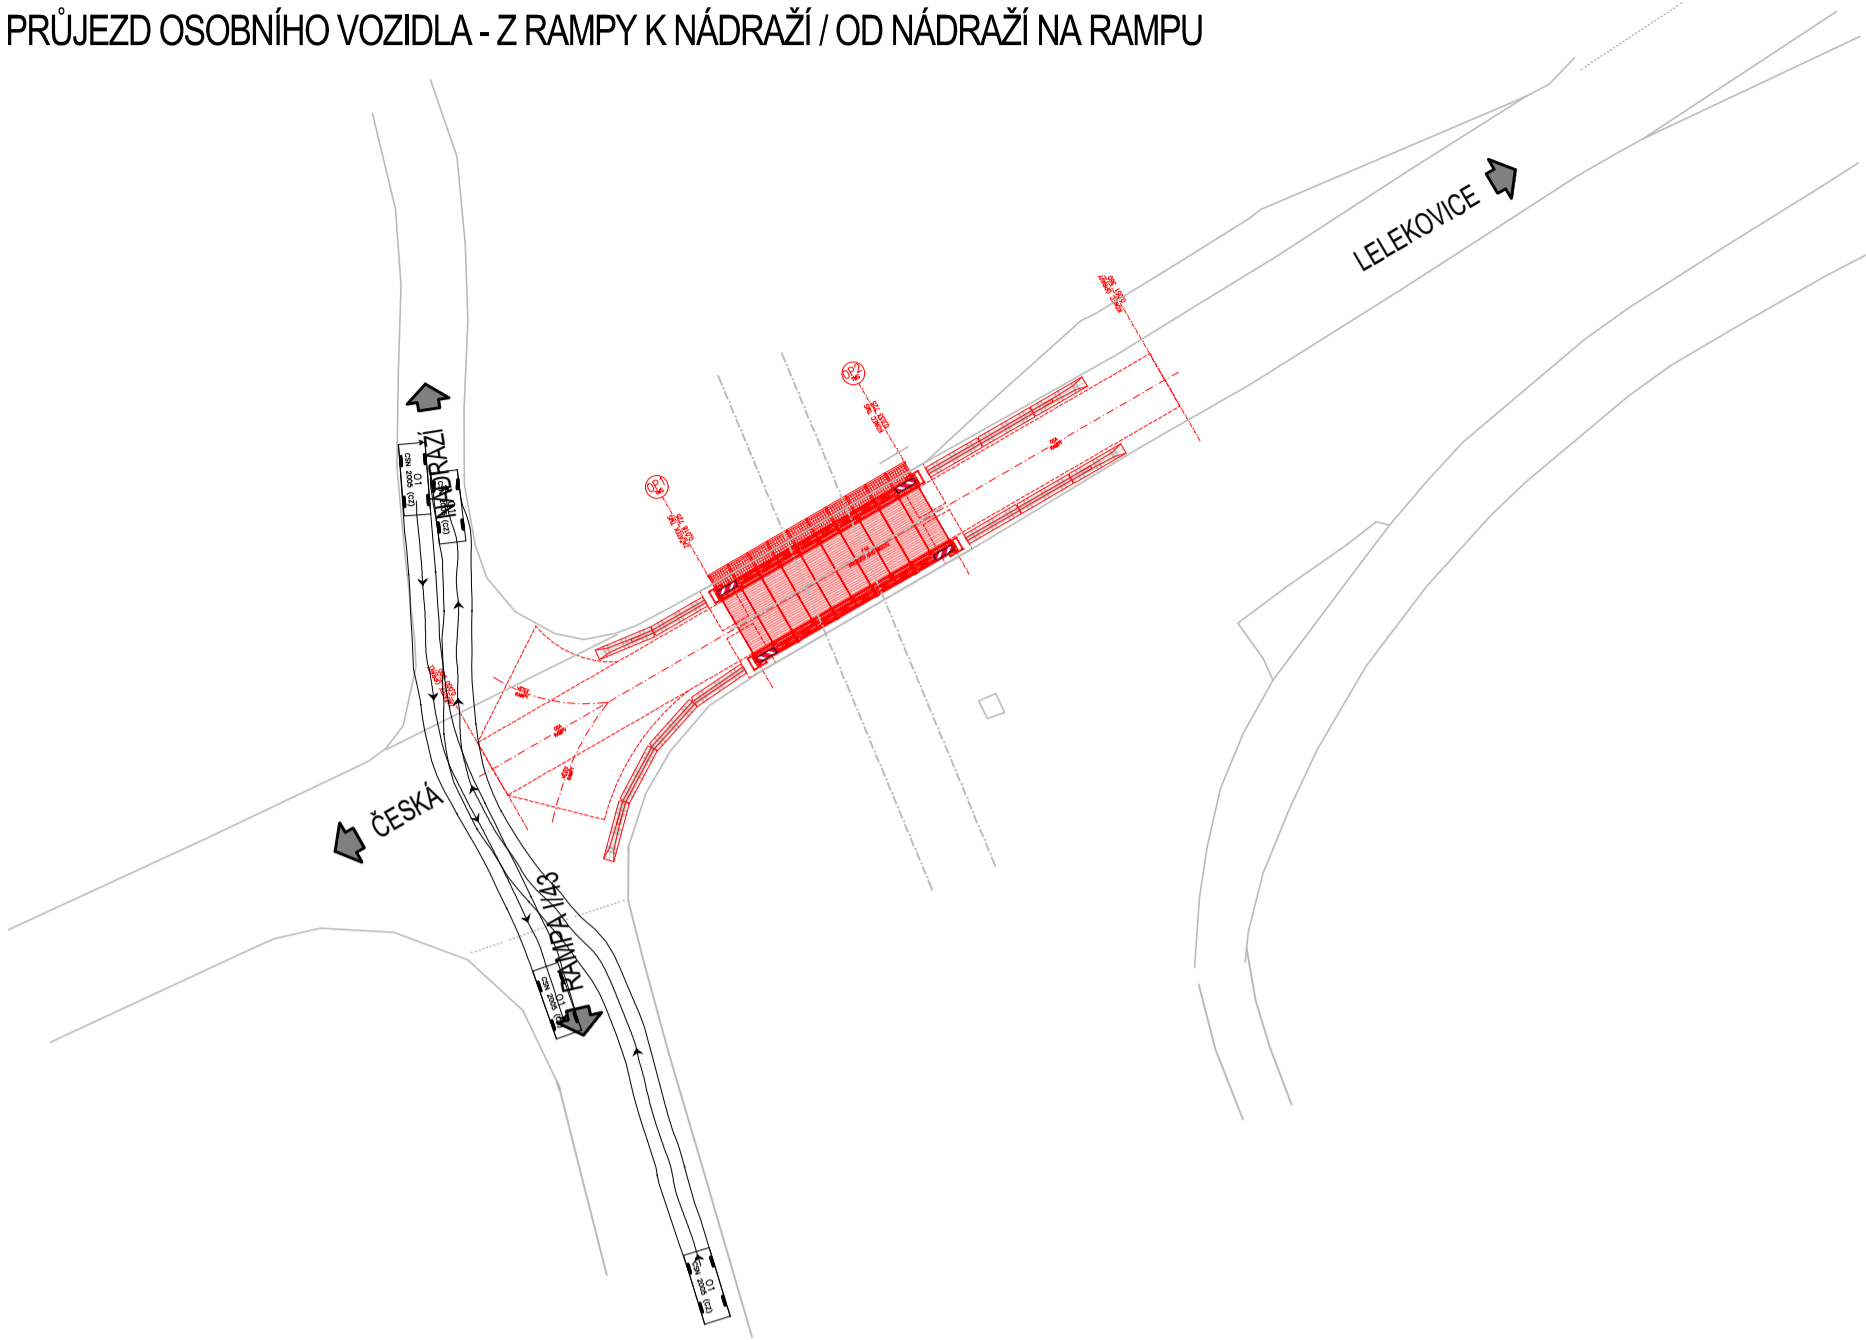


PRŮJEZD AUTOBUSU DL. 12m VE SMĚRU "LELEKOVICE"




PRŮJEZD NÁKLADNÍ SOUPRAVY - ODBOČENÍ VE SMĚRU "ČESKÁ"

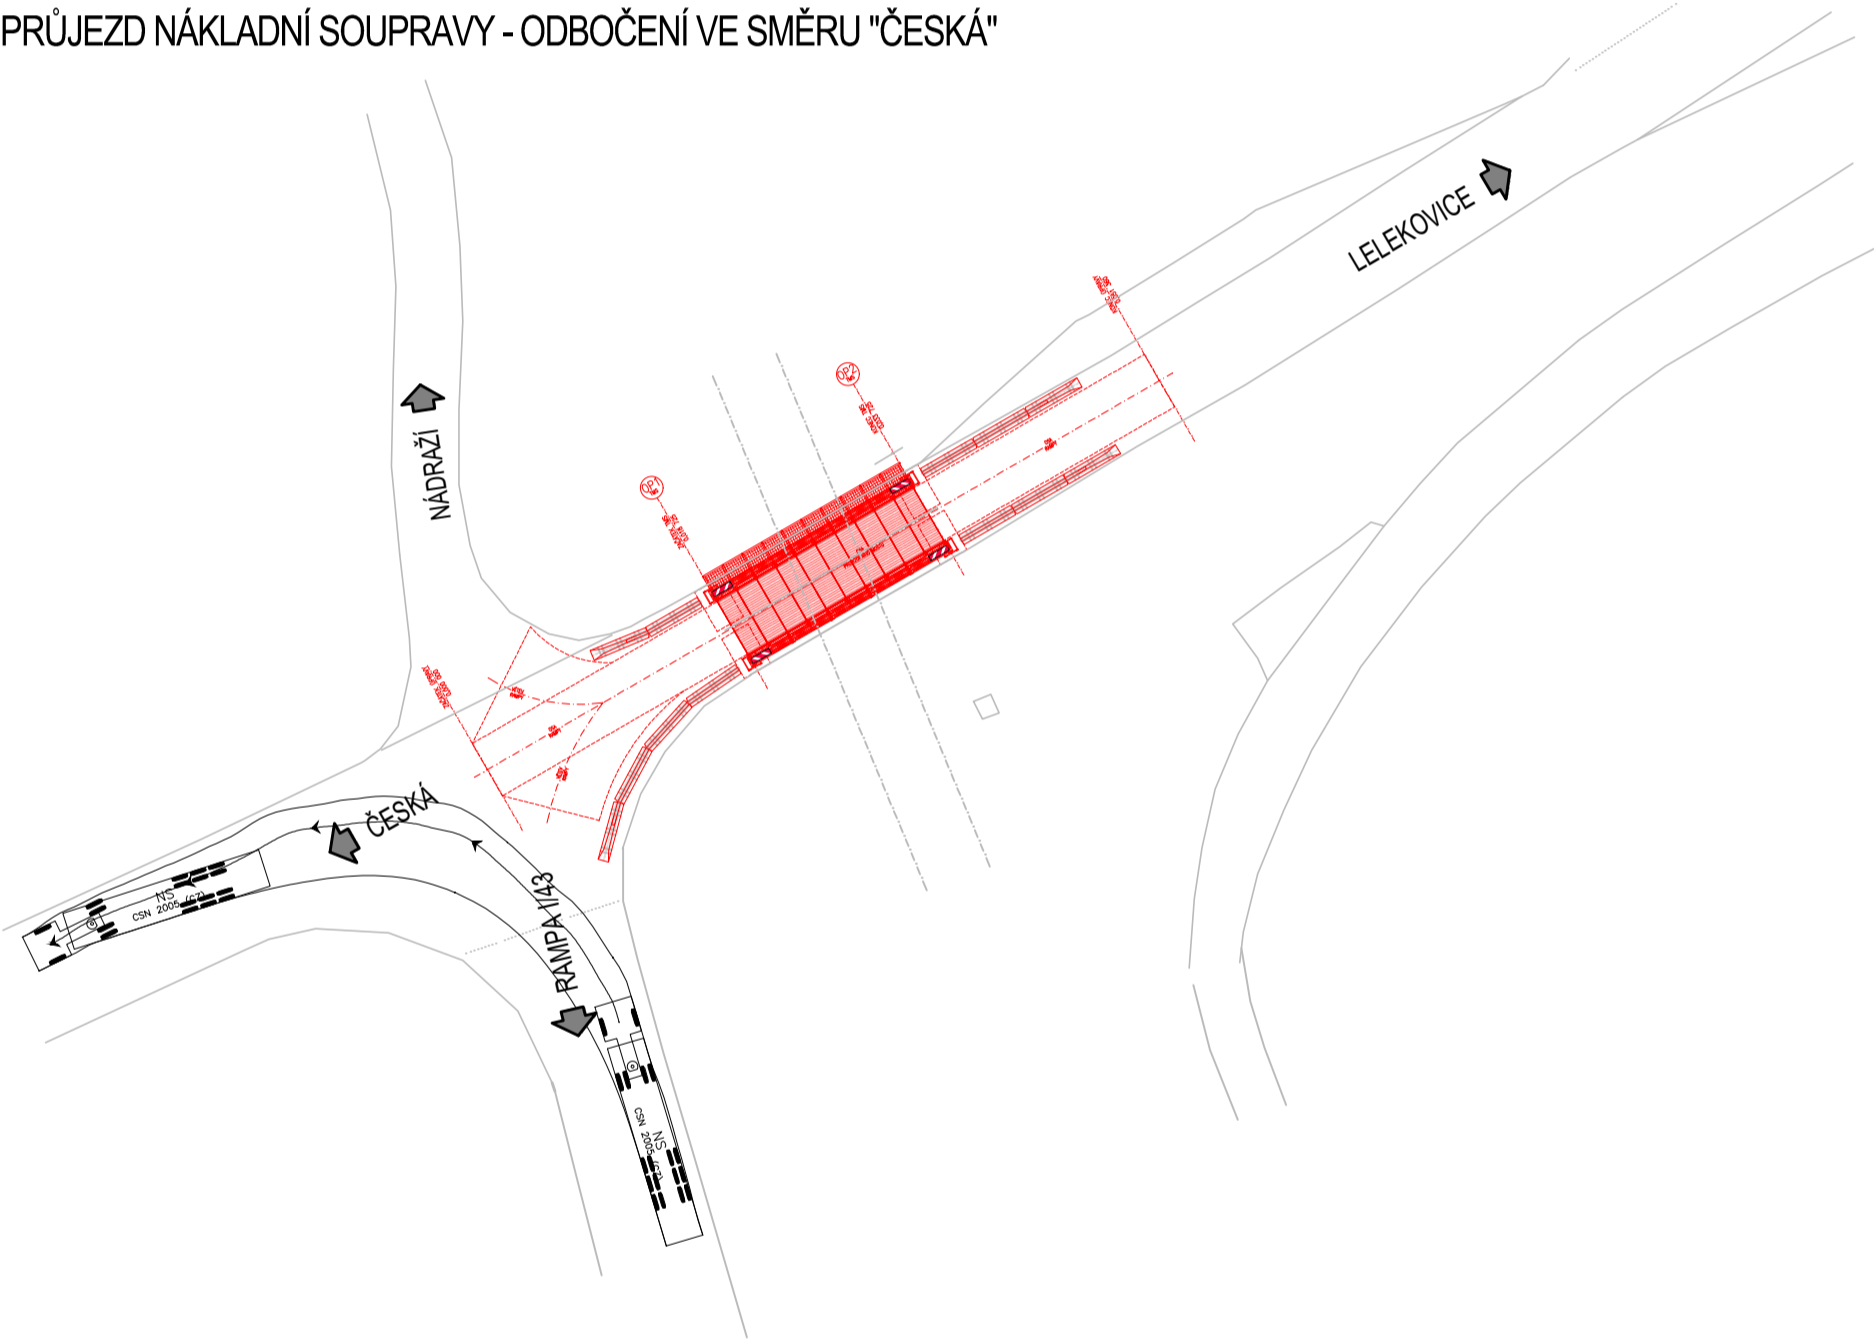

PRŮJEZD OSOBNÍHO VOZIDLA - ODBOČENÍ VE SMĚRU "NÁDRAŽÍ"

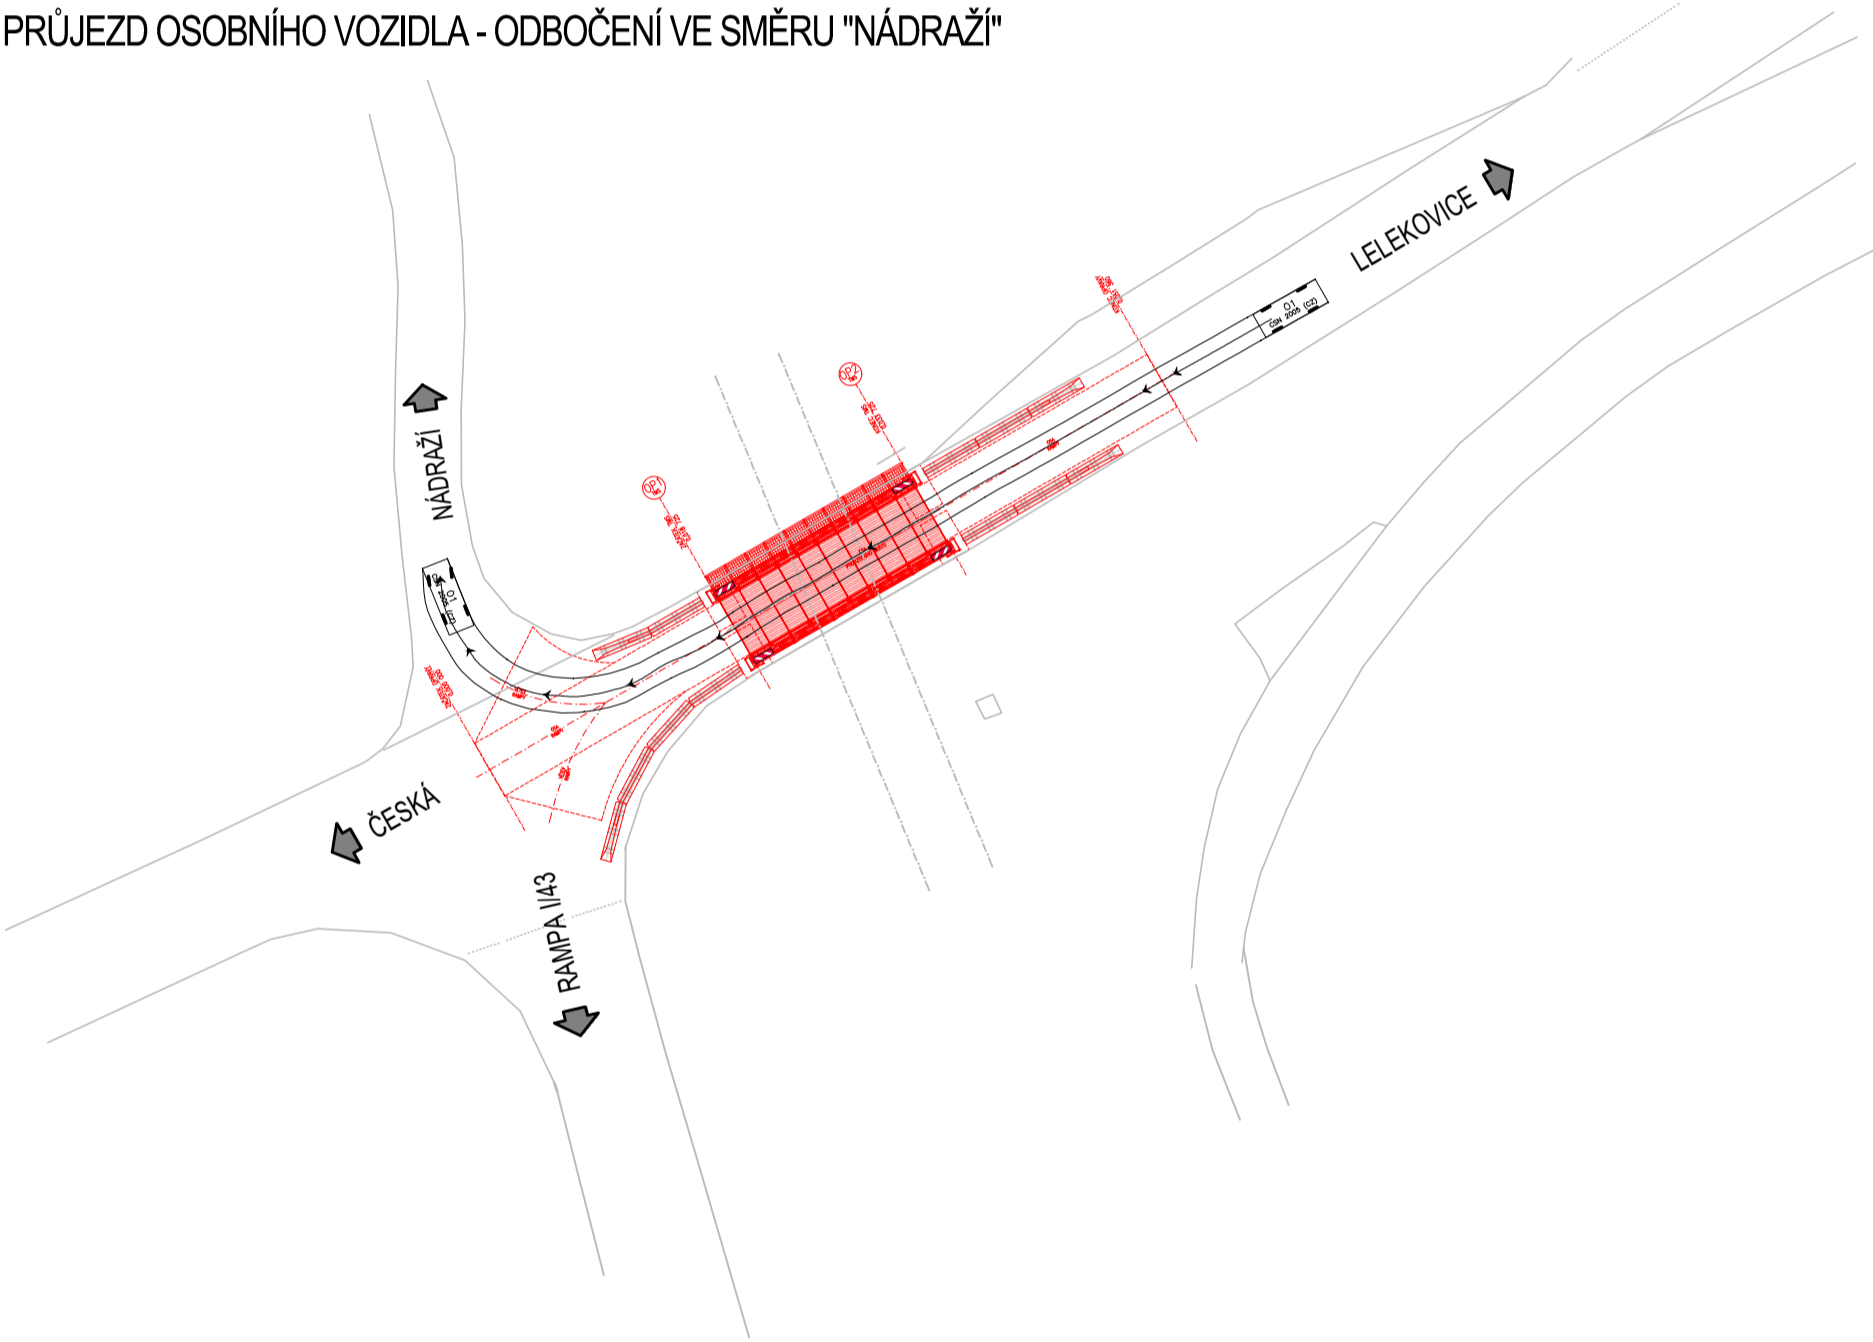


PODÉLNÝ ŘEZ 1:100  
PRŮJEZD AUTOBUSU, DL. 12m

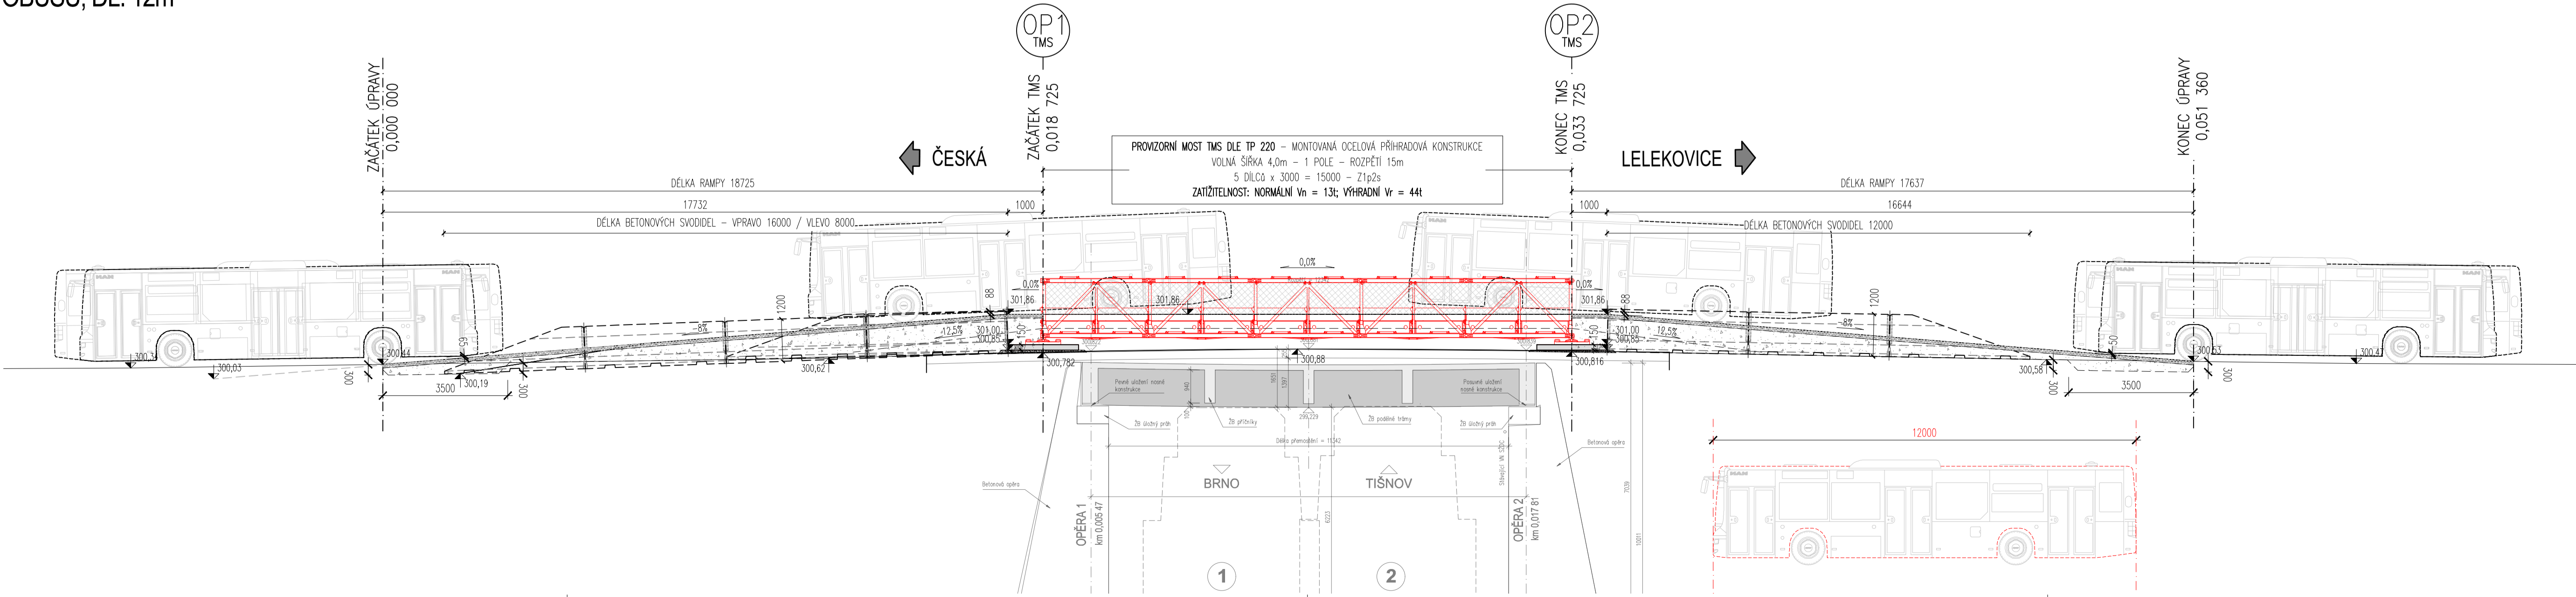

REVIZE	DATUM	POPIS

INVESTOR



**Správa a údržba silnic**  
Jihomoravského kraje

Správa a údržba silnic Jihomoravského kraje

příspěvková organizace kraje  
Žerotínovo náměstí 449/3  
602 00 Brno

PROJEKTANT




**HCE**  
HERKA CONSULTING ENGINEERING

HCE - HERKA CONSULTING ENGINEERING

Ing. Martin Herka  
Kounicova 509/54  
602 00 Brno

AUTORIZACE:

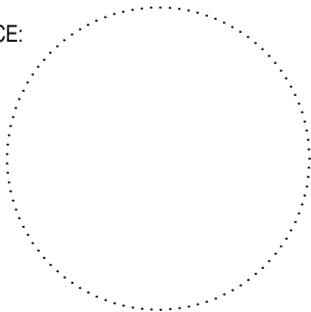

C

PROJEKTOVÁ DOKUMENTACE PRO PROVÁDĚNÍ STAVBY (PDPS)

ZODPOVĚDNÝ PROJEKTANT

VYPRACOVAL

KONTROLOVAL

KRAJ

STAVEBNÍ ÚŘAD

AKCE :

OBJEKT :

NAZEV VÝKRESU :

ING. MARTIN HERKA

ING. MARTIN HERKA

JIHOMORAVSKÝ

MěÚ Kuřim - ODBOR STAVEBNÍ

LELEKOVICE, MOST EV.Č. 37917-1

Most přes trať ČD Brno - Tišnov před Lelekovicemi k.ú. Česká [621226], Lelekovice [679695]


SPECIÁLNÍ VÝKRESY - OVĚŘENÍ VLEČNÝCH KŘIVEK PRŮJEZDU VOZIDEL

SOUŘADNICOVÝ SYSTÉM:

VÝŠKOVÝ SYSTÉM:

S-JTSK

BPV

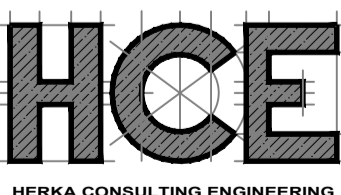

HERKA CONSULTING ENGINEERING

DATUM

FORMÁT

MÉRITKO

ZAKÁZKA

STUPEŇ

PÁŘE :

2/2026

10 A4

1:500, 100

-

PDPS

PARE :