



PROVIZORNÍ PŘEMOSTĚNÍ

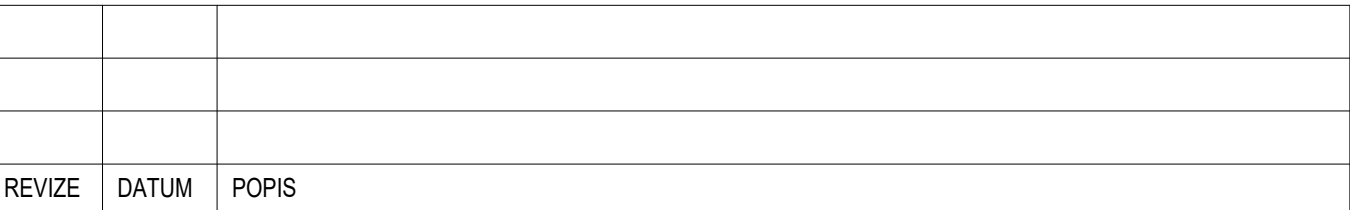

INVESTOR



**Správa a údržba
silnic** Jihomoravského kraje

Správa a údržba silnic Jihomoravského kraje
 příspěvková organizace kraje
 Žerotínovo náměstí 449/3
 602 00 Brno


PROJEKTANT

HCE

HERKA CONSULTING ENGINEERING

HCE - HERKA CONSULTING ENGINEERING
 Ing. Martin Herka
 Kounicova 509/54
 602 00 Brno

DE:

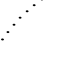

D **PROJEKTOVÁ DOKUMENTACE PRO PROVÁDĚNÍ STAVBY (PDPS)** SOUŘADNICOVÝ SYSTÉM: S-JTSK
VÝŠKOVÝ SYSTÉM: BPV

ZODPOVĚDNÝ PROJEKTANT	ING. MARTIN HERKA	 HERKA CONSULTING ENGINEERING
VYPRACOVAL	ING. MARTIN HERKA	
KONTROLOVAL	ING. MARTIN HERKA	
KRAJ	JIHOMORAVSKÝ	
STAVEBNÍ ÚŘAD	MěÚ Kuřim - ODBOR STAVEBNÍ	
AKCE : LELEKOVICE, MOST EV.Č. 37917-1 Most přes trať ČD Brno - Tišnov před Lelekovicemi k.ú. Česká [621226], Lelekovice [679895]		DATUM 2/2026
OBJEKT : SO 203 - PROVIZORNÍ PŘEMOSTĚNÍ		FORMÁT 5 A4
		MĚŘÍTKO 1:100
		ZAKÁZKA -
NÁZEV VÝKRESU : PODĚLNÝ ŘEZ - PROVIZORNÍ PŘEMOSTĚNÍ		STUPEŇ PDPS
		PŘÍLOHA : D.1.2.4