

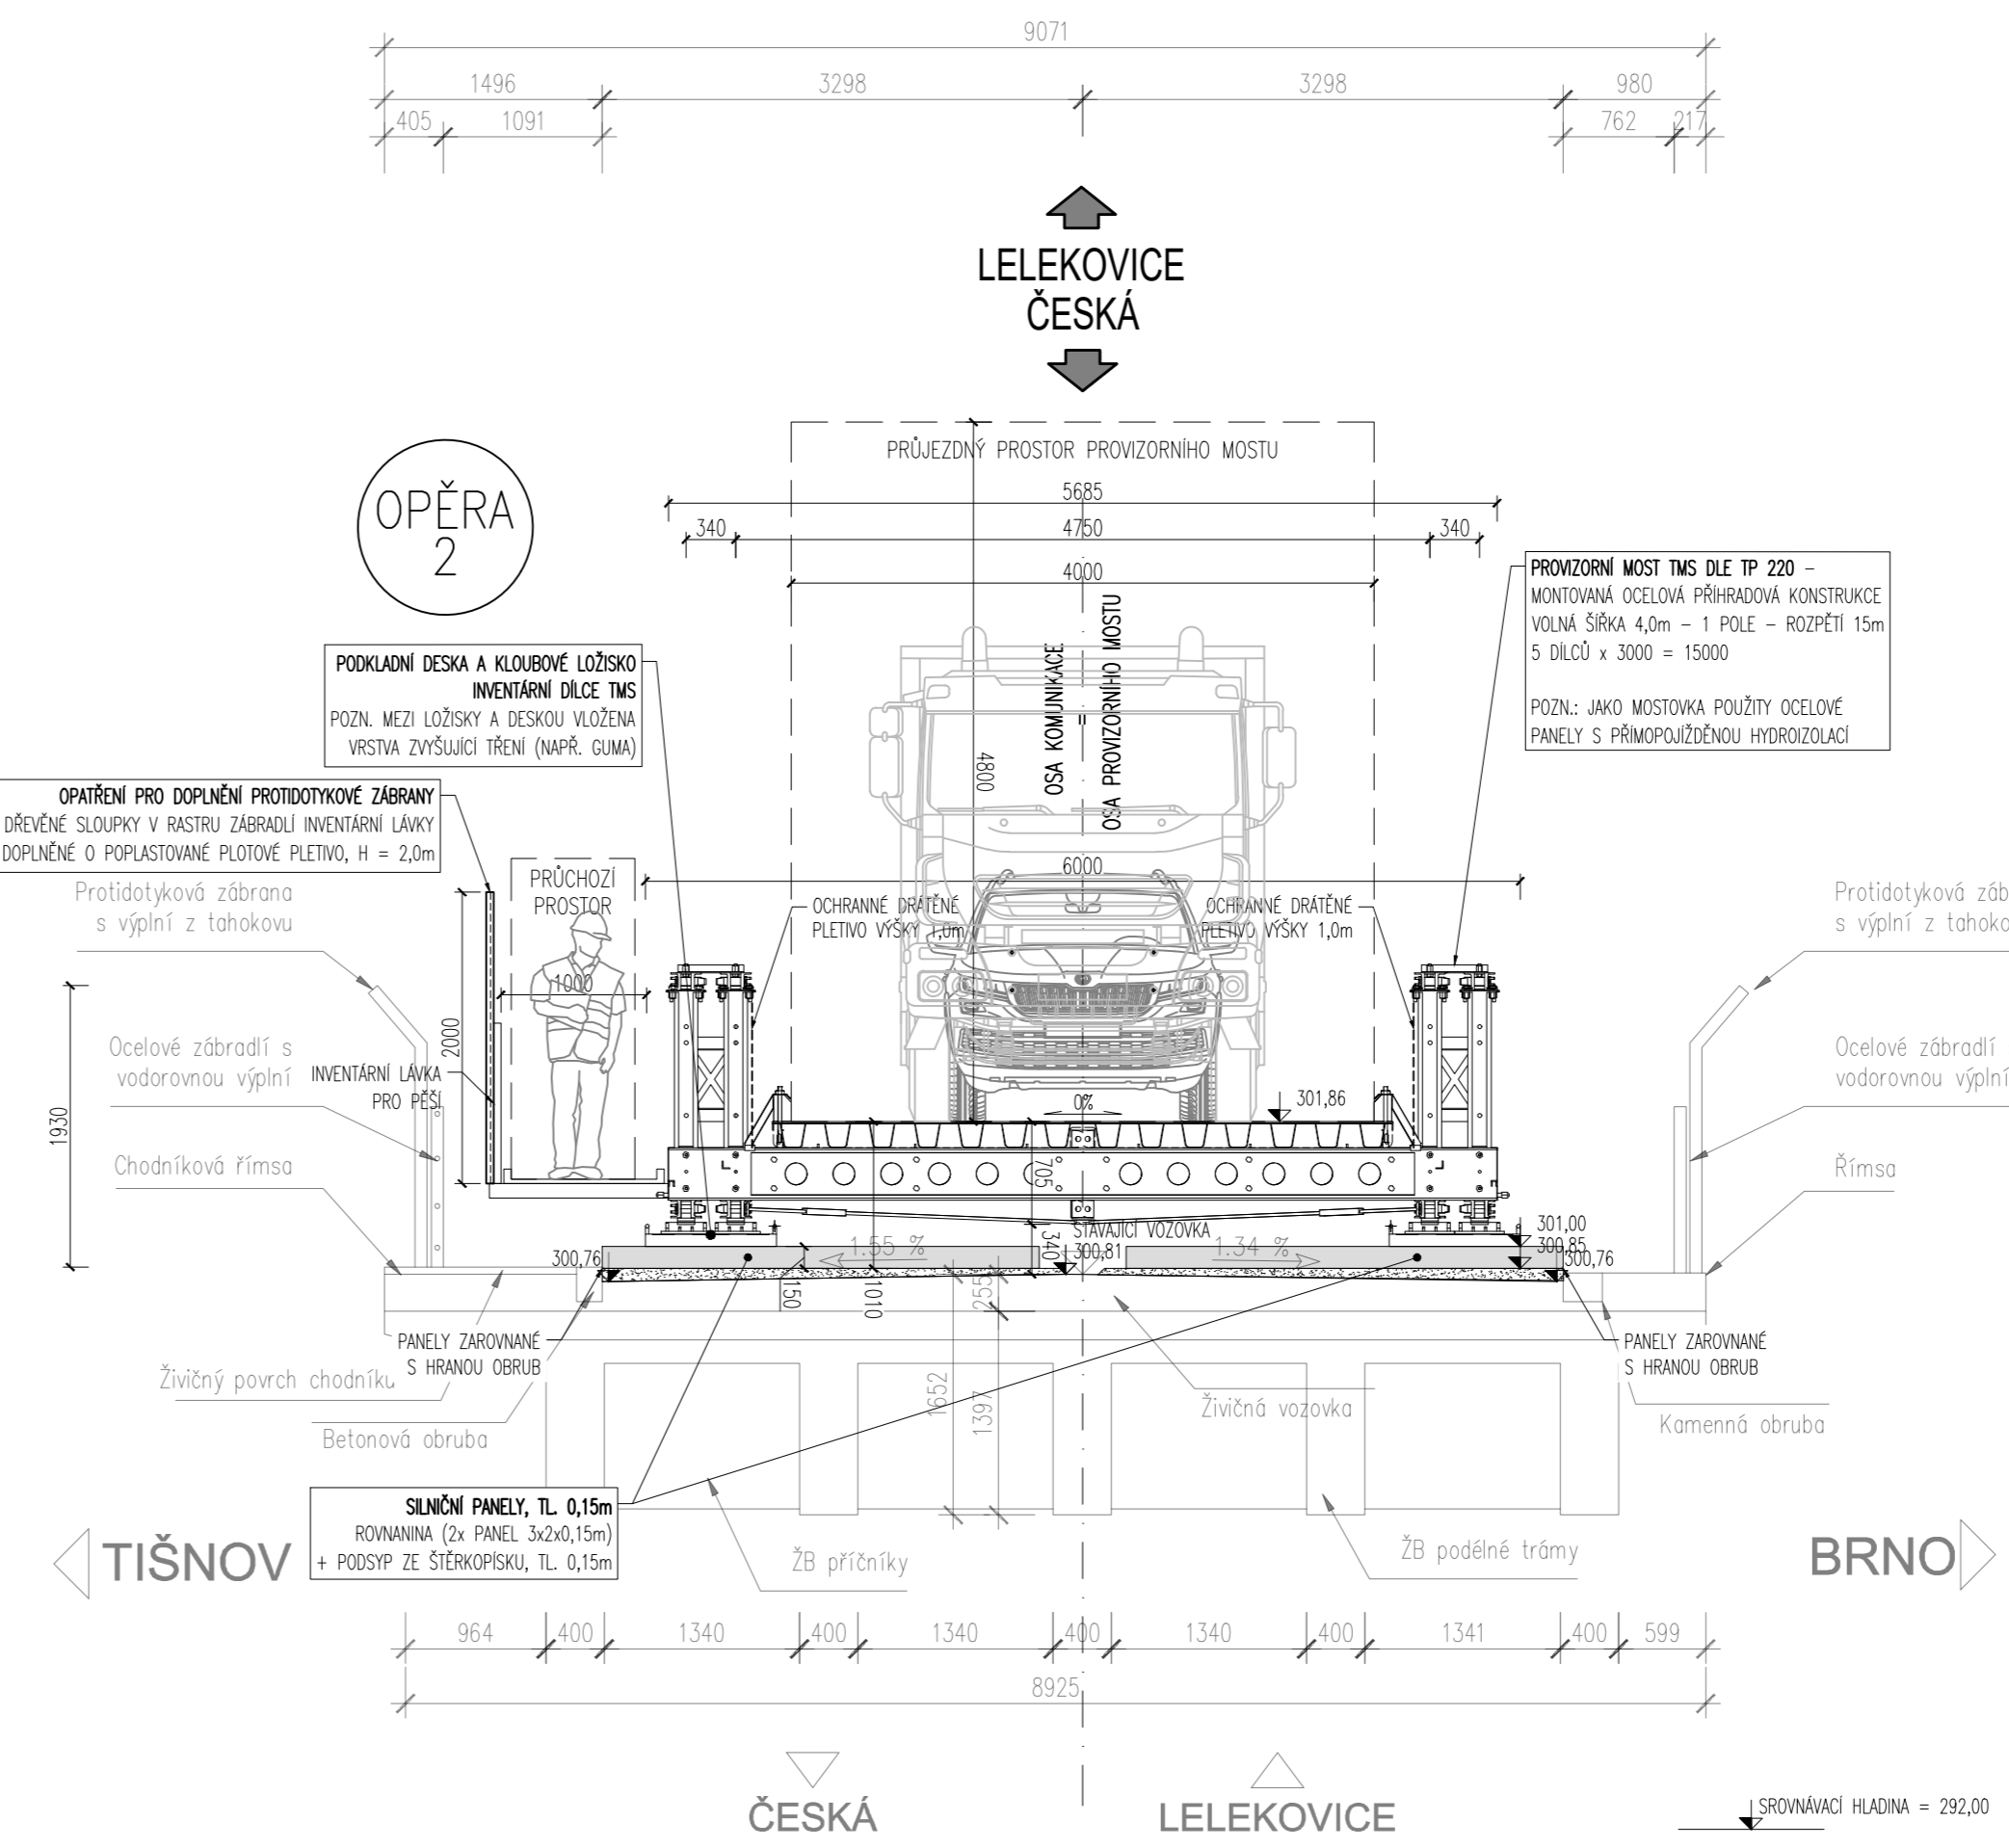



PŘÍČNÉ ŘEZY 1:50
PROVIZORNÍ PŘEMOSTĚNÍ

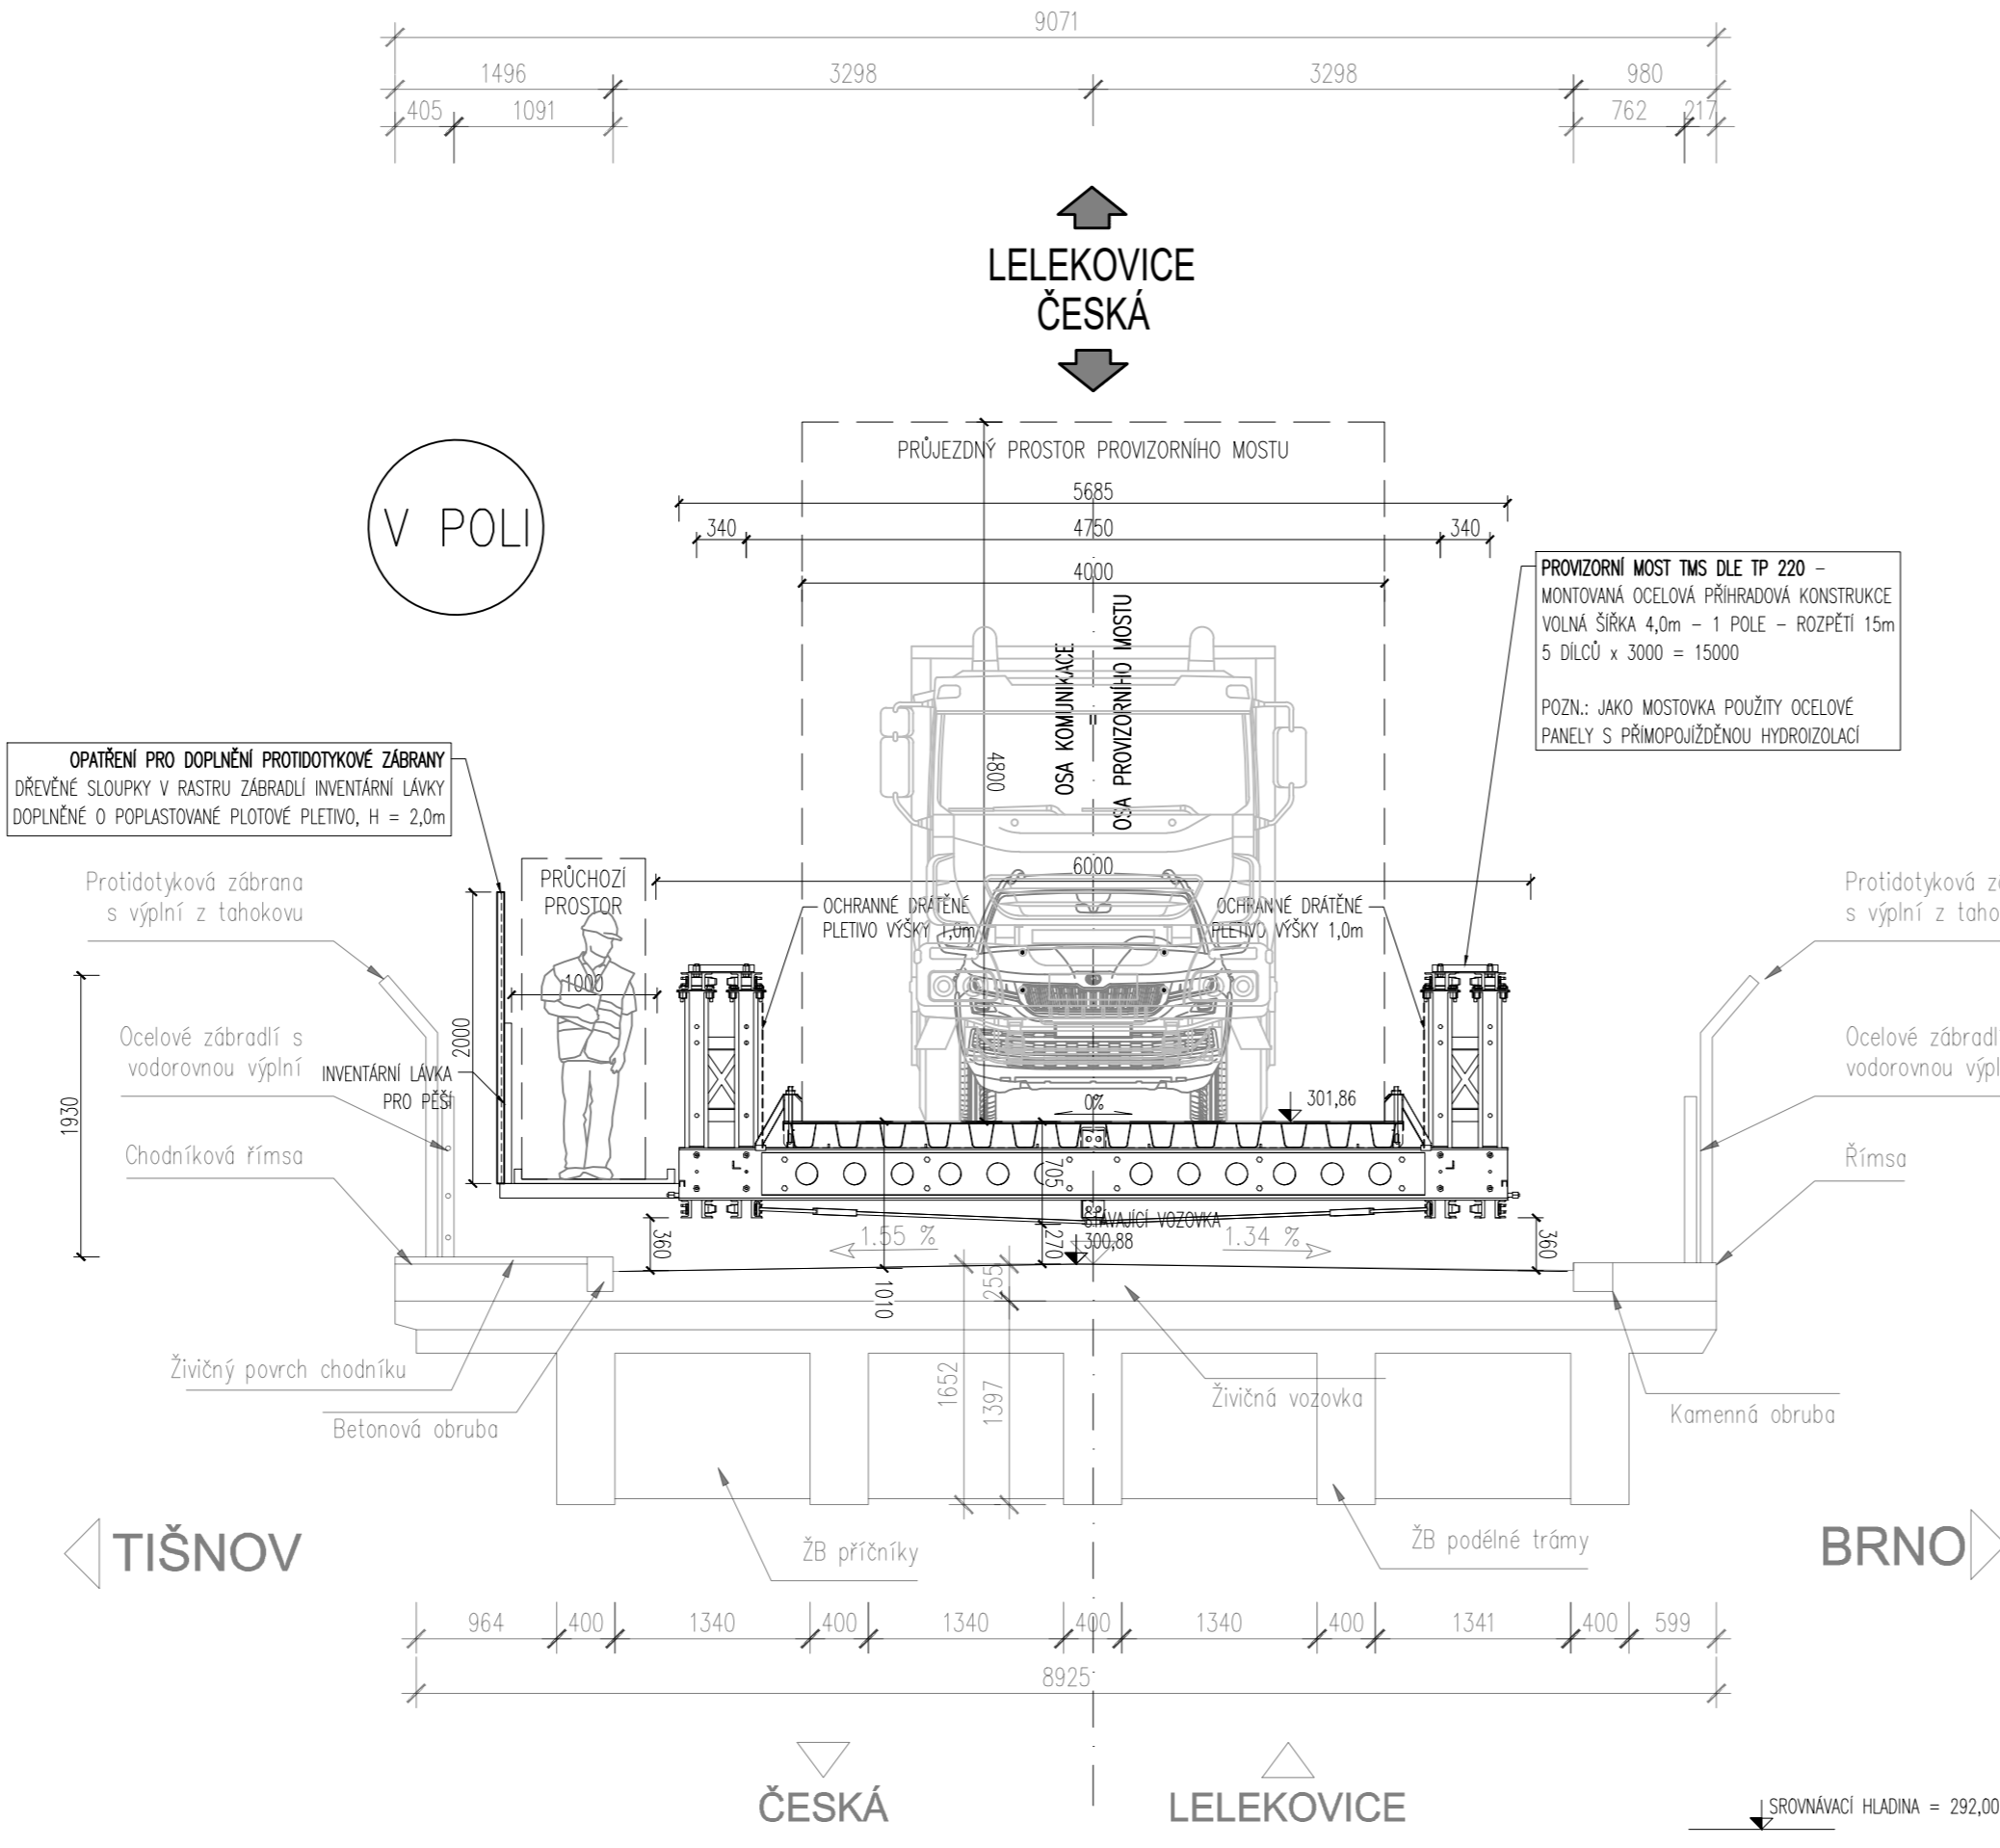

REVIZE	DATUM	POPIS

INVESTOR

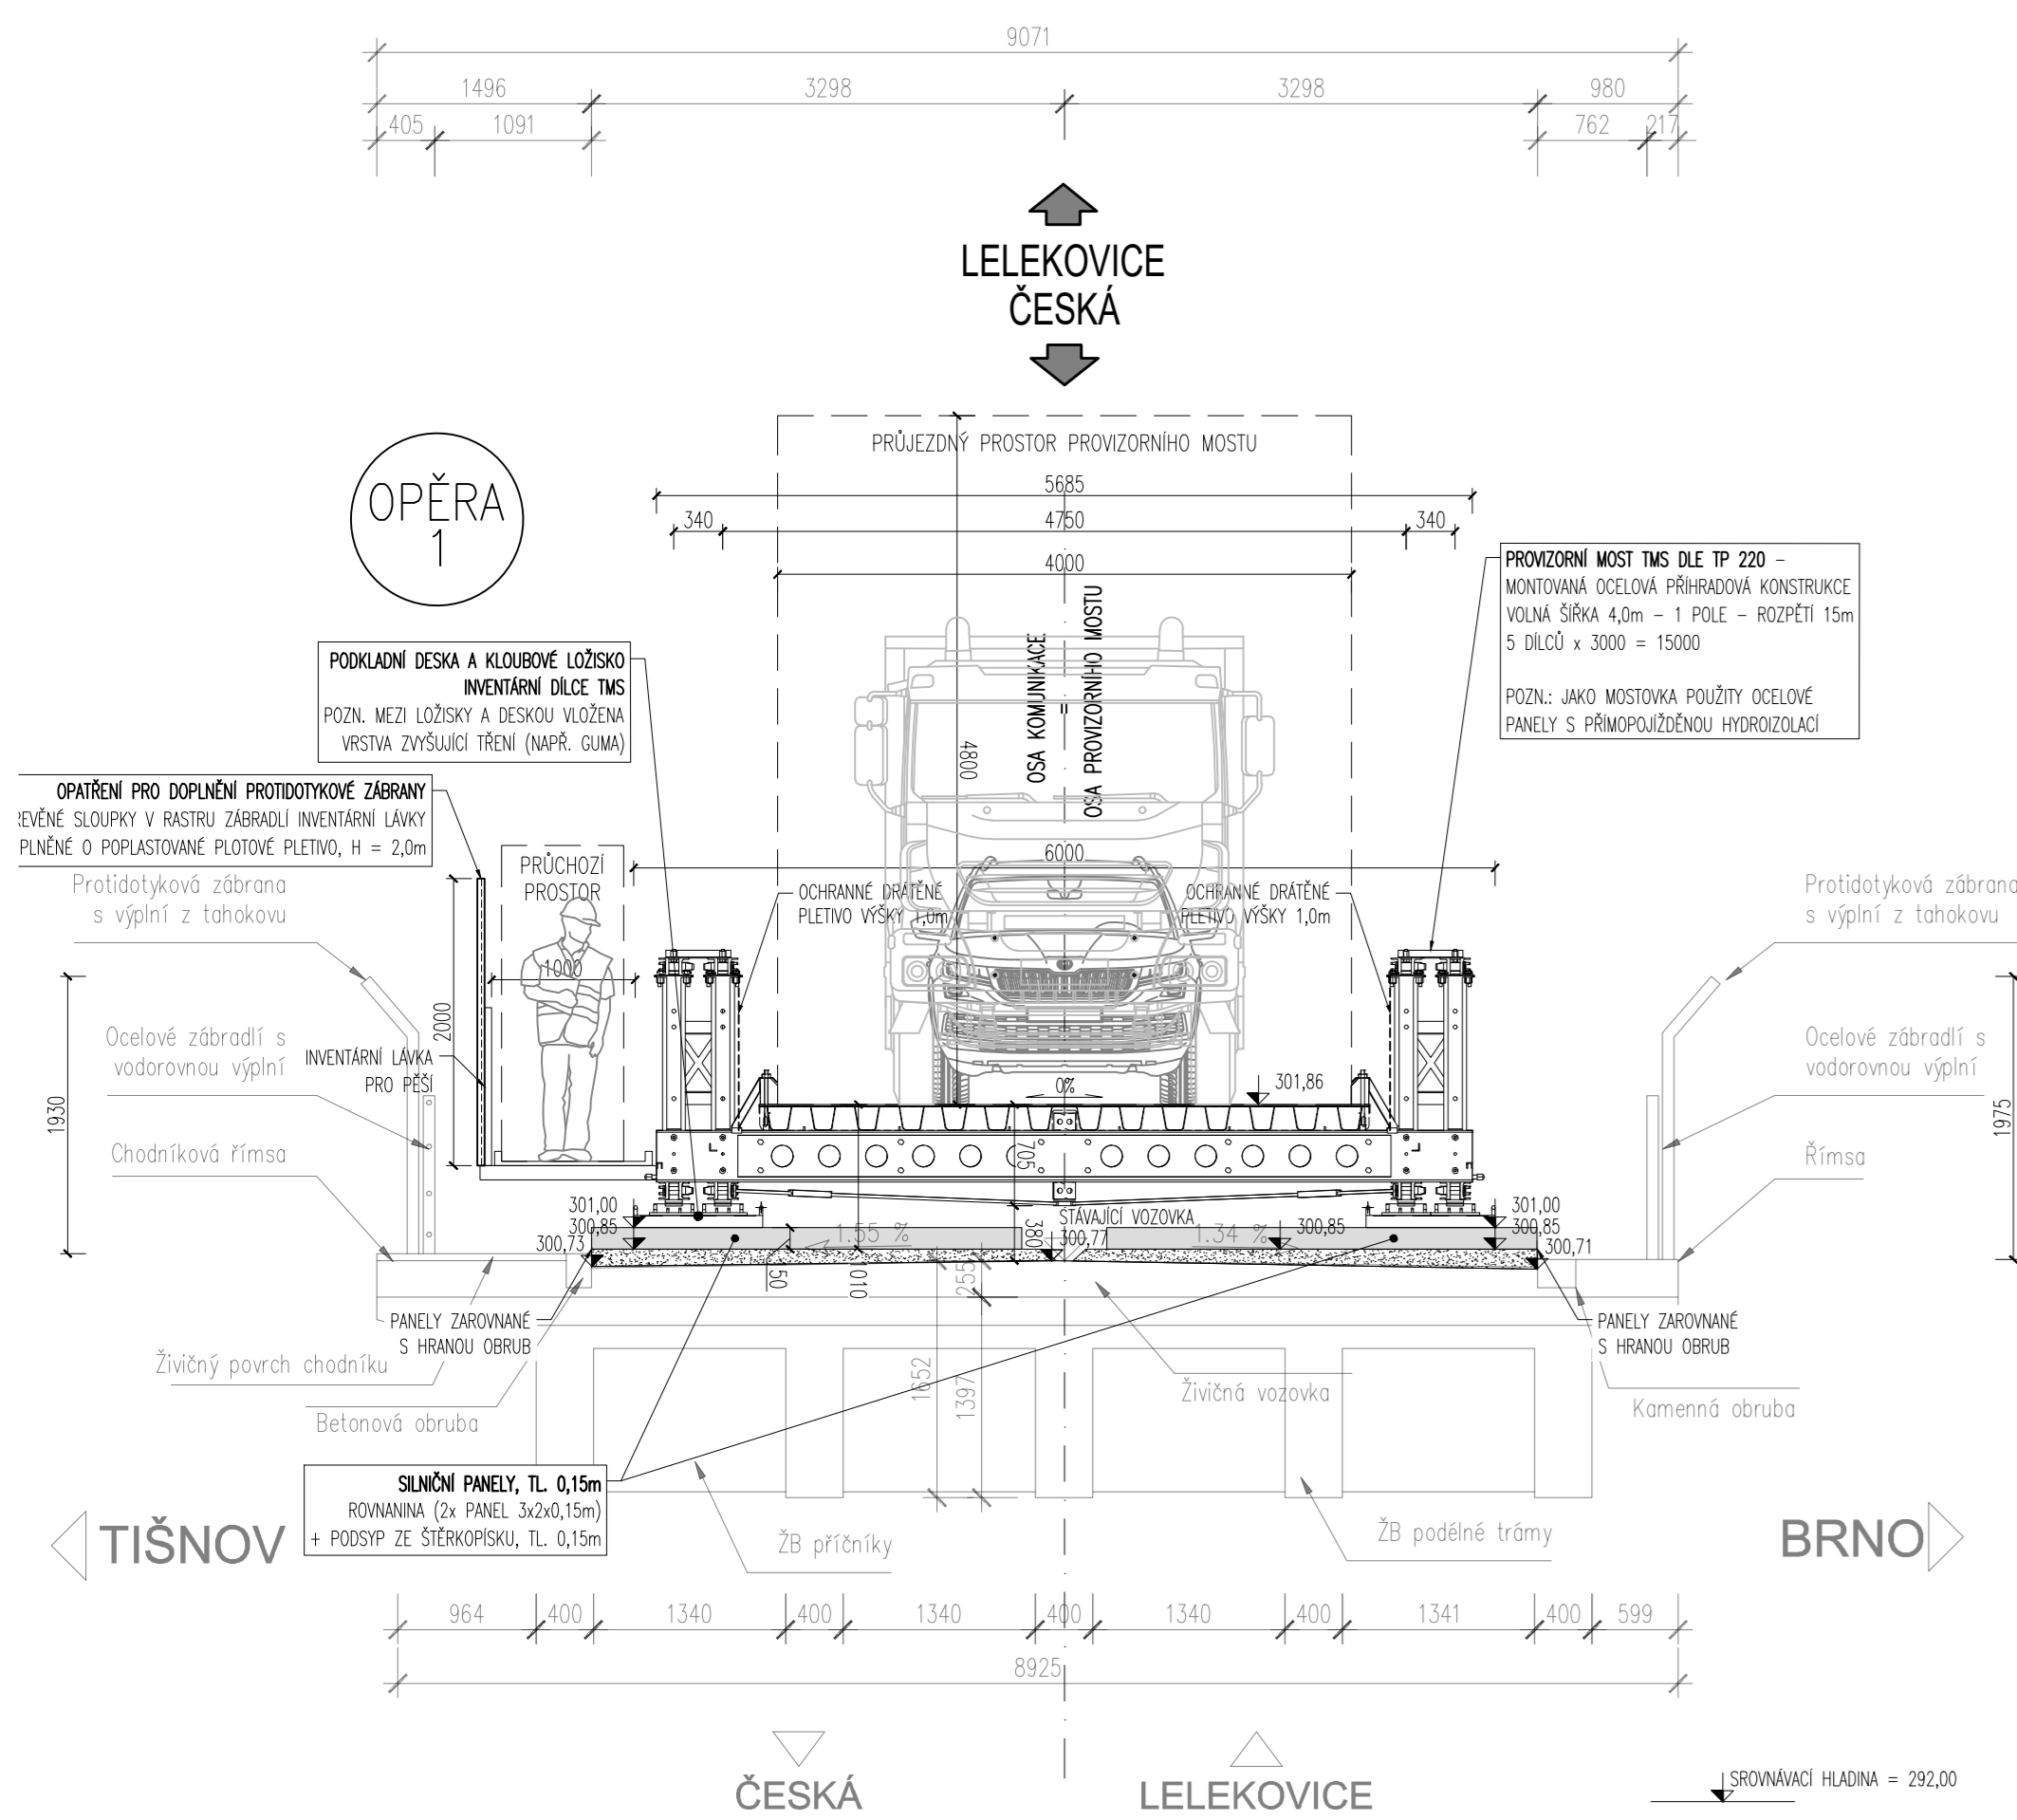

Správa a údržba silnic
Jihomoravského kraje

Správa a údržba silnic Jihomoravského kraje

príspevková organizace kraje
Žerotínovo náměstí 449/3
602 00 Brno

PROJEKTANT



HCE
HERKA CONSULTING ENGINEERING

HCE - HERKA CONSULTING ENGINEERING

Ing. Martin Herka
Kounicova 509/54
602 00 Brno

AUTORIZACE:



PROJEKTOVÁ DOKUMENTACE PRO PROVÁDĚNÍ STAVBY (PDPS)			SOUBŘADNICOVÝ SYSTÉM: S-JTSK	
			VÝŠKOVÝ SYSTÉM: BPV	
ZODPOVĚDNÝ PROJEKTANT	ING. MARTIN HERKA		 <div>HERKA CONSULTING ENGINEERING</div>	
VYPRACOVAL	ING. MARTIN HERKA			
KONTROLOVAL	ING. MARTIN HERKA			
KRAJ	JIHOMORAVSKÝ			
STAVEBNÍ ÚŘAD	MěÚ Kuřim - ODBOR STAVEBNÍ		DATUM	2/2026
AKCE:	LELEKOVICE, MOST EV.Č. 37917-1		FORMÁT	6 A4
	Most přes trať ČD Brno - Tišnov před Lelekoviciemi		MĚŘITKO	1:50
	k.ú. Česká [621226], Lelekovice [679895]		ZAKÁZKA	-
OBJEKT:	SO 203 - PROVIZORNÍ PŘEMOSTĚNÍ		STUPEŇ	PDPS
NÁZEV VÝKRESU:	PŘÍČNÉ ŘEZY - PROVIZORNÍ PŘEMOSTĚNÍ		PŘÍLOHA:	D.1.2.5
			PÁŘE:	