



NÁJEZDOVÉ RAMPY
PROVIZORNÍ PŘEMOSTĚNÍ


PODÉLNÝ ŘEZ 1:100

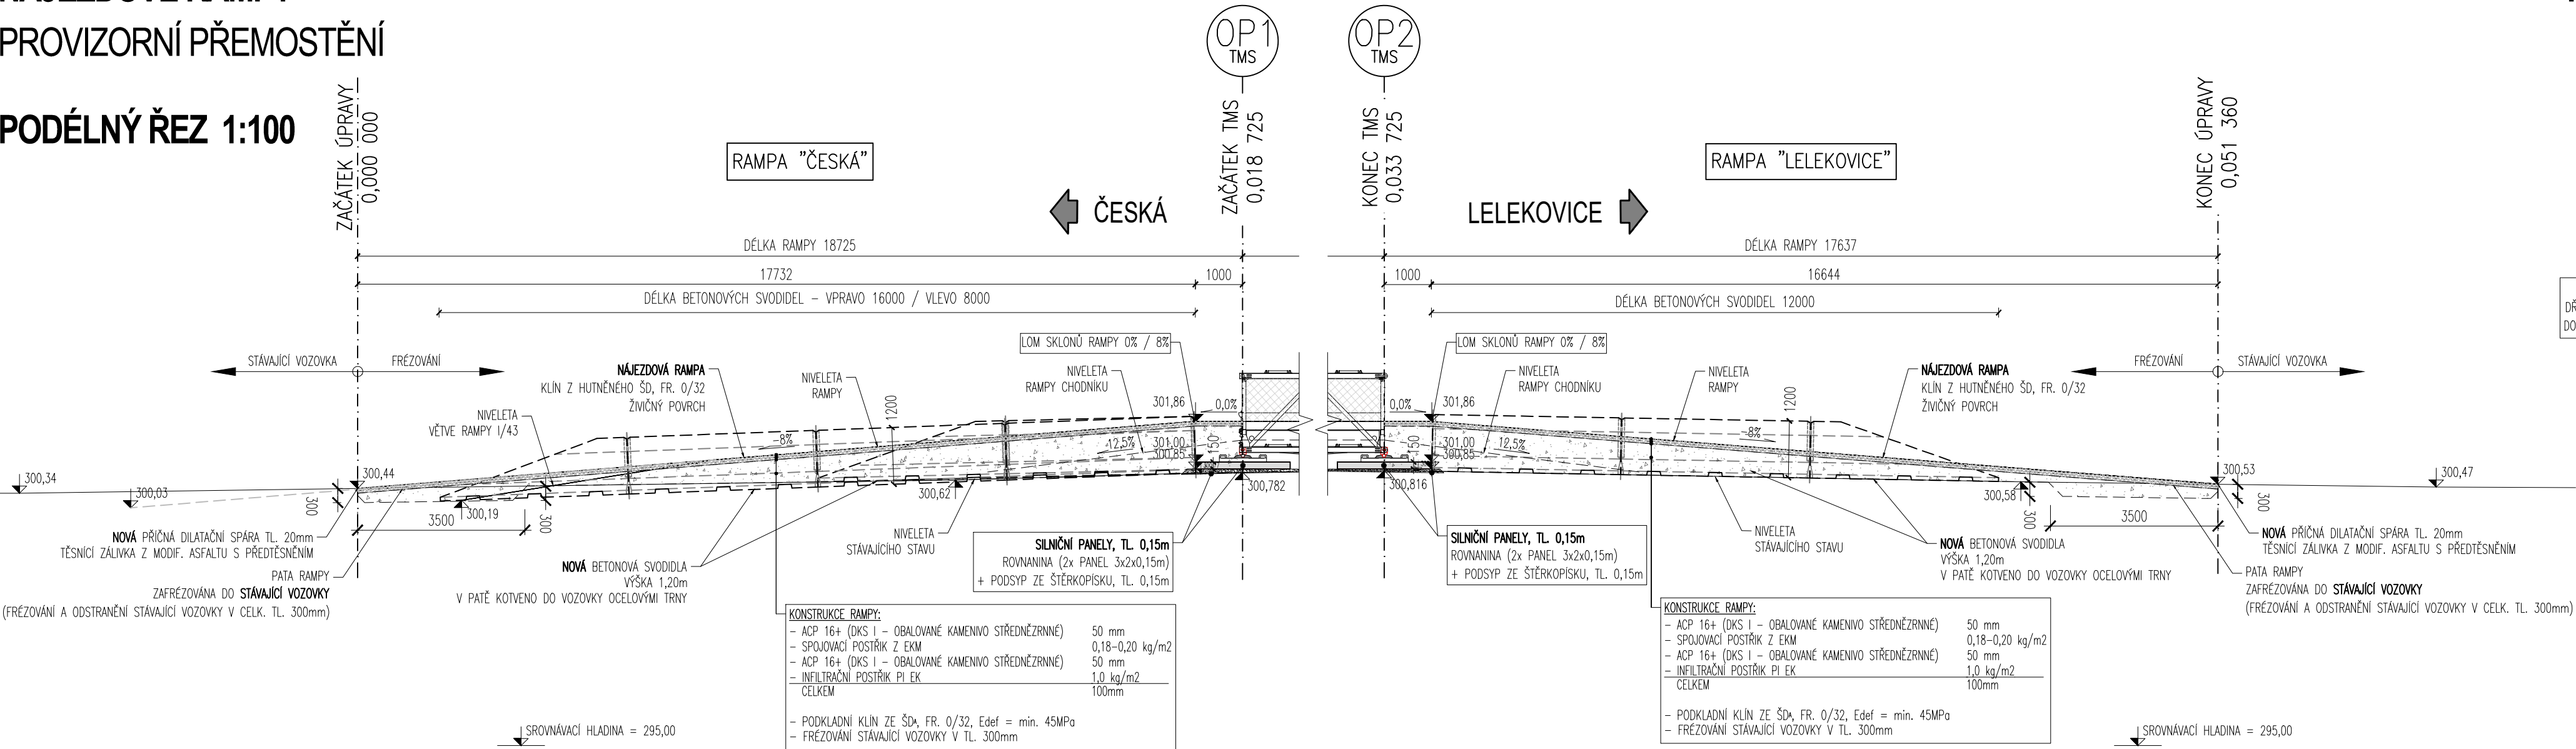


PŮDORYS 1:100

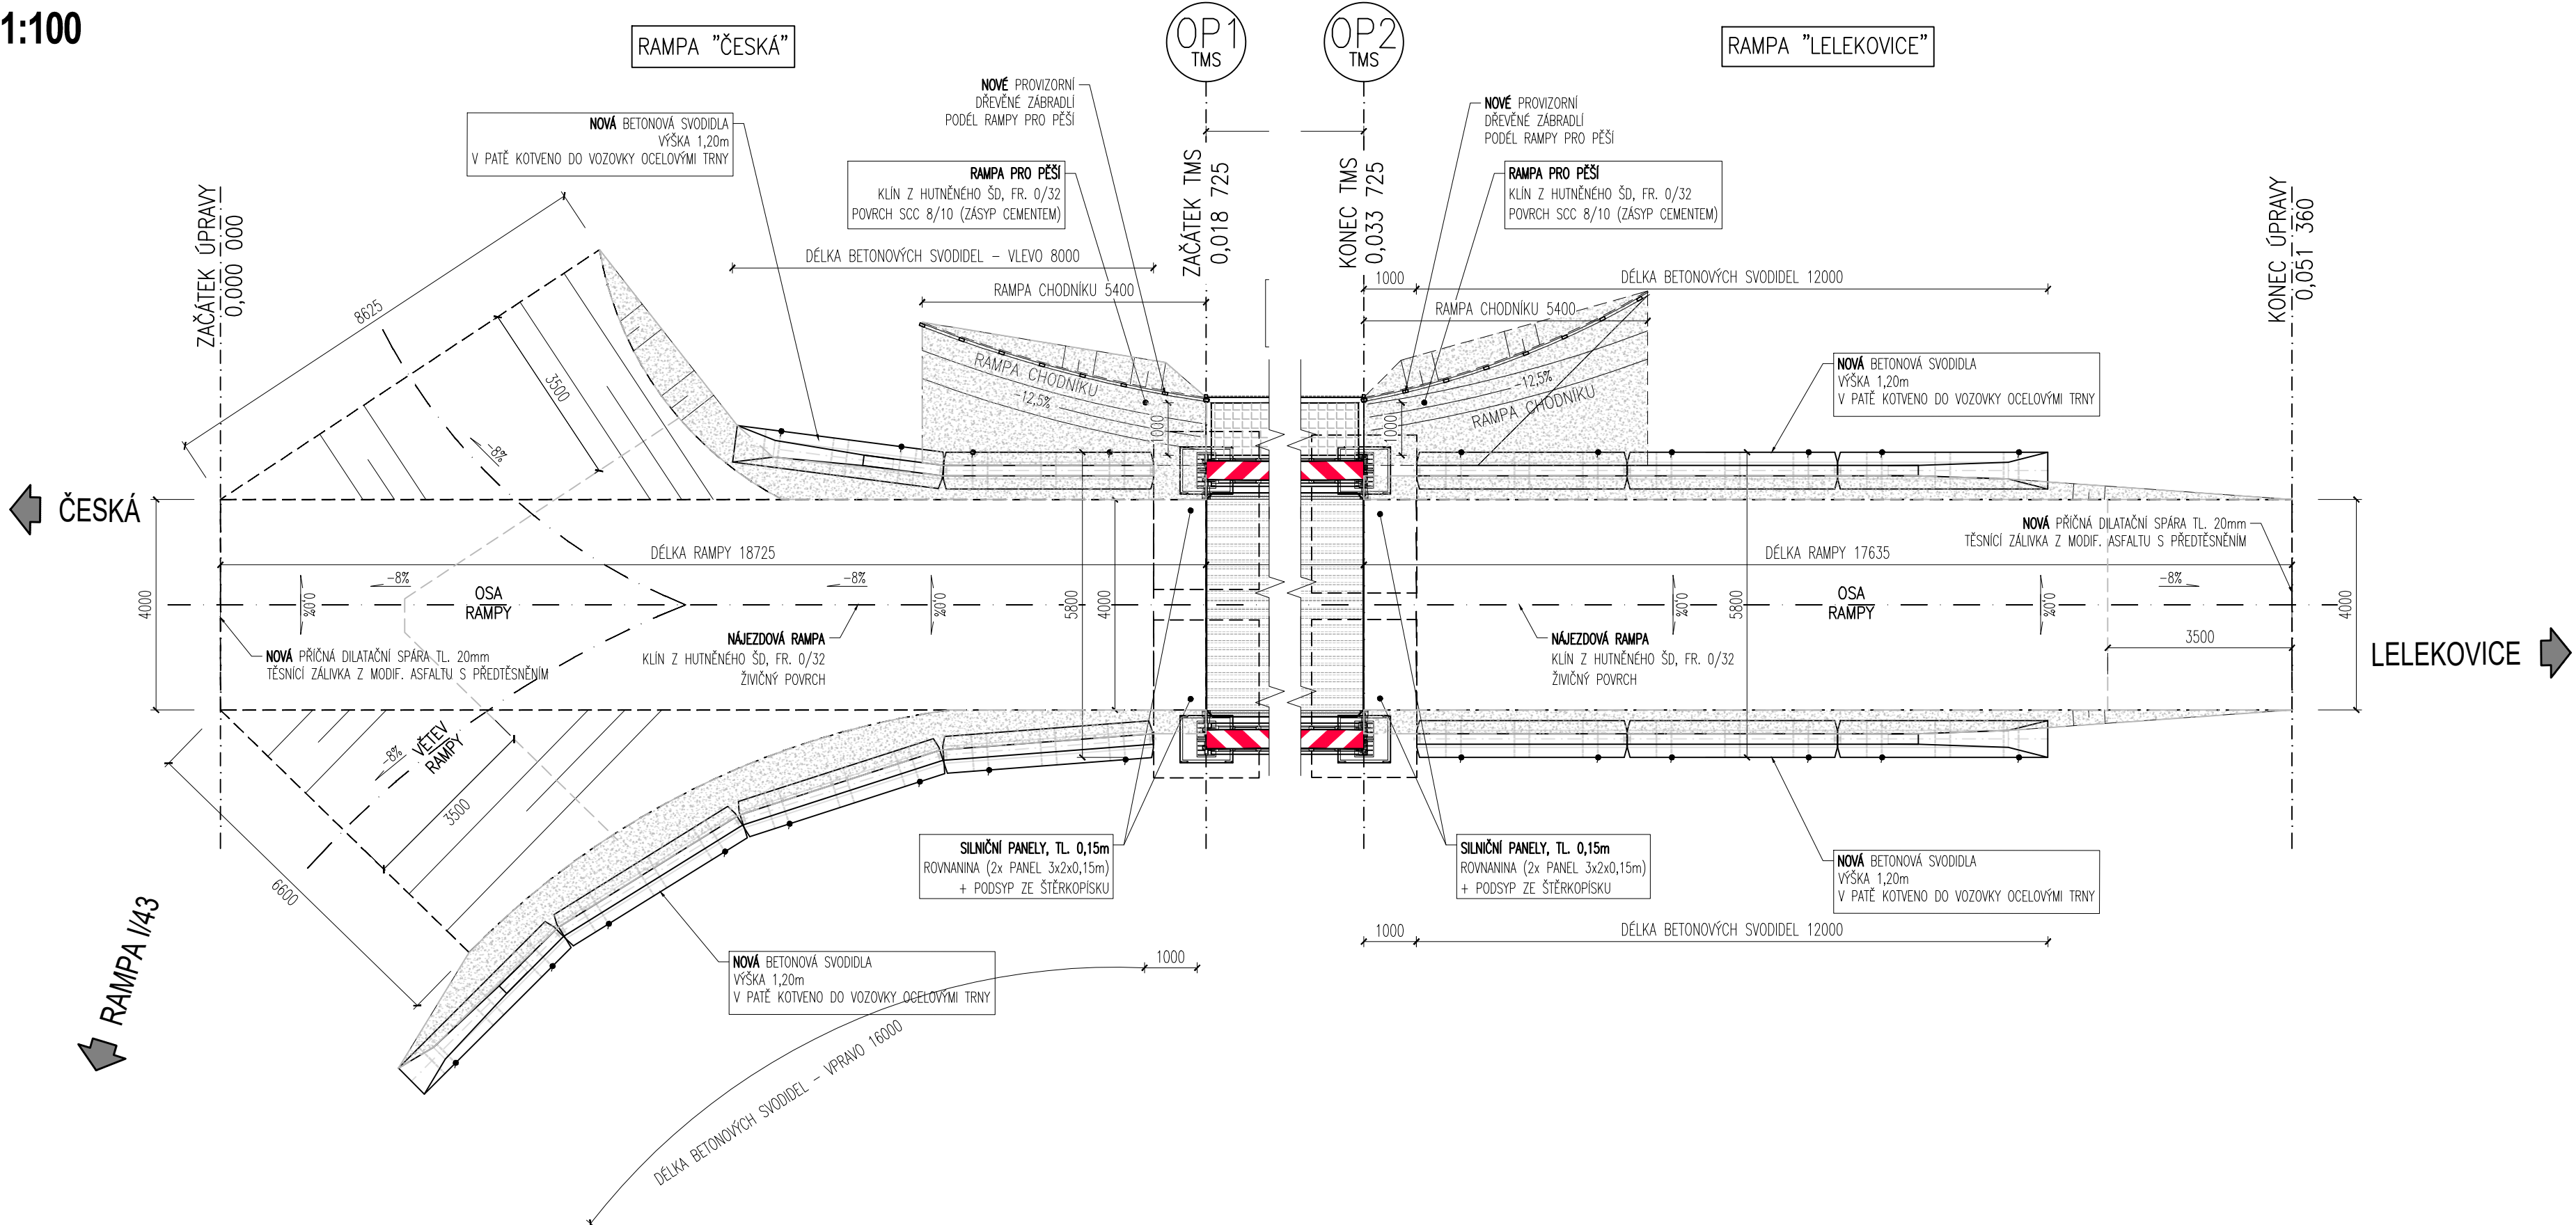

PŘÍČNÝ ŘEZ NAD OPĚROU 1:50

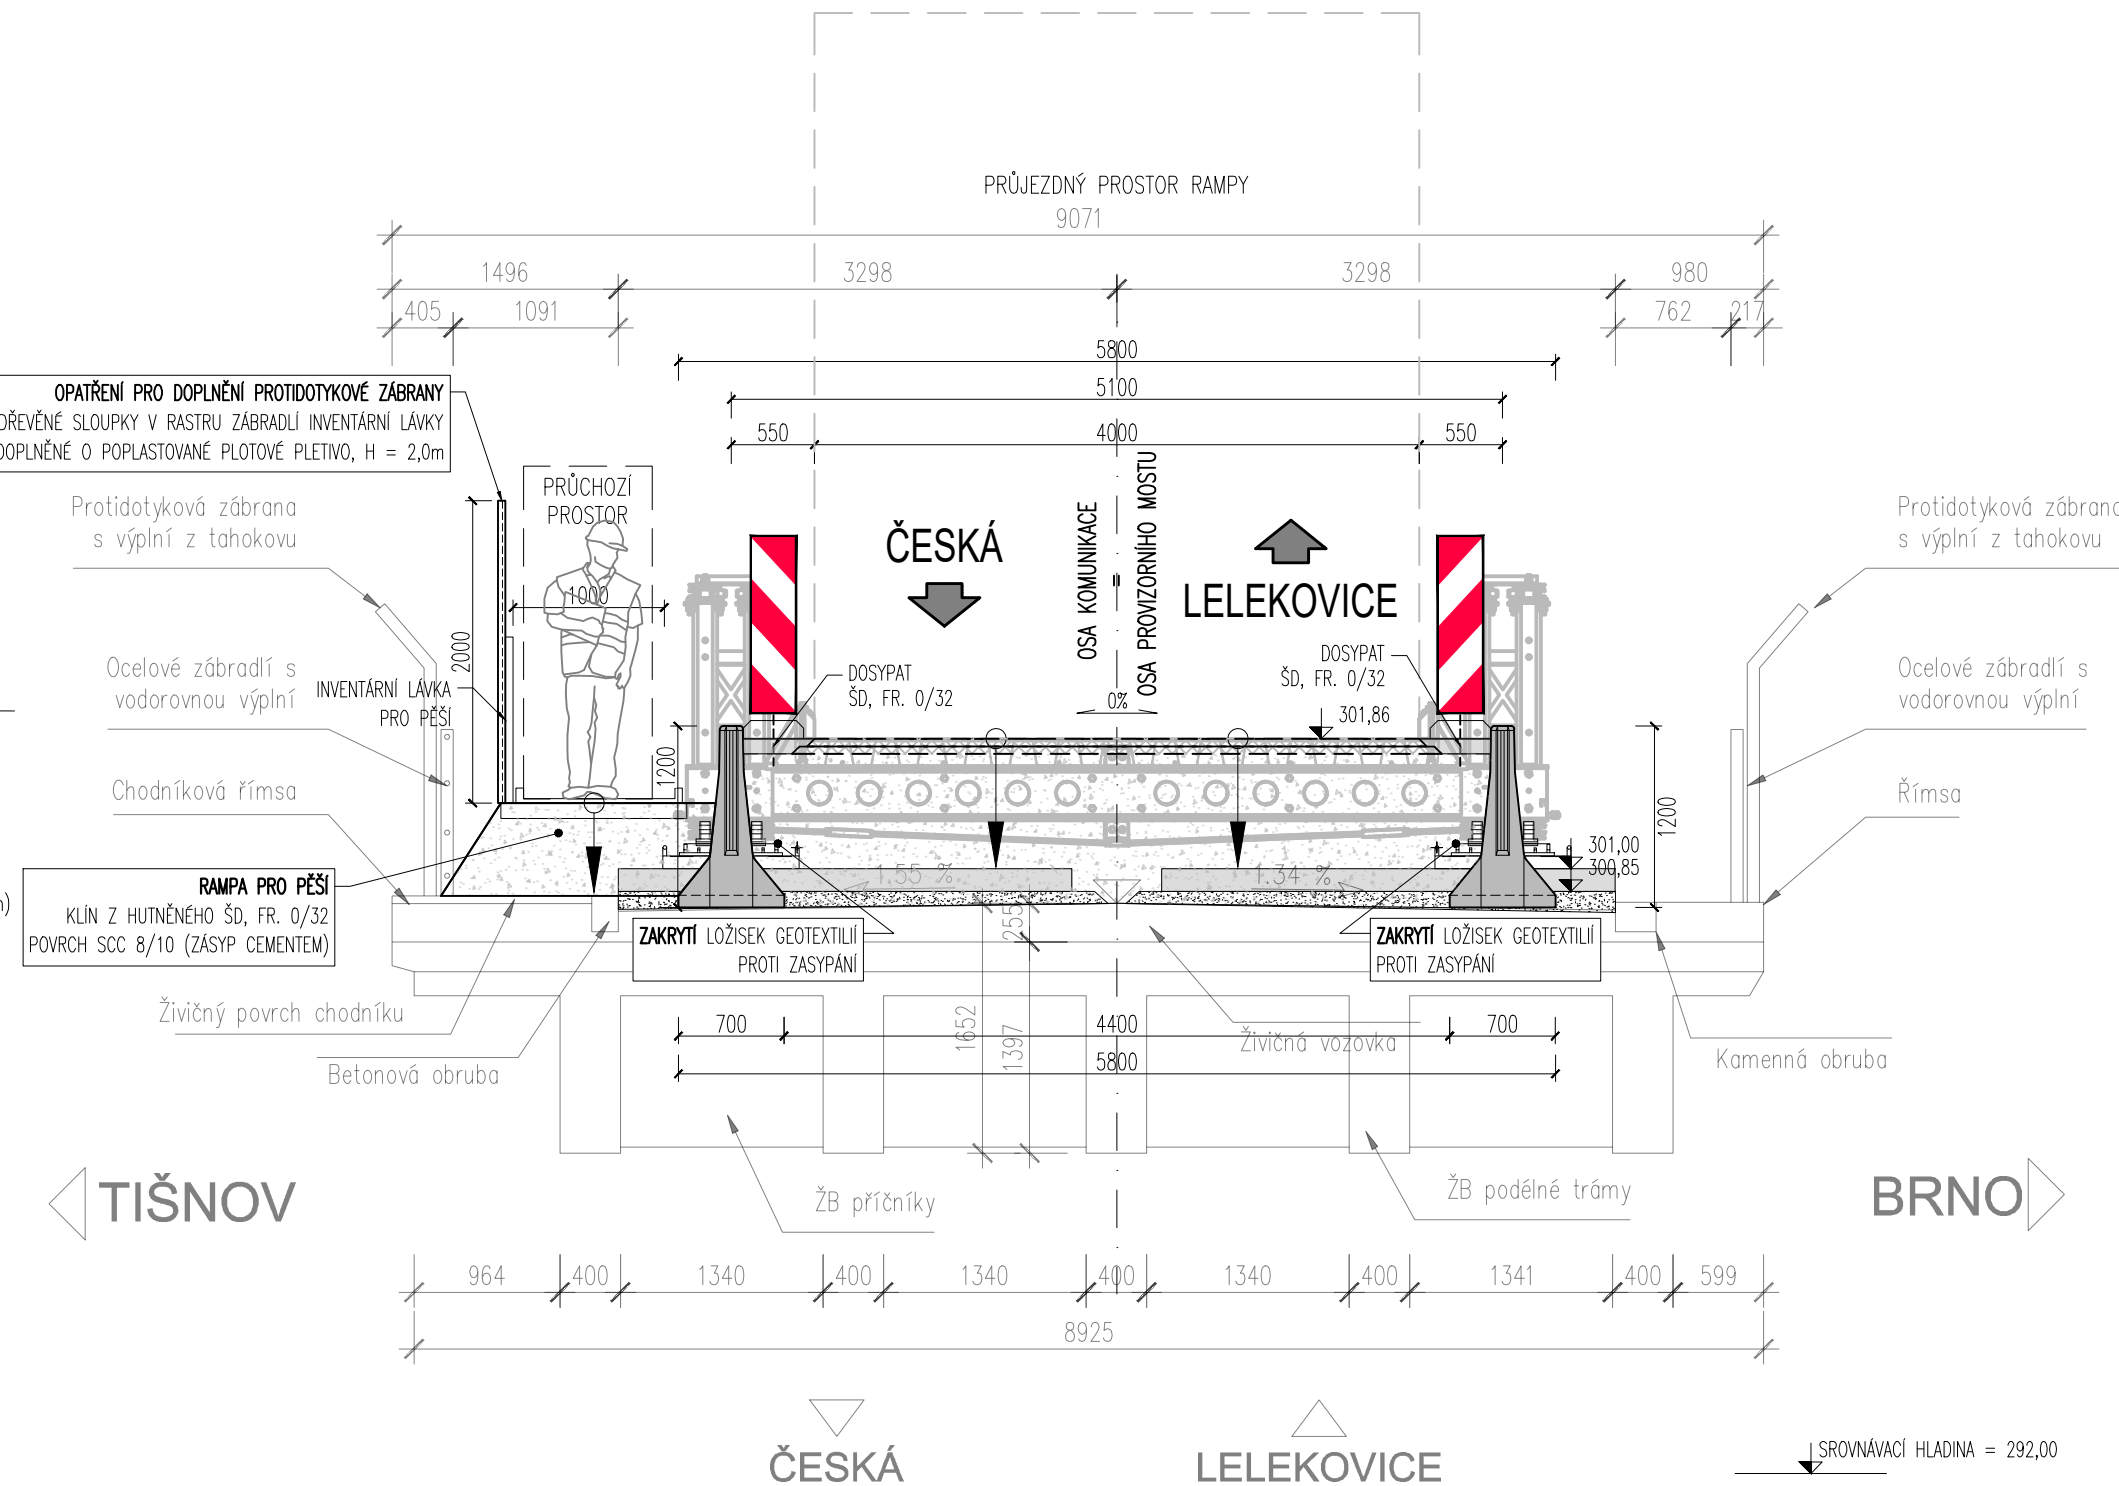


PŘÍČNÝ ŘEZ ZA OPĚROU 1:50

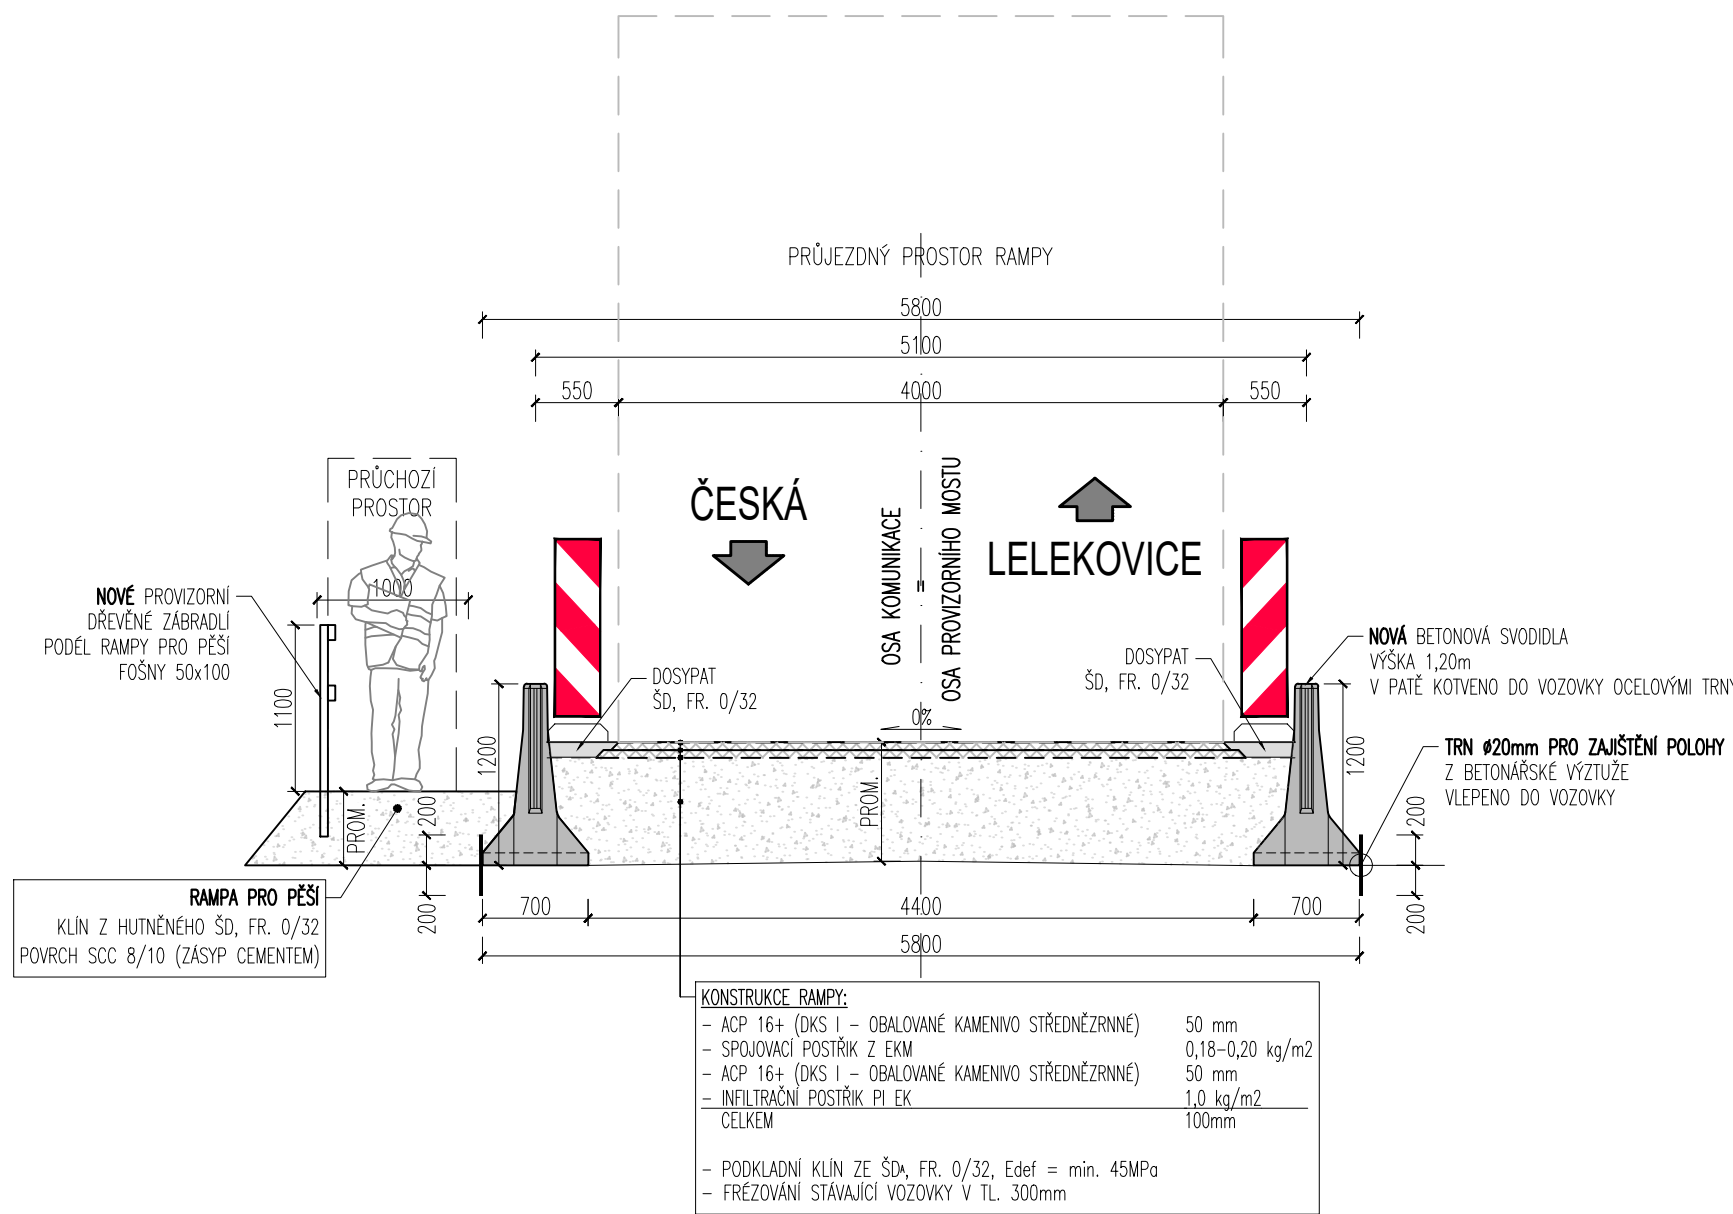

REVIZE	DATUM	POPIS

INVESTOR



Správa a údržba
silnic
Jihomoravského kraje

Správa a údržba silnic Jihomoravského kraje
příspěvková organizace kraje
Žerotínovo náměstí 449/3
602 00 Brno

PROJEKTANT



HCE
HERKA CONSULTING ENGINEERING

HCE - HERKA CONSULTING ENGINEERING
Ing. Martin Herka
Kounicova 509/64
602 00 Brno

AUTORIZACE:




D

PROJEKTOVÁ DOKUMENTACE PRO PROVÁDĚNÍ STAVBY (PDPS)

SOUŘADNICOVÝ SYSTÉM: S-JTSK
VÝŠKOVÝ SYSTÉM: BPV

ZODPOVĚDNÝ PROJEKTANT	ING. MARTIN HERKA	
VYPRACOVAL	ING. MARTIN HERKA	
KONTROLOVAL	ING. MARTIN HERKA	
KRAJ	JIHOMORAVSKÝ	
STAVEBNÍ ÚŘAD	MěÚ Kuřim - ODBOR STAVEBNÍ	
AKCE:	LELEKOVICE, MOST EV.Č. 37917-1 Most přes trať ČD Brno - Tišnov před Lelekovicemi k.ú. Česká [621226], Lelekovice [679895]	
OBJEKT:	SO 203 - PROVIZORNÍ PŘEMOSTĚNÍ	
NÁZEV VÝKRESU:	NÁJEZDOVÉ RAMPY - PROVIZORNÍ PŘEMOSTĚNÍ	

DATUM	2/2026
FORMÁT	10 A4
MĚŘÍTKO	1:100, 50
ZÁKÁZKA	-
STUPEŇ	PDPS
PŘÍLOHA:	D.1.2.6
PAR:	

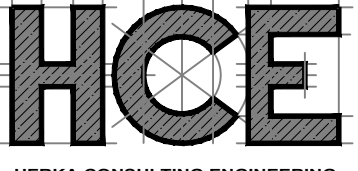

HCE
HERKA CONSULTING ENGINEERING