


TASTRÁLNÍ SITUACNÍ VÝKRES 1:100  
OVIZORNÍ PŘEMOSTĚNÍ

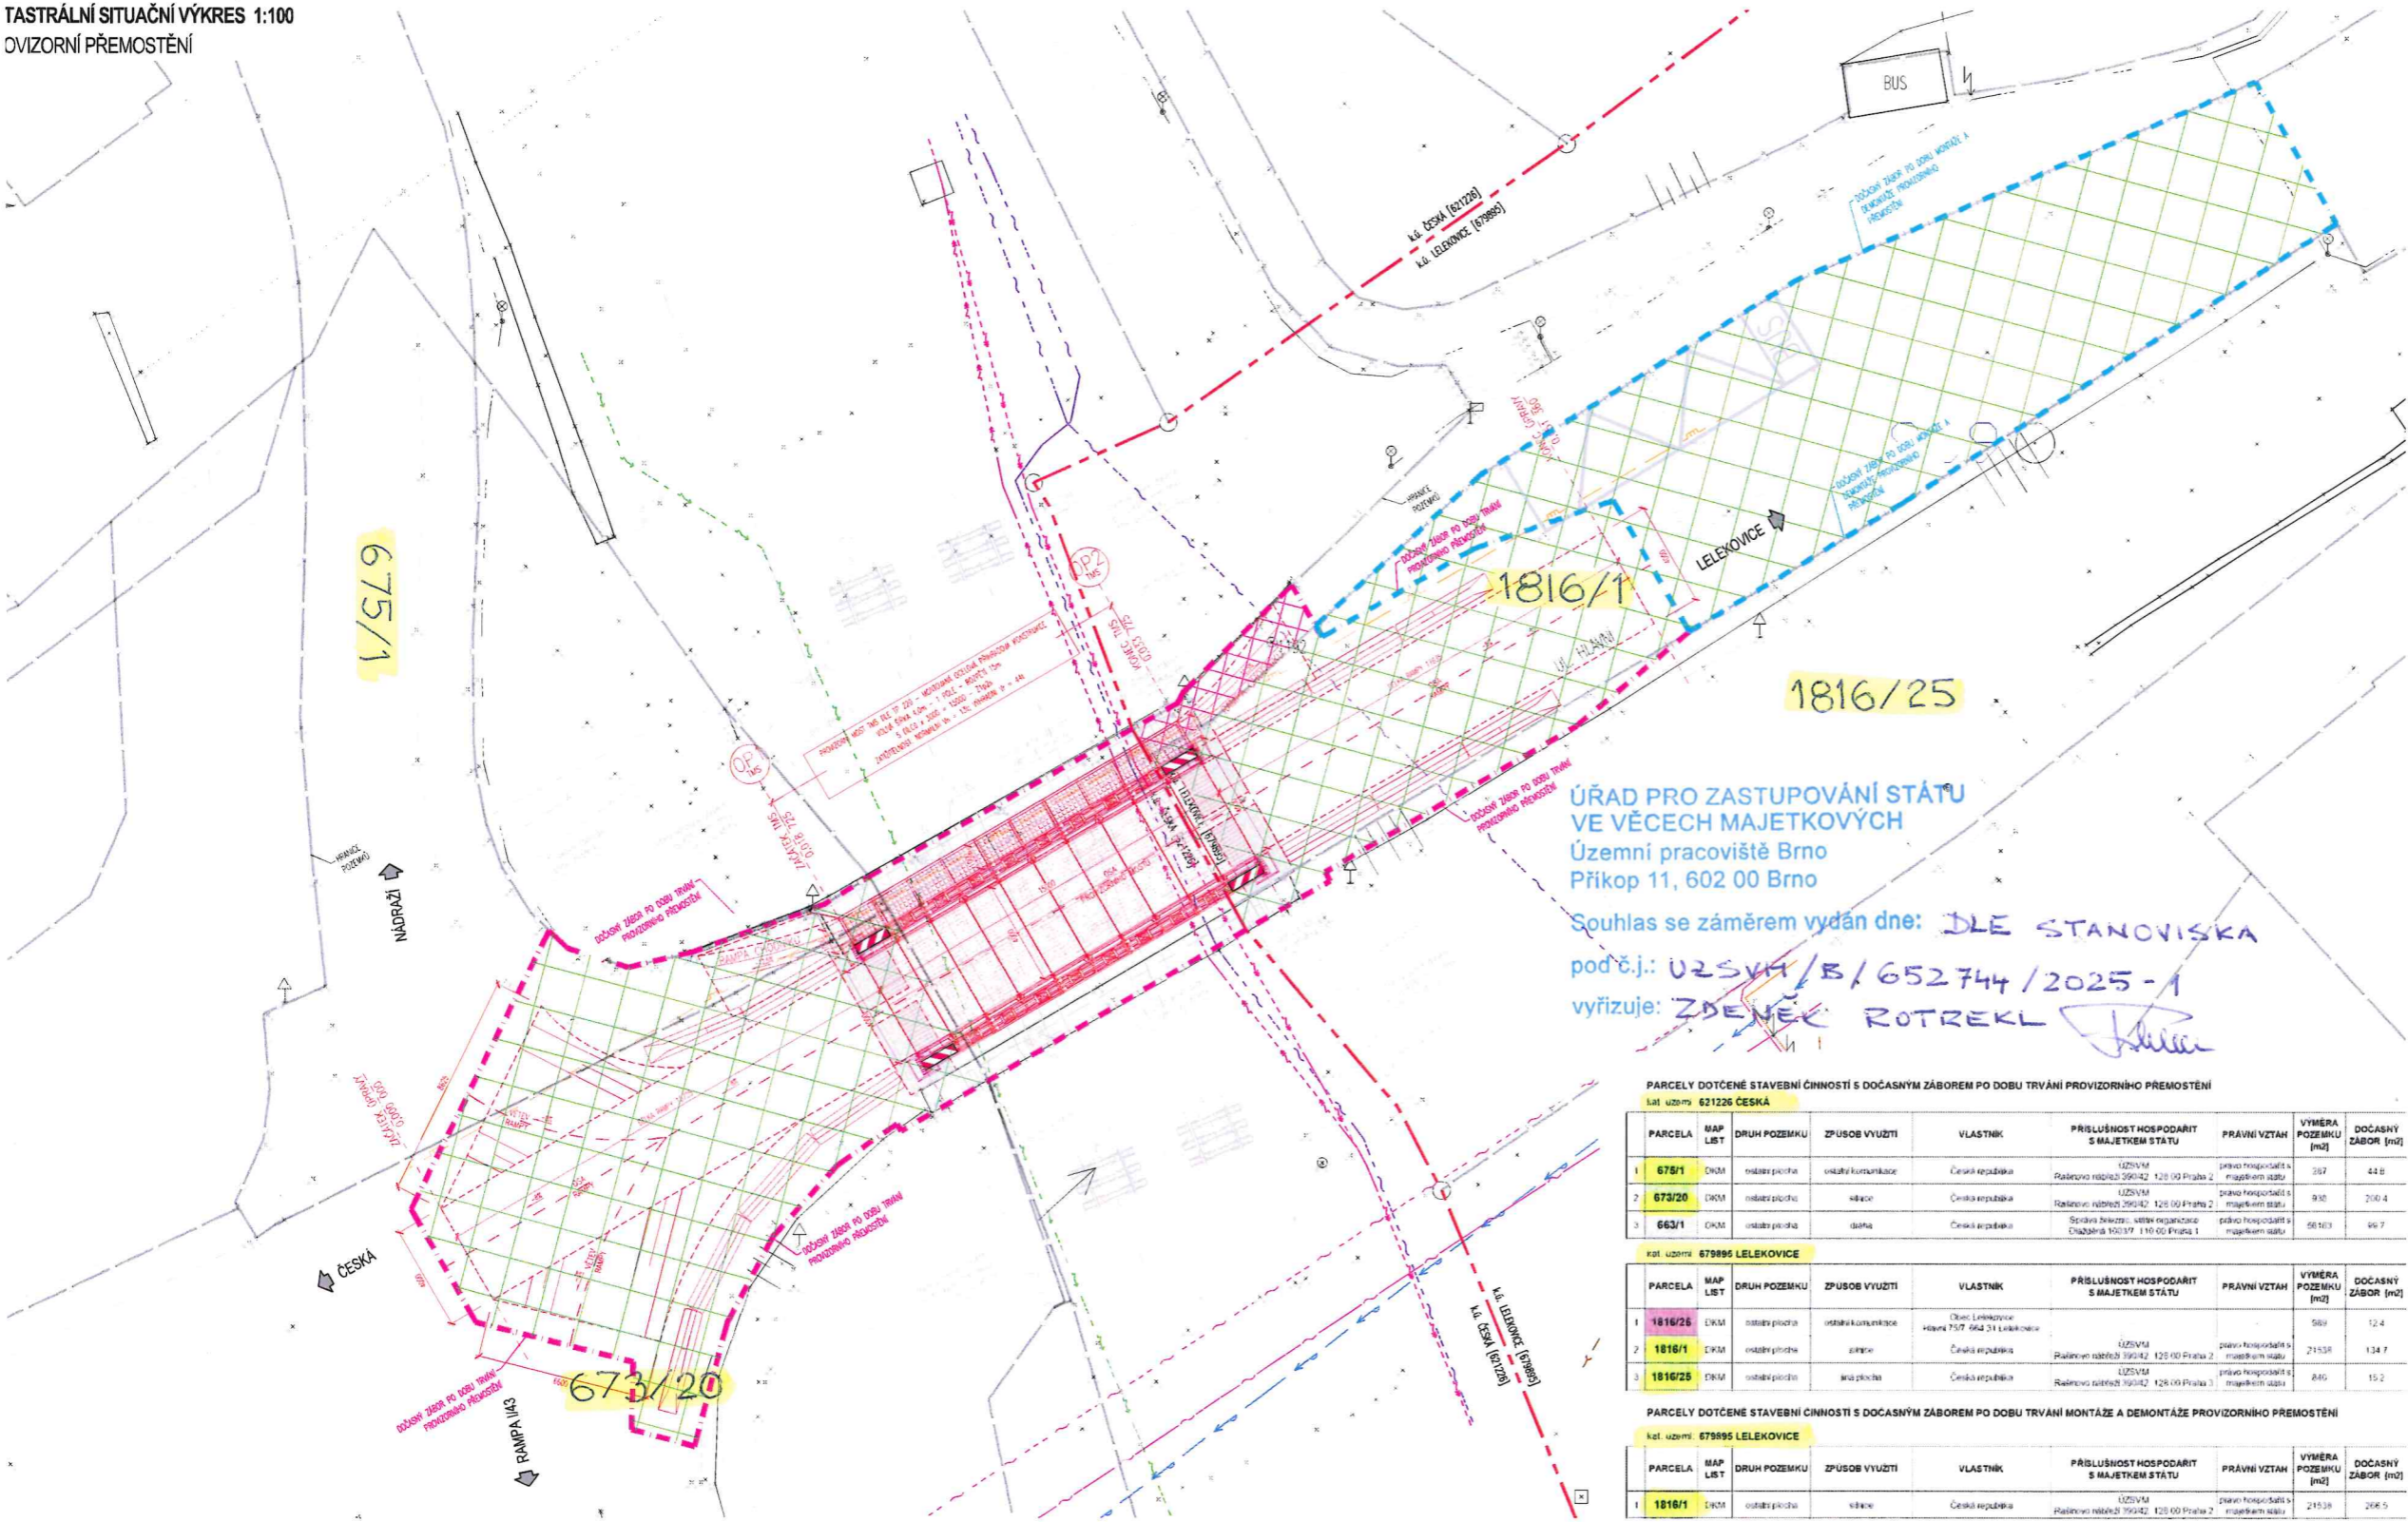

LEGENDA STÁVAJÍCÍCH IS	
	STL VEDEM - GasNet
	VN - SŽ
	SOĚLOVACÍ KABEL - ČD Telenetika
	VODOVOD - BVK
	KANALIZACE - BVK
	NN - SŽ
	SOĚLOVACÍ KABEL - Čedín
	NN POZEMNÍ - E.ON
	NN NADZEMNÍ - E.ON

ÚŘAD PRO ZASTUPOVÁNÍ STÁTU  
VE VĚCÍCH MAJETKOVÝCH  
Územní pracoviště Brno  
Příkop 11, 602 00 Brno

Souhlas se záměrem vydan dne: **DLE STANOVISKA**  
pod č.j.: **UZSVH/B/652744/2025-1**  
vyřizuje: **ZDENĚK ROTREKL**

PARCELY DOTČENÉ STAVEBNÍ ČINNOSTÍ S DOČASNÝM ZABOŘEM PO DOBU TRVÁNÍ PROVIZORNÍHO PŘEMOSTĚNÍ							
Kat. území 621226 ČESKÁ							
PARCELA	MAP LIST	DRUH POZEMKU	ZPUSOB VYUŽITÍ	VLASTNÍK	PRÍSLUŠNOST HOSPODARIT S MAJETKEM STÁTU	PRÁVNÍ VZTAH	VÝMĚRA POZEMKU [m²]
1	675/1	OKM	ostatek plochy	Česká republika	ÚZSVH	právo hospodářství s majetkem státu	257
2	673/20	OKM	ostatek plochy	Česká republika	ÚZSVH	právo hospodářství s majetkem státu	930
3	663/1	OKM	ostatek plochy	Česká republika	Stavba železniční sítě	právo hospodářství s majetkem státu	56163

PARCELY DOTČENÉ STAVEBNÍ ČINNOSTÍ S DOČASNÝM ZABOŘEM PO DOBU TRVÁNÍ MONTÁŽE A DEMONTÁŽE PROVIZORNÍHO PŘEMOSTĚNÍ							
Kat. území 678895 LELEKOVICE							
PARCELA	MAP LIST	DRUH POZEMKU	ZPUSOB VYUŽITÍ	VLASTNÍK	PRÍSLUŠNOST HOSPODARIT S MAJETKEM STÁTU	PRÁVNÍ VZTAH	VÝMĚRA POZEMKU [m²]
1	1816/25	OKM	ostatek plochy	Česká republika	ÚZSVH	právo hospodářství s majetkem státu	589
2	1816/1	OKM	ostatek plochy	Česká republika	ÚZSVH	právo hospodářství s majetkem státu	21538
3	1816/25	OKM	ostatek plochy	Česká republika	ÚZSVH	právo hospodářství s majetkem státu	21538

PARCELY DOTČENÉ STAVEBNÍ ČINNOSTÍ S DOČASNÝM ZABOŘEM PO DOBU TRVÁNÍ MONTÁŽE A DEMONTÁŽE PROVIZORNÍHO PŘEMOSTĚNÍ							
Kat. území 678895 LELEKOVICE							
PARCELA	MAP LIST	DRUH POZEMKU	ZPUSOB VYUŽITÍ	VLASTNÍK	PRÍSLUŠNOST HOSPODARIT S MAJETKEM STÁTU	PRÁVNÍ VZTAH	VÝMĚRA POZEMKU [m²]
1	1816/1	OKM	ostatek plochy	Česká republika	ÚZSVH	právo hospodářství s majetkem státu	21538

REVIZE	DATUM	POPS

Správa a údržba silnic Jihomoravského kraje  
příspěvková organizace kraje  
Žerotínova náměstí 449/3  
602 00 Brno

HCE - HERKA CONSULTING ENGINEERING  
Ing. Martin Herka  
Kouckova 509/54  
602 00 Brno



DOKUMENTACE PRO POVOLENÍ ZÁMĚRU / STAVBY DOPRAVNÍ INFRASTRUKTURY (DPZ-DI)			
DOKUMENTACE PRO PROVÁDĚNÍ STAVBY (DPS)			
ZODPOVĚDNÝ PROJEKTANT	ING. MARTIN HERKA	DATUM	11/2025
VYPRACOVAL	ING. MARTIN HERKA	FORMÁT	A4
KONTROLOVAL		MĚŘÍTKO	1:100
KRAJ	JIHOMORAVSKÝ	STUPEŇ	DPZ-DI / DPS
STAVEBNÍ ÚŘAD	MÚKOV - ODBOR STAVEBNÍ	PŘÍLOHA	C.2
AKCE: LELEKOVICE, MOST EV.Č. 37917-1 Moc přes trať ČD Brno - Táborsko přes Lelekovice k.ú. Česká (621226), Lelekovice (678895)			
OBJEKT: SO 203 - PROVIZORNÍ PŘEMOSTĚNÍ			
NÁZEV VÝKRESU: KATASTRÁLNÍ SITUACNÍ VÝKRES			