



0.06 - E,F


E DEMONTÁŽ

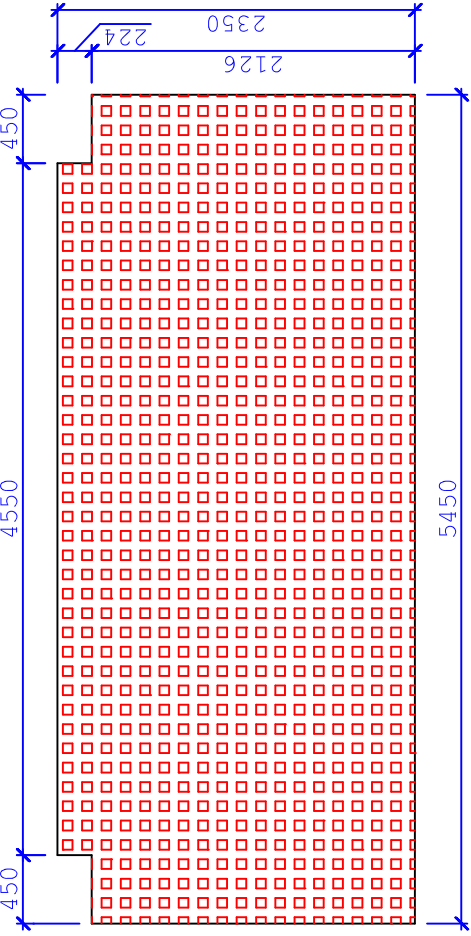




OMÍTKY A INJEKTÁŽ

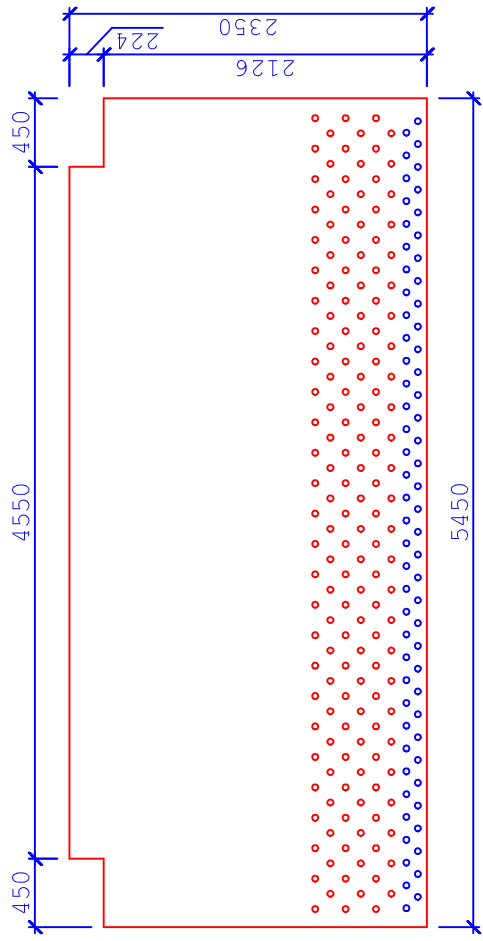



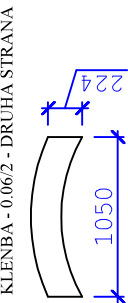

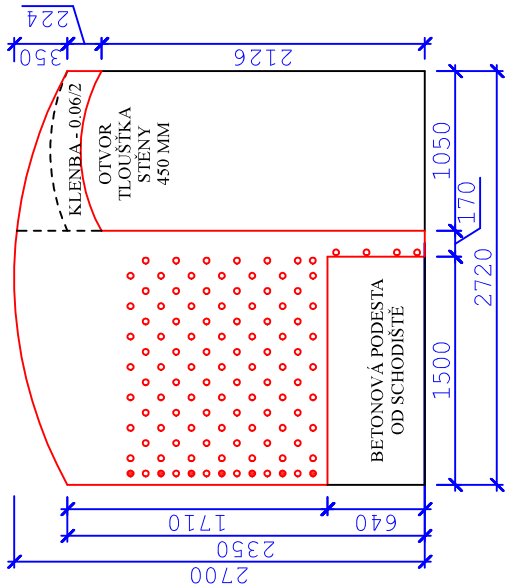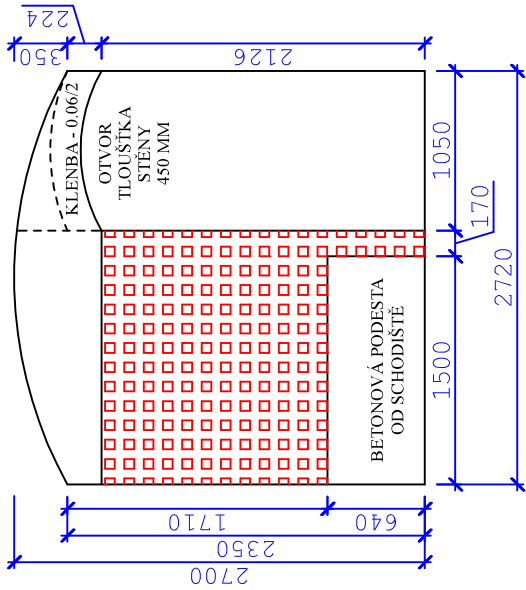
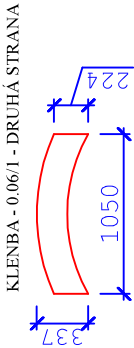


F DEMONTÁŽ



OMÍTKY A INJEKTÁŽ

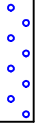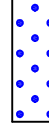

LEGENDA :


-  Odstranění obkladového plechu
-  Odstranění předstěny z CETRIS desek
-  Odstranění předstěny z polystyrenových desek
-  Nově navržená injektáž - horizontální (osová vzdálenost 150 mm)
-  Nově navržená injektáž - rohová
-  Nově navržená injektáž - plošná (osová vzdálenost 200 mm)
-  Nově navržená injektáž - rohová
-  Odstranění stávající omítky a následné provedení nové sanační omítky (omítka, malba)

TABULKA HODNOT - 0.06 - E,F

	HODNOTY
OBKLADOVÝ PLECH	- m2
PŘEDSTĚNA Z CETRIS DESEK	15,21 m2
PŘEDSTĚNA Z POLYSTYRENOVÝCH DESEK	- m2
ODSTRANĚNÍ STÁVAJÍCÍ OMÍTKY	16,58 m2
PROVEDENÍ NOVÉ SANAČNÍ OMÍTKY	16,58 m2
ROHOVÝ PROFIL OMÍTKY	4,7 mb

TABULKA KOTEV-INJEKTÁŽ

STĚNA	TL. STĚNY (mm)	KOTVA PLOCHA (ks)	KOTVA ROHOVÁ (ks)
E	450	232	0
F	450	102	7

ODPOVĚDNÝ PROJEKTANT ING. JIŘÍ KNOTNER	PROJEKTANT ING. IVETA MUSILOVÁ	PROJEKCE STAVEB www.projekty-musil.cz tel: 722 300 950
INVESTOR GYMNÁZIUM A JAZYKOVÁ ŠKOLA BŘECLAV SADY 28. ŘÍJNA 674/1, 690 21 BŘECLAV		
ODVLHČENÍ SKLEP. PROSTOR - HLAVNÍ BUDOVA k.ú. BŘECLAV, par. č. st. 917/1		
ARCHITEKTONICKÉ A STAVEBNĚ TECHNICKÉ ŘEŠENÍ		
POHLED STĚN 0.06 - E,F		
FORMÁT A2	DATUM ZÁŘÍ 2024	
STUPĚŇ DPS	Č. ZAKÁZKY 032024	
MĚŘÍTKO 1:50	Č. VÝKRESU D01.18	