



0.07 - A,B,C,D


A DEMONTÁŽ

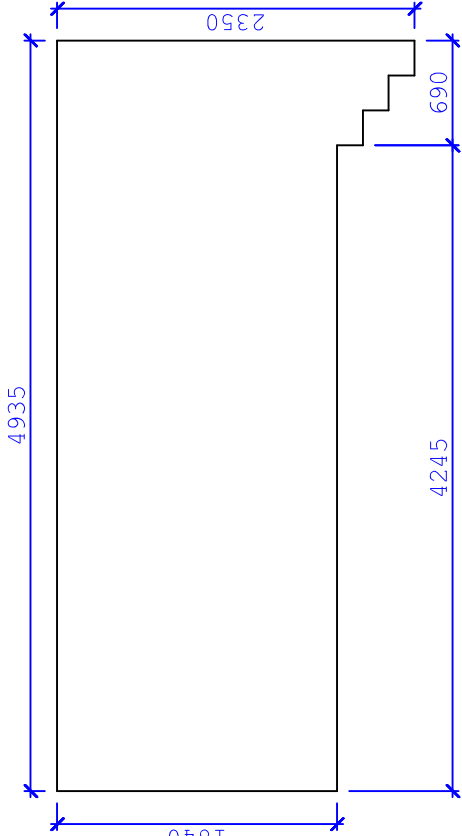


OMÍTKY A INJEKTÁŽ

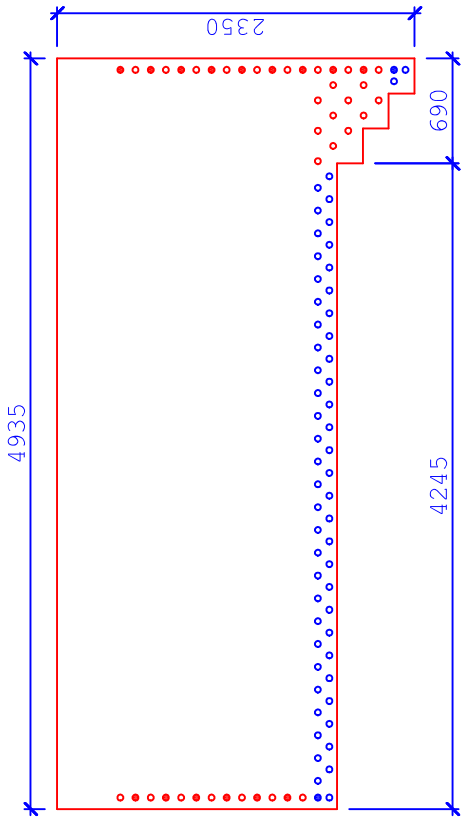


B DEMONTÁŽ

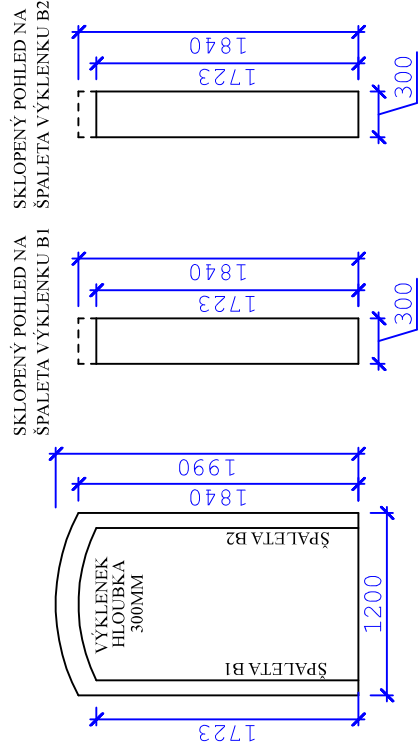


OMÍTKY A INJEKTÁŽ

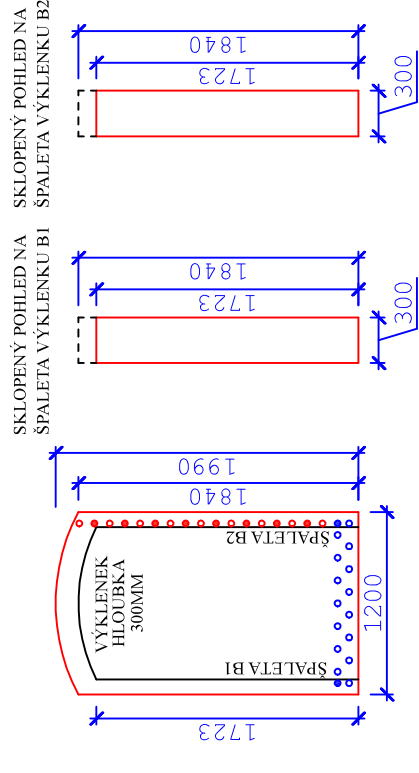

C DEMONTÁŽ

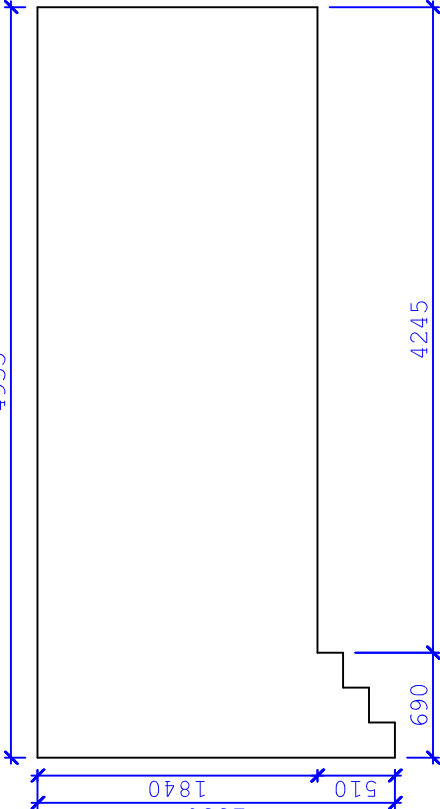


OMÍTKY A INJEKTÁŽ

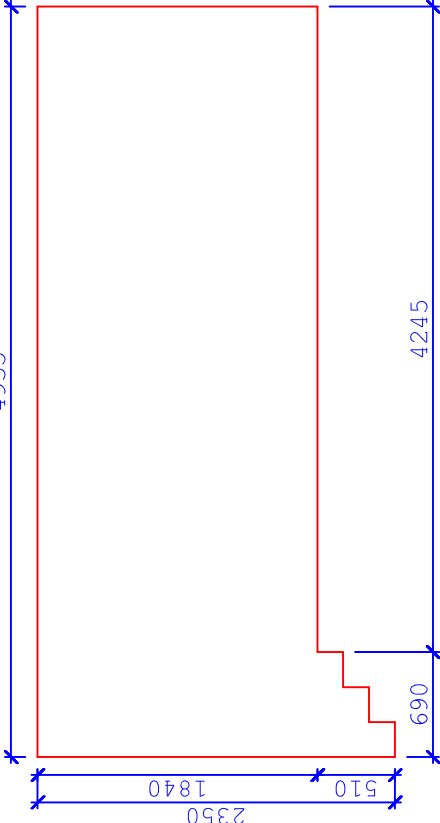


D

DEMONTÁŽ

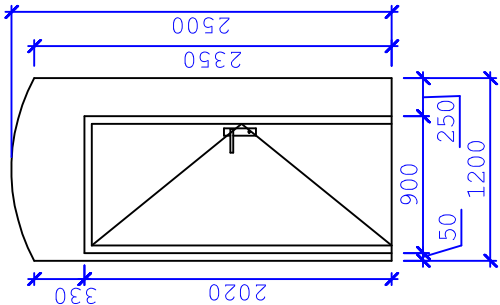

OMÍTKY A INJEKTÁŽ

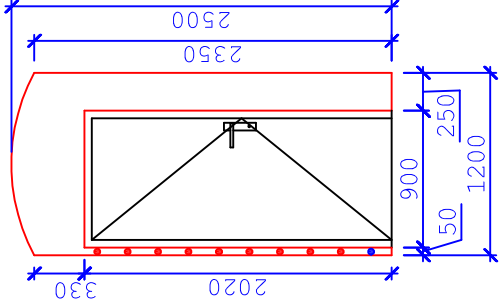




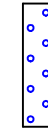




TABULKA HODNOT - 0.07 -A,B,C,D


	HODNOTY
OBKLADOVÝ PLECH	- m2
PŘEDSTĚNA Z CETRIS DESEK	- m2
PŘEDSTĚNA Z POLYSTYRENOVÝCH DESEK	- m2
ODSTRANĚNÍ STÁVAJÍCÍ OMÍTKY	23,11 m2
PROVEDENÍ NOVÉ SANAČNÍ OMÍTKY	23,11 m2
ROHOVÝ PROFIL OMÍTKY	0 mb

TABULKA KOTEV-INJEKTÁŽ

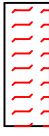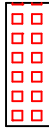STĚNA	TL, STĚNY (mm)	KOTVA PLOCHA (ks)	KOTVA ROHOVÁ (ks)
A	900	83	17
B	450	24	10
C	450	0	0
D	200	0	10

LEGENDA :

- Odstranění obkládového plechu
- Odstranění předstěny z CETRIS desek
- Odstranění předstěny z polystyrenových desek
- Nově navržená injektáž - horizontální (osová vzdálenost 150 mm)
- Nově navržená injektáž - rohová
- Nově navržená injektáž - plošná (osová vzdálenost 200 mm)
- Nově navržená injektáž - rohová
- Odstranění stávající omítky a následné provedení nové sanační omítky (omítka, malba)

ODPOVĚDNÝ PROJEKTANT ING. JIŘÍ KNOTNER	PROJEKTANT ING. IVETA MUSILOVÁ	PROJEKCE STAVEB www.projekty-musil.cz tel: 722 300 950	
			
INVESTOR GYMNAZIUM A JAZYKOVÁ ŠKOLA BŘECLAV SADY 28. ŘÍJNA 674/1, 690 21 BŘECLAV			FORMÁT A2
			DATUM ZÁŘÍ 2024
ODVLHČENÍ SKLEP. PROSTOR - HLAVNÍ BUDOVA k.ú. BŘECLAV, par. č. st. 917/1		STUPĚN DPS	
ARCHITEKTONICKÉ A STAVEBNÉ TECHNICKÉ ŘEŠENÍ		Č. ZAKÁZKY 03/2024	
POHLED STĚN 0.07 - A,B,C,D		MĚŘÍTKO 1:50	Č. VÝKRESU D01.21