


0.08 - A,B,C


A DEMONTÁŽ

SKLOPENÝ POHLED
NA ŠPALETU ŘEŠENO V POHLEDU 0.06-D
ŠPALETA OTVORU D1 A D2

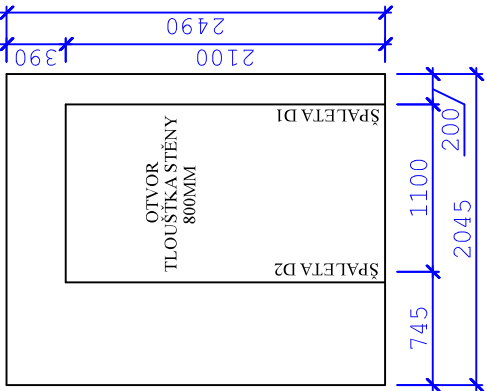


OMÍTKY A INJEKTÁŽ


SKLOPENÝ POHLED
NA ŠPALETU ŘEŠENO V POHLEDU 0.06-D
ŠPALETA OTVORU D1 A D2

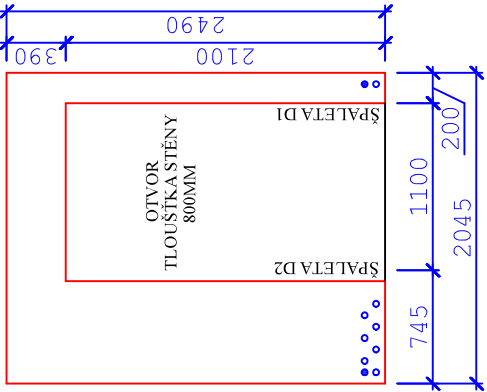


B DEMONTÁŽ

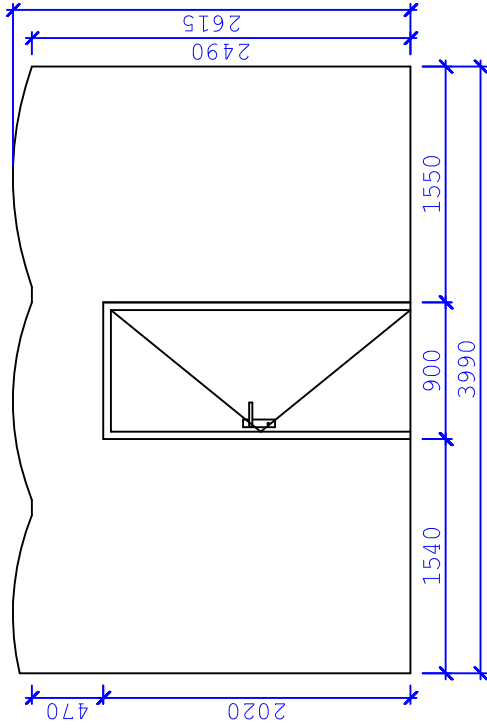


OMÍTKY A INJEKTÁŽ

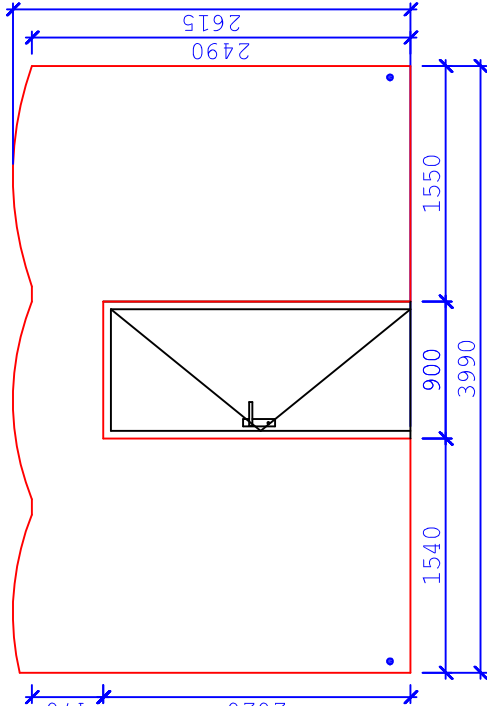

C DEMONTÁŽ

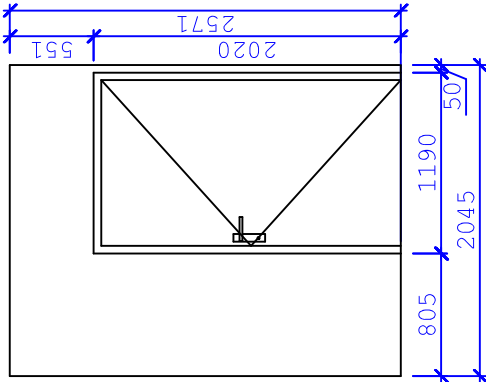

OMÍTKY A INJEKTÁŽ

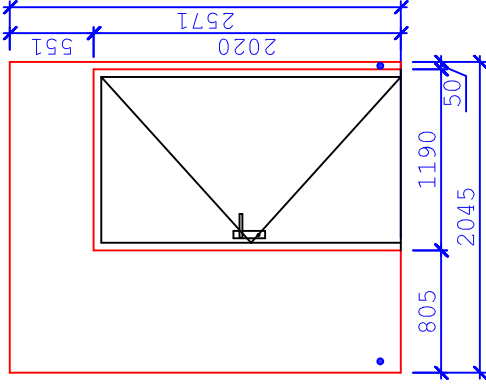









TABULKA HODNOT - 0.08 -A,B,C


	HODNOTY
OBKLADOVÝ PLECH	- m2
PŘEDSTĚNA Z CETRIS DESEK	- m2
PŘEDSTĚNA Z POLYSTYRENOVÝCH DESEK	- m2
ODSTRANĚNÍ STÁVAJÍCÍ OMÍTKY	13,92 m2
PROVEDENÍ NOVÉ SANAČNÍ OMÍTKY	13,92 m2
ROHOVÝ PROFIL OMÍTKY	5.30 mb

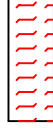TABULKA KOTEV-INJEKTÁŽ

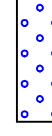STĚNA	TL. STĚNY (mm)	KOTVA PLOCHA (mm)	KOTVA ROHOVÁ (ks)
A	750	8	2
B	150	0	2
C	150	0	2

LEGENDA :

-  Odstranění obkládového plechu
-  Odstranění předstěny z CETRIS desek
-  Odstranění předstěny z polystyrenových desek
-  Nově navržená injektáž - horizontální (osová vzdálenost 150 mm)
-  Nově navržená injektáž - rohová
-  Nově navržená injektáž - plošná (osová vzdálenost 200 mm)
-  Nově navržená injektáž - rohová
-  Odstranění stávající omítky a následné provedení nové sanační omítky (omítko, malba)

ODPOVĚDNÝ PROJEKTANT ING. JIŘÍ KNOTNER	PROJEKTANT ING. IVETA MUSILOVÁ	PROJEKCE STAVEB www.projekty-musil.cz tel: 722 300 950
INVESTOR GYMNAZIUM A JAZYKOVÁ ŠKOLA BŘECLAV SADY 28. ŘÍJNA 674/1, 690 21 BŘECLAV		
ODVLHČENÍ SKLEP. PROSTOR - HLAVNÍ BUDOVA k.ú. BŘECLAV, par. č. st. 917/1		
ARCHITEKTONICKÉ A STAVEBNÉ TECHNICKÉ ŘEŠENÍ		
POHLED STĚN 0.08 - A,B,C		
FORMÁT A2	DATUM ZÁŘÍ 2024	Č. ZAKÁZKY 032024
STUPĚŇ DPS	MĚŘÍTKO 1:50	Č. VÝKRESU D01.22