



0.11 - A,B,C,D


A DEMONTÁŽ

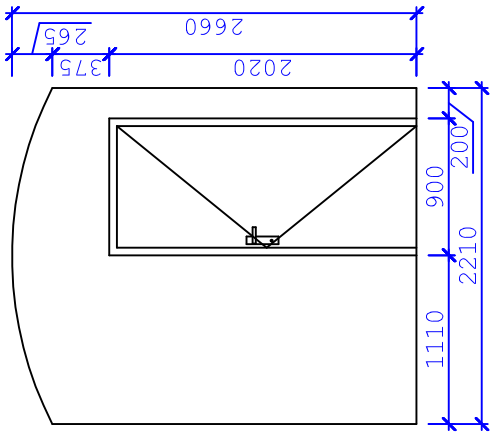


OMÍTKY A INJEKTÁŽ

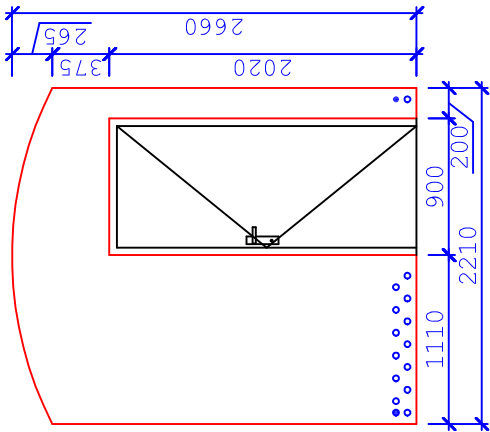

B DEMONTÁŽ

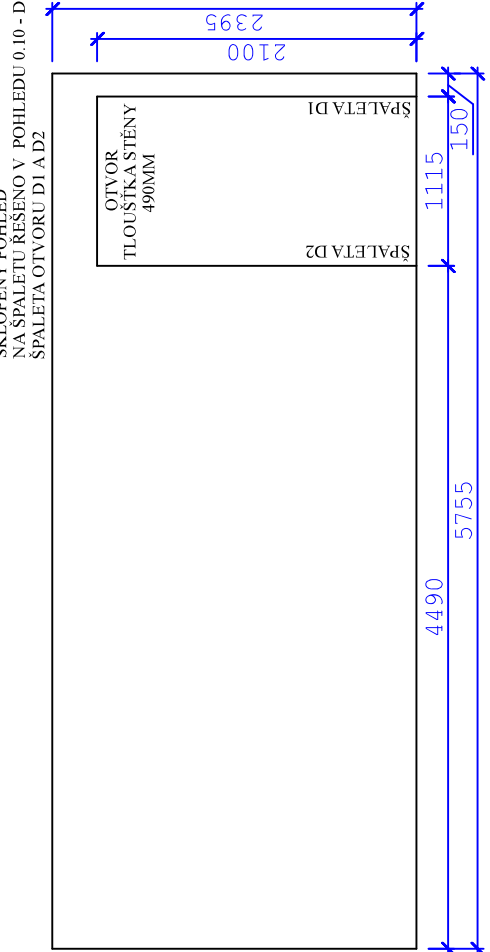

OMÍTKY A INJEKTÁŽ

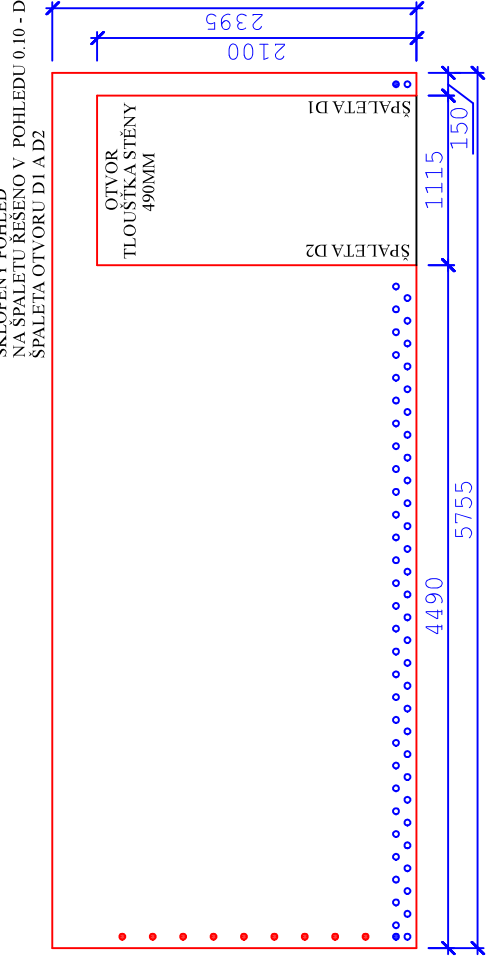





TABULKA HODNOT - 0.11 - A,B,C,D

	HODNOTY
OBKLADOVÝ PLECH	- m2
PŘEDSTĚNA Z CETRIS DESEK	- m2
PŘEDSTĚNA Z POLYSTYRENOVÝCH DESEK	- m2
ODSTRANĚNÍ STÁVAJÍCÍ OMÍTKY	38,97 m2
PROVEDENÍ NOVÉ SANAČNÍ OMÍTKY	38,97 m2
ROHOVÝ PROFIL OMÍTKY	14,50 mb



TABULKA KOTEV-INJEKTÁŽ

STĚNA	TL. STĚNY (mm)	KOTVA PLOCHA (ks)	KOTVA ROHOVÁ (ks)
A	750	14	2
B	450	59	11
C	900	254	20
D	450	0	13



C DEMONTÁŽ

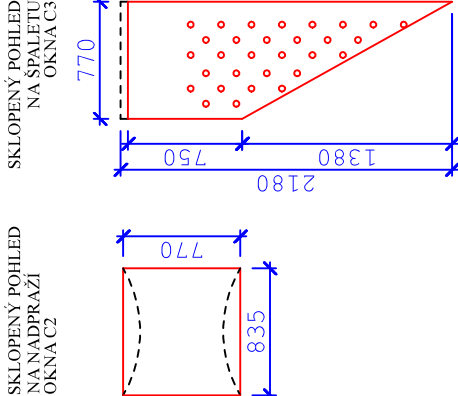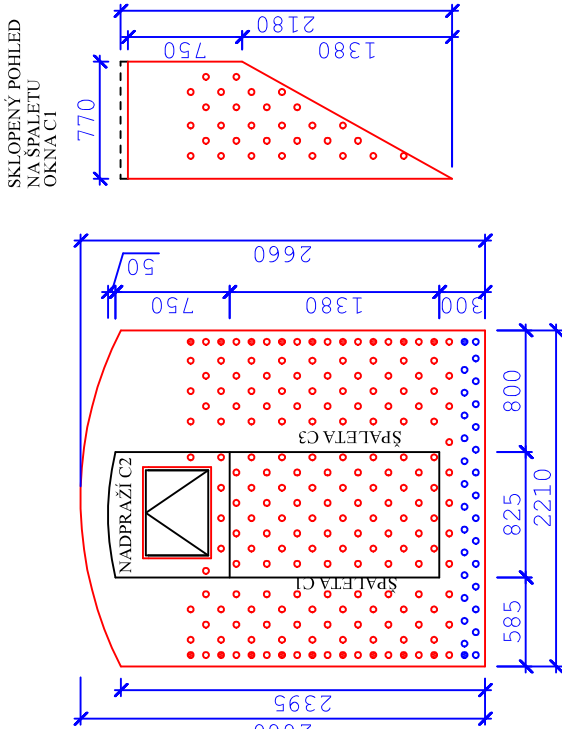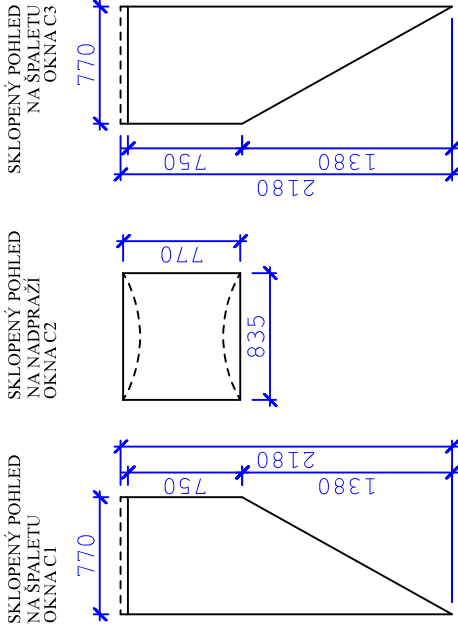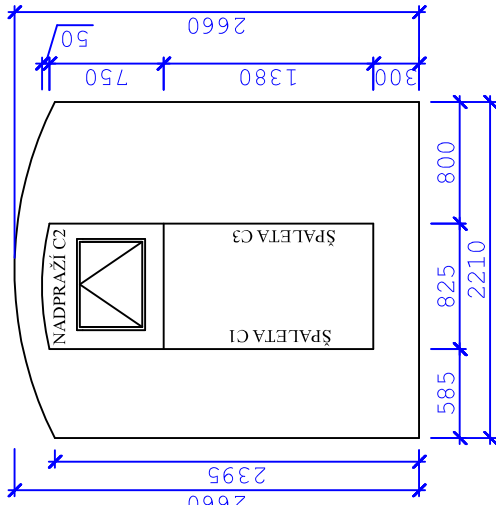



OMÍTKY A INJEKTÁŽ

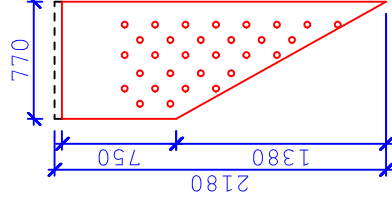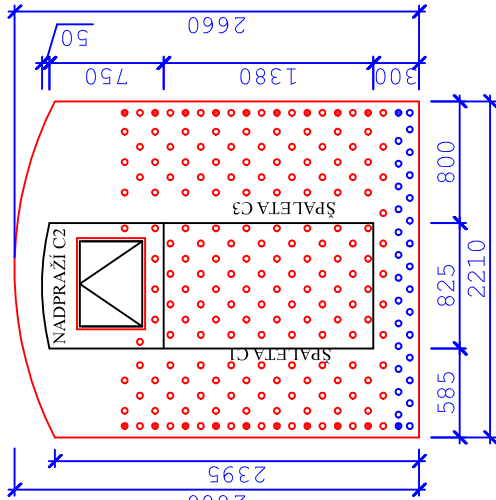

D DEMONTÁŽ

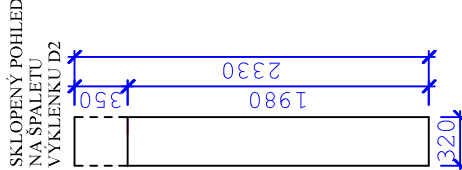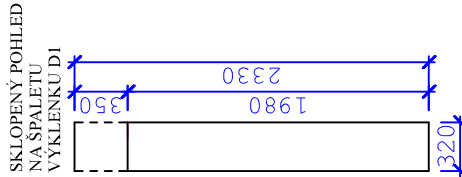


OMÍTKY A INJEKTÁŽ

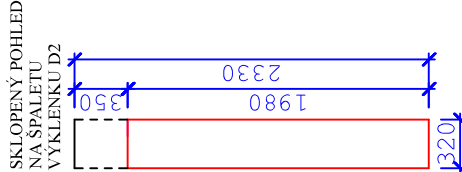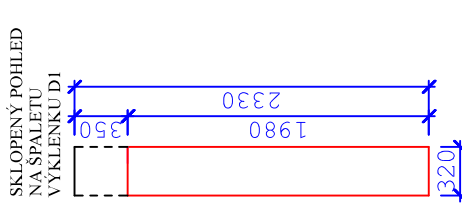

LEGENDA :

- Odstranění obkladového plechu
- Odstranění předstěny z CETRIS desek
- Odstranění předstěny z polystyrenových desek
- Nově navržená injektáž - horizontální (osová vzdálenost 150 mm)
- Nově navržená injektáž - rohová
- Nově navržená injektáž - plošná (osová vzdálenost 200 mm)
- Nově navržená injektáž - rohová
- Odstranění stávající omítky a následné provedení nové sanační omítky (omítká, malba)

ODPOVĚDNÝ PROJEKTANT	PROJEKTANT	PROJEKCE STAVEB
ING. JIŘÍ KNOTNER	ING. IVETA MUSILOVÁ	www.projekty-musil.cz tel: 722 300 950
INVESTOR	GYMNÁZIUM A JAZYKOVÁ ŠKOLA BŘECLAV SADY 28. ŘÍJNA 674/1, 690 21 BŘECLAV	
ODVLHČENÍ SKLEP. PROSTOR - HLAVNÍ BUDOVA	ODVLHČENÍ SKLEP. PROSTOR - HLAVNÍ BUDOVA	FORMÁT A2
ARCHITEKTONICKÉ A STAVEBNÉ TECHNICKÉ ŘEŠENÍ	ARCHITEKTONICKÉ A STAVEBNÉ TECHNICKÉ ŘEŠENÍ	DATUM ZÁŘÍ 2024
POHLED STĚN 0.11 - A,B,C,D	POHLED STĚN 0.11 - A,B,C,D	STUPĚŇ DPS
		Č. ZAKÁZKY 032024
		MĚŘÍTKO 1:50
		Č. VÝKRESU D01.30