



0.12 - H

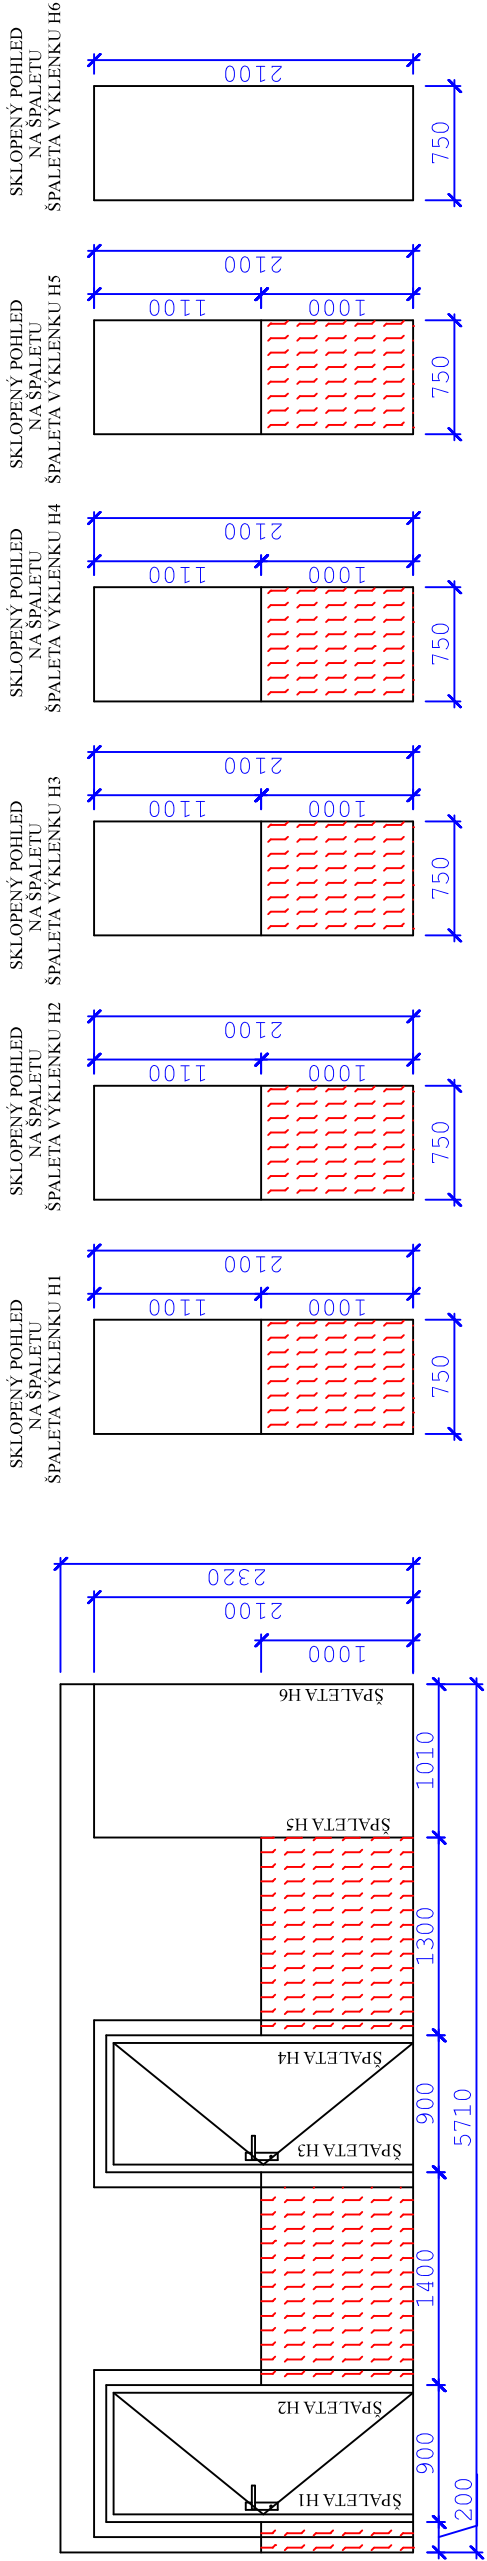

DEMONTÁŽ



OMÍTKY A INJEKTÁŽ

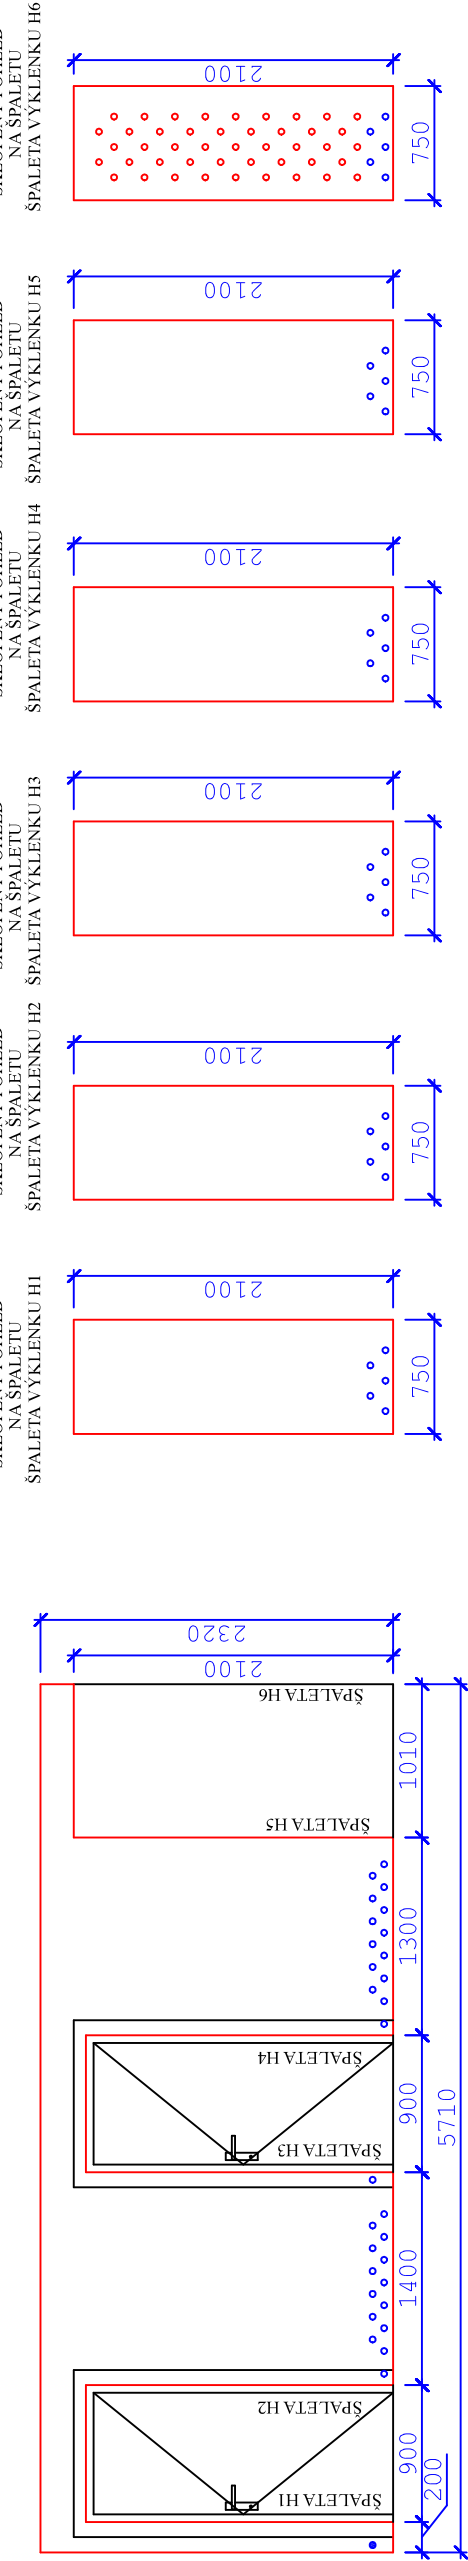


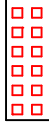

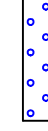
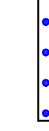



TABULKA HODNOT - 0.12 - H


	HODNOTY
OBKLADOVÝ PLECH	6,55 m2
PŘEDSTĚNA Z CETRIS DESEK	- m2
PŘEDSTĚNA Z POLYSTYRENOVÝCH DESEK	- m2
ODSTRANĚNÍ STÁVAJÍCÍ OMÍTKY	16,95 m2
PROVEDENÍ NOVÉ SANAČNÍ OMÍTKY	16,95 m2
ROHOVÝ PROFIL OMÍTKY	15,6 mb

TABULKA KOTEV-INJEKTÁŽ

STĚNA	TL. STĚNY (mm)	KOTVA PLOCHA (ks)	KOTVA ROHOVÁ (ks)
H	750	103	1

LEGENDA :

-  Odstranění obkladového plechu
-  Odstranění předstěny z CETRIS desek
-  Odstranění předstěny z polystyrenových desek
-  Nově navržená injektáž - horizontální (osová vzdálenost 150 mm)
-  Nově navržená injektáž - rohová
-  Nově navržená injektáž - plošná (osová vzdálenost 200 mm)
-  Nově navržená injektáž - rohová
-  Odstranění stávající omítky a následné provedení nové sanační omítky (omítka, malba)

ODPOVĚDNÝ PROJEKTANT ING. JIŘÍ KNOTNER		PROJEKTANT ING. IVETA MUSILOVÁ	<div><div></div><div>PROJEKCE STAVEB www.projekty-musil.cz tel: 722 300 950</div></div>
INVESTOR GYMNAZIUM A JAZYKOVÁ ŠKOLA BŘECLAV SADY 28. ŘÍJNA 674/1, 690 21 BŘECLAV			
ODVLHČENÍ SKLEP. PROSTOR - HLAVNÍ BUDOVA k.ú. BŘECLAV, par. č. st. 917/1			
ARCHITEKTONICKÉ A STAVEBNĚ TECHNICKÉ ŘEŠENÍ			
POHLED STĚN 0.12 - H			
FORMÁT A2	DATUM ZÁŘÍ 2024	STUPĚŇ DPS	Č. ZAKÁZKY 03/2024
		MĚŘÍTKO 1:50	Č. VÝKRESU D01.33