



0.15 - A,B


A DEMONTÁŽ

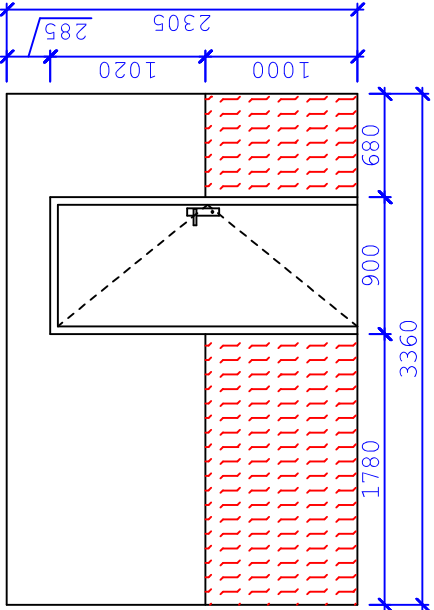


OMÍTKY A INJEKTÁŽ

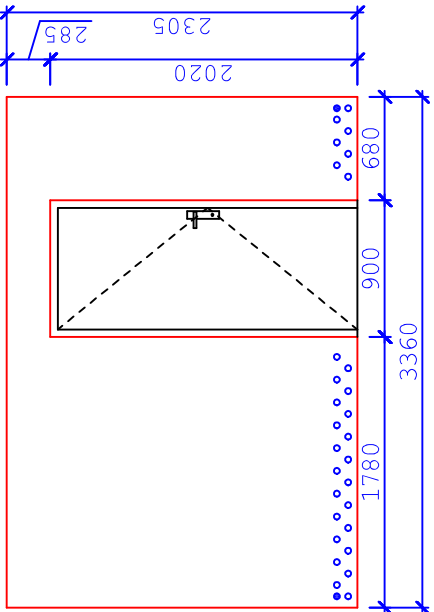

B DEMONTÁŽ

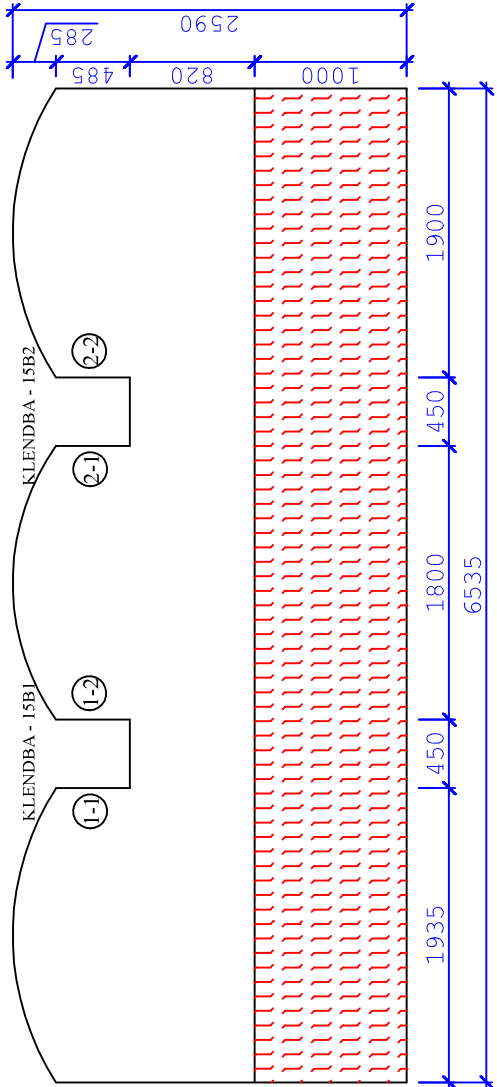


OMÍTKY A INJEKTÁŽ

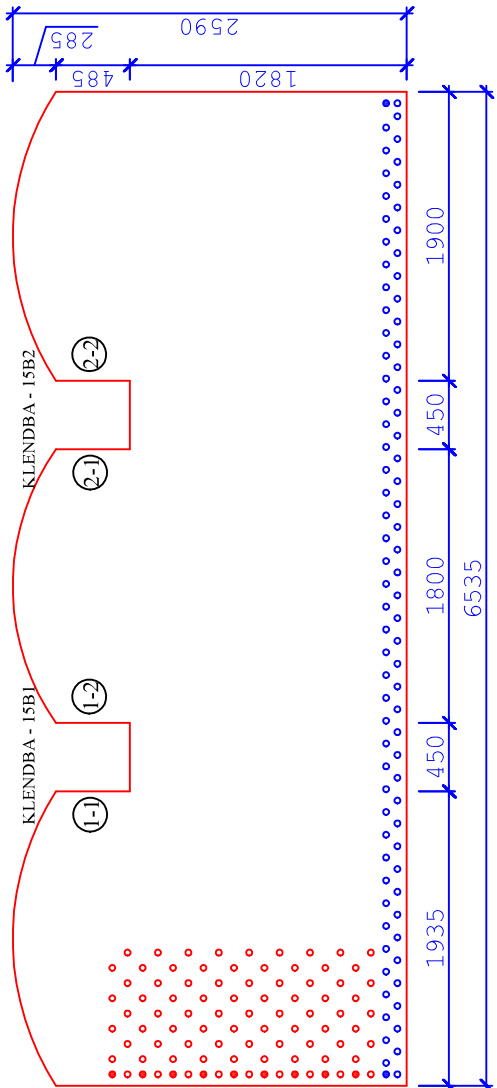


KL. ND B A - B1

POHLED 1-1

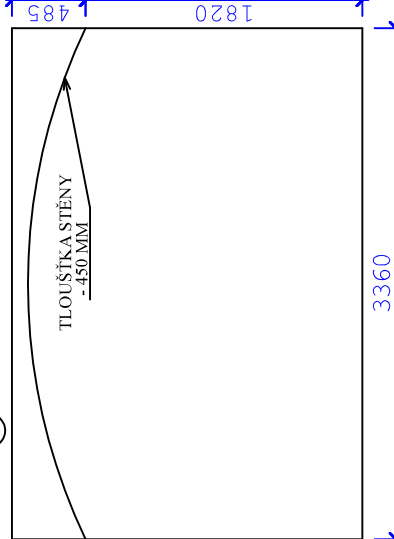


POHLED 1-2

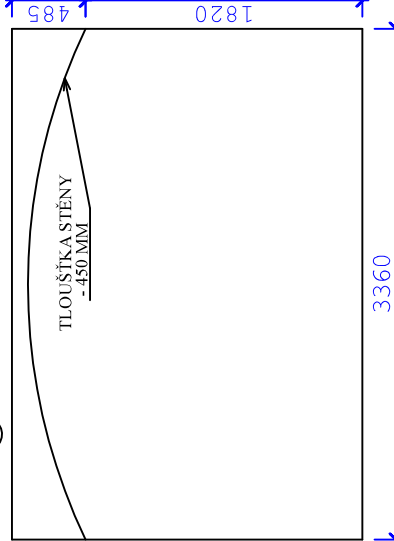


KL. ND B A - B2

POHLED 2-1

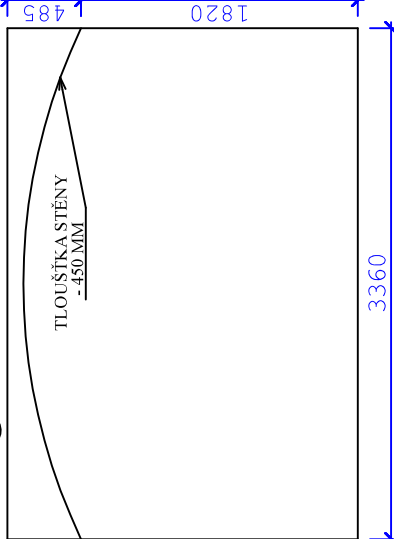


POHLED 2-2

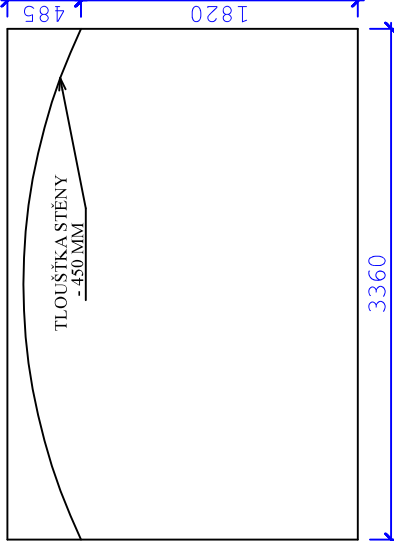


KL. ND B A - B1

POHLED 1-1

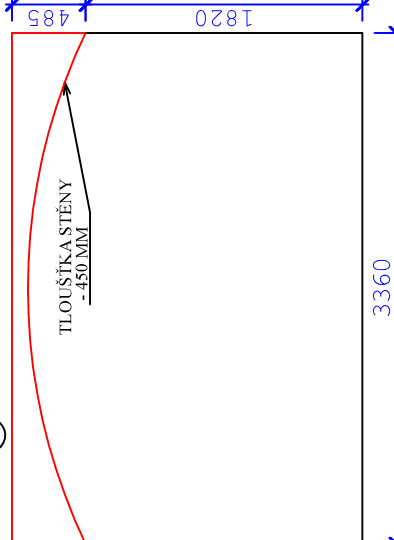


POHLED 1-2

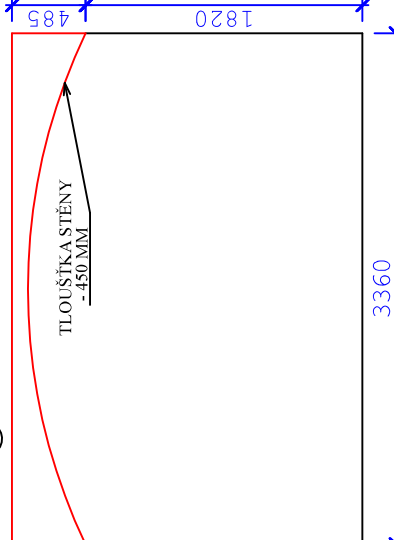


KL. ND B A - B2

POHLED 2-1

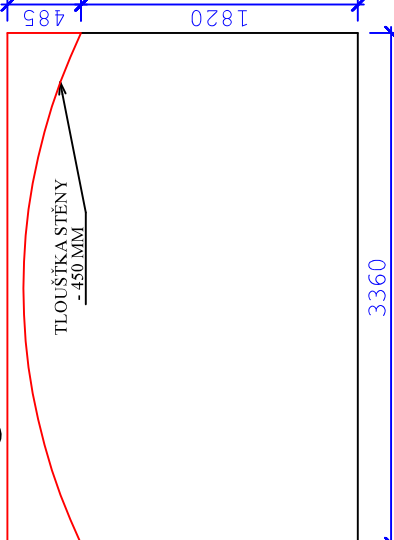

POHLED 2-2

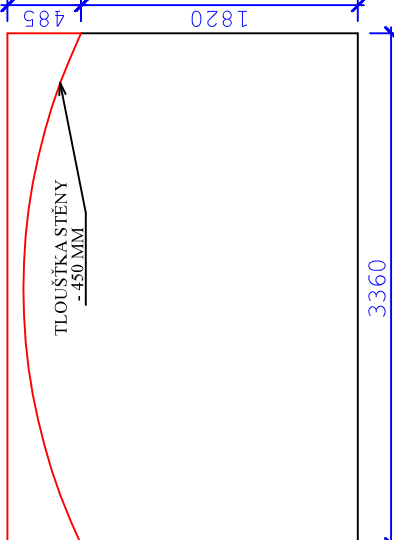

TABULKA HODNOT - 0.15 - A,B

	HODNOTY
OBKLADOVÝ PLECH	9,10 m2
PŘEDSTĚNA Z CETRIS DESEK	- m2
PŘEDSTĚNA Z POLYSTYRENOVÝCH DESEK	- m2
ODSTRANĚNÍ STÁVAJÍCÍ OMÍTKY	24,85 m2
PROVEDENÍ NOVÉ SANAČNÍ OMÍTKY	24,85 m2
ROHOVÝ PROFIL OMÍTKY	0 mb


TABULKA KOTEV-INJEKTÁŽ

STĚNA	TL. STĚNY (mm)	KOTVA PLOCHA (ks)	KOTVA ROHOVÁ (ks)
A	900	29	2
B	600	168	11

LEGENDA :




Odstanění obkladového plechu

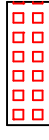


Odstanění předstěny z CETRIS desek




Odstanění předstěny z polystyrenových desek

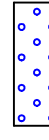


Nově navržená injektáž - horizontální (osová vzdálenost 150 mm)

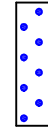

Nově navržená injektáž - rohová

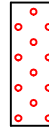


Nově navržená injektáž - plošná (osová vzdálenost 200 mm)

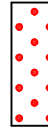

Nově navržená injektáž - rohová



Odstanění stávající omítky a následné provedení nové sanační omítky (omítka, malba)

ODPOVĚDNÝ PROJEKTANT ING. JIŘÍ KNOTNER		PROJEKTANT ING. IVETA MUSILOVÁ	<div><div>PROJEKCE STAVEB www.projekty-musil.cz tel: 722 300 950</div></div>
INVESTOR GYMNÁZIUM A JAZYKOVÁ ŠKOLA BŘECLAV SADY 28. ŘÍJNA 674/1, 690 21 BŘECLAV			
ODVLHČENÍ SKLEP. PROSTOR - HLAVNÍ BUDOVA k.ú. BŘECLAV, par. č. st. 917/1			
ARCHITEKTONICKÉ A STAVEBNĚ TECHNICKÉ ŘEŠENÍ			
POHLED STĚN 0.15 - A,B			
FORMÁT A2	DATUM ZÁŘÍ 2024		
STUPĚŇ DPS	Č. ZAKÁZKY 03/2024		
Č. VÝKRESU D01.36	MĚŘÍTKO 1:50		