
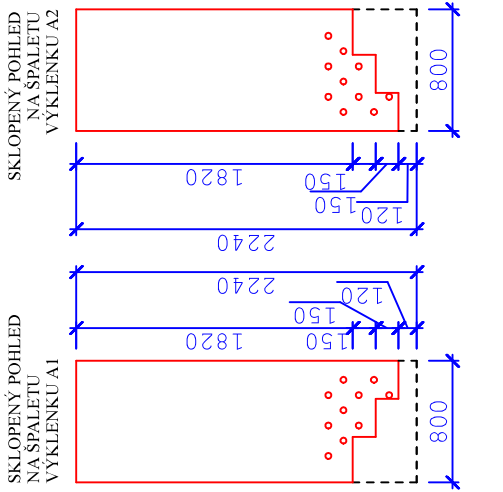
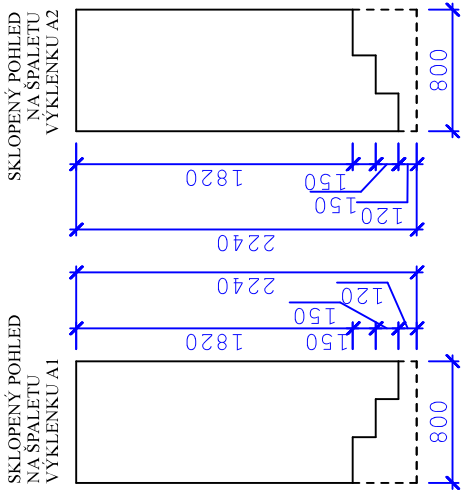


0.16 - A,B,C,D

A DEMONTÁŽ



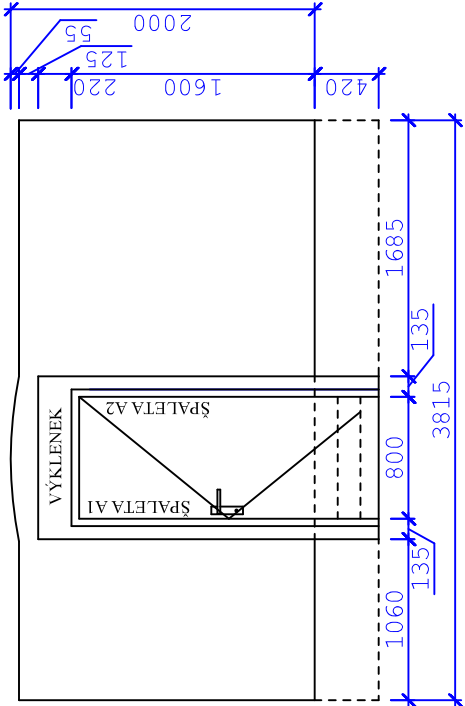


OMÍTKY A INJEKTÁŽ

TABULKA KOTEV-INJEKTÁŽ




STĚNA	TL	STĚNÝ	KOTVA	PLOCHA	KOTVA	ROHOVÁ
	(mm)	(ks)	(ks)		(ks)	
A	900		54		2	
B	600		30		4	
C	600		42		2	
D	600		31		6	

B DEMONTÁŽ

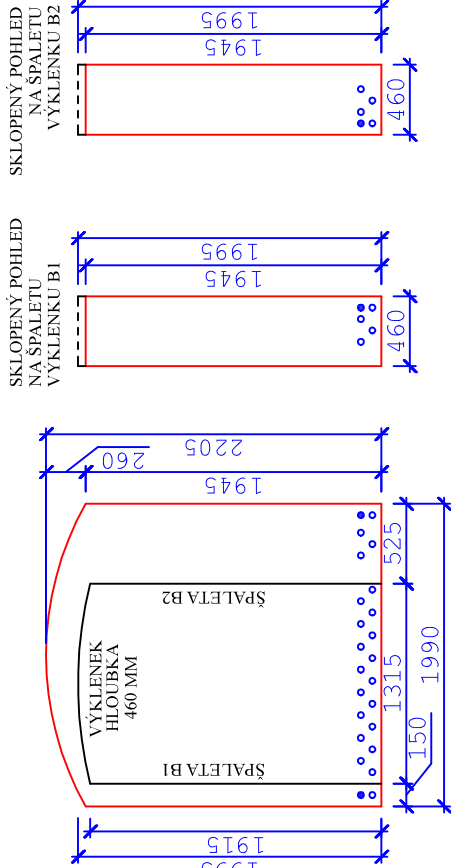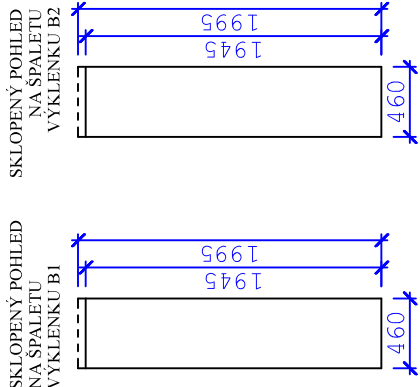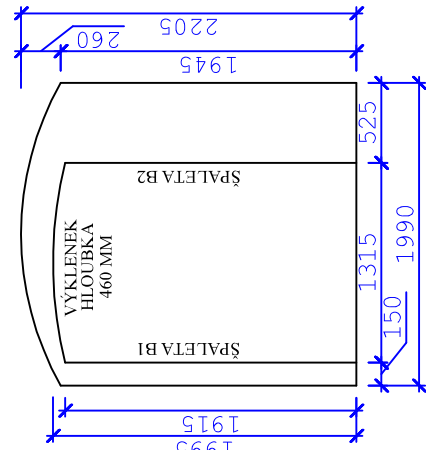




OMÍTKY A INJEKTÁŽ

C DEMONTÁŽ

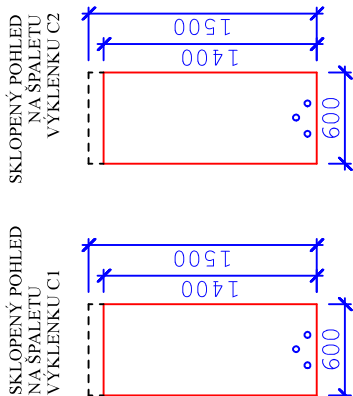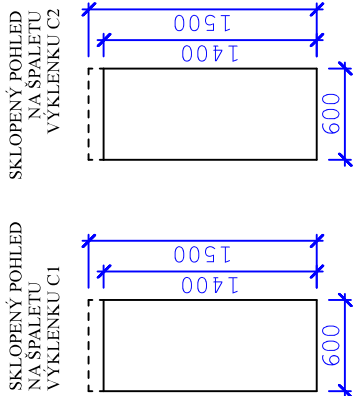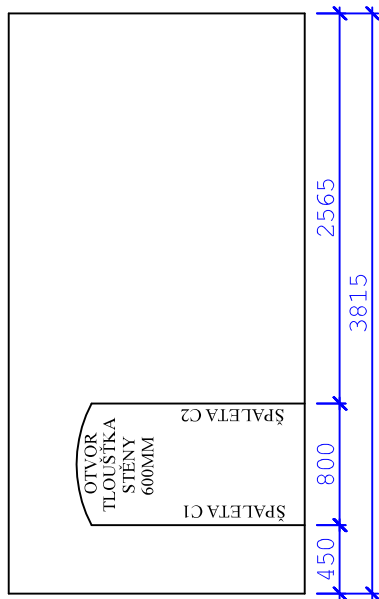

OMÍTKY A INJEKTÁŽ

D DEMONTÁŽ

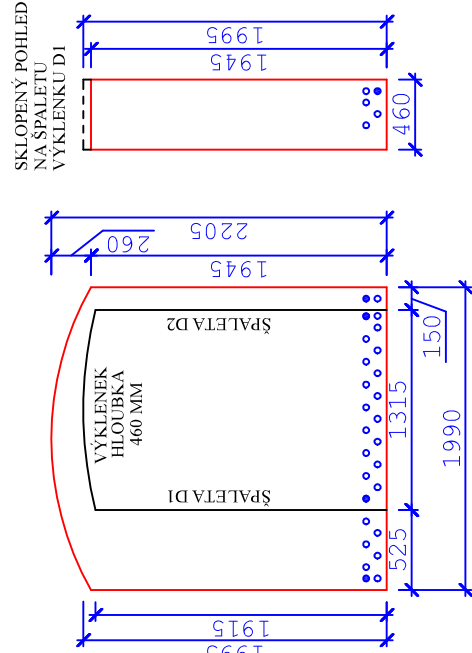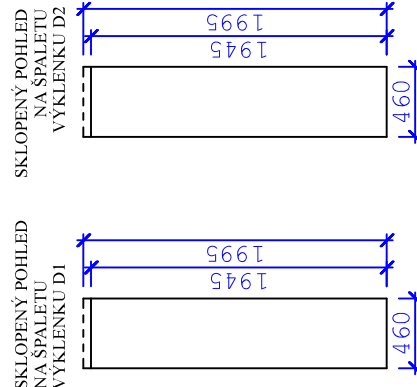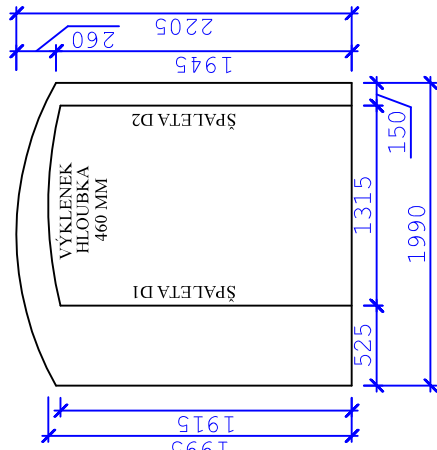


OMÍTKY A INJEKTÁŽ

LEGENDA :




Odstanění obkladového plechu

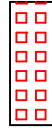


Odstanění předstěny z CETRIS desek




Odstanění předstěny z polystyrenových desek

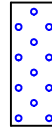

Nově navržená injektáž - horizontální (osová vzdálenost 150 mm)

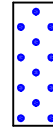

Nově navržená injektáž - rohová

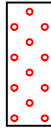


Nově navržená injektáž - plošná (osová vzdálenost 200 mm)



Nově navržená injektáž - rohová



Odstanění stávající omítky a následné provedení nové sanační omítky (omítko, malba)

ODPOVĚDNÝ PROJEKTANT	PROJEKTANT	PROJEKCE STAVEB
ING. JIŘÍ KNOTNER	ING. IVETA MUSILOVÁ	www.projekty-musil.cz
		tel: 722 300 950
INVESTOR	GYMNÁZIUM A JAZYKOVÁ ŠKOLA BŘECLAV SADY 28. ŘÍJNA 674/1, 690 21 BŘECLAV	
		FORMÁT A2
		DATUM ZÁŘÍ 2024
		STUPĚŇ DPS
		Č. ZAKÁZKY 03/2024
		MĚŘÍTKO 1:50
		Č. VÝKRESU D01.38

ODVLHČENÍ SKLEP. PROSTOR - HLAVNÍ BUDOVA
k.ú. BŘECLAV, par. č. st. 917/1

ARCHITEKTONICKÉ A STAVEBNĚ TECHNICKÉ ŘEŠENÍ

POHLED STĚN 0.16 - A,B,C,D