
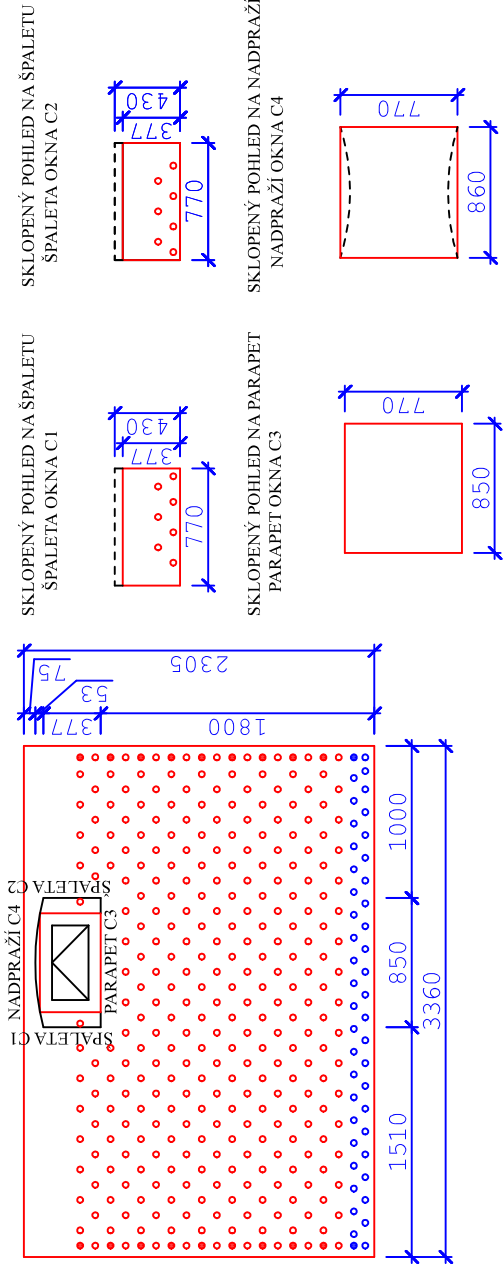



0.17 - C,D

DEMONTÁŽ


OMÍTKY A INJEKTÁŽ

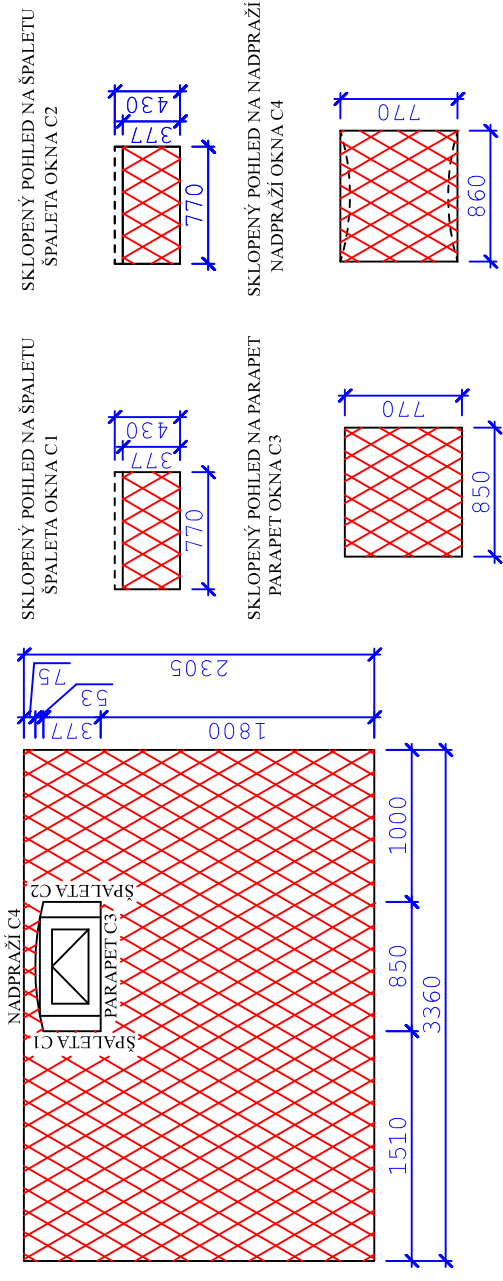

DEMONTÁŽ
SKLOPENÝ POHLED

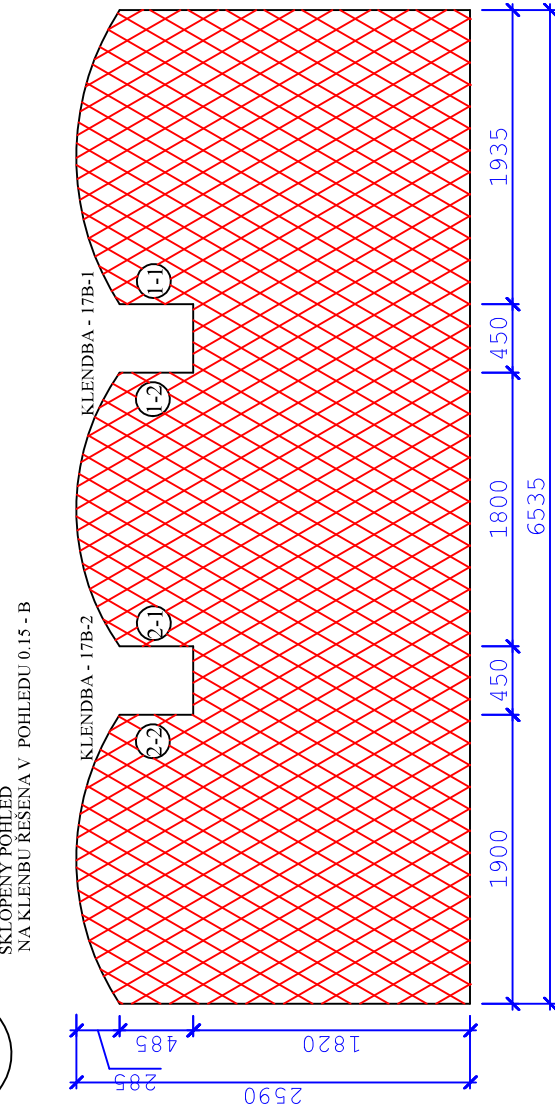

OMÍTKY A INJEKTÁŽ

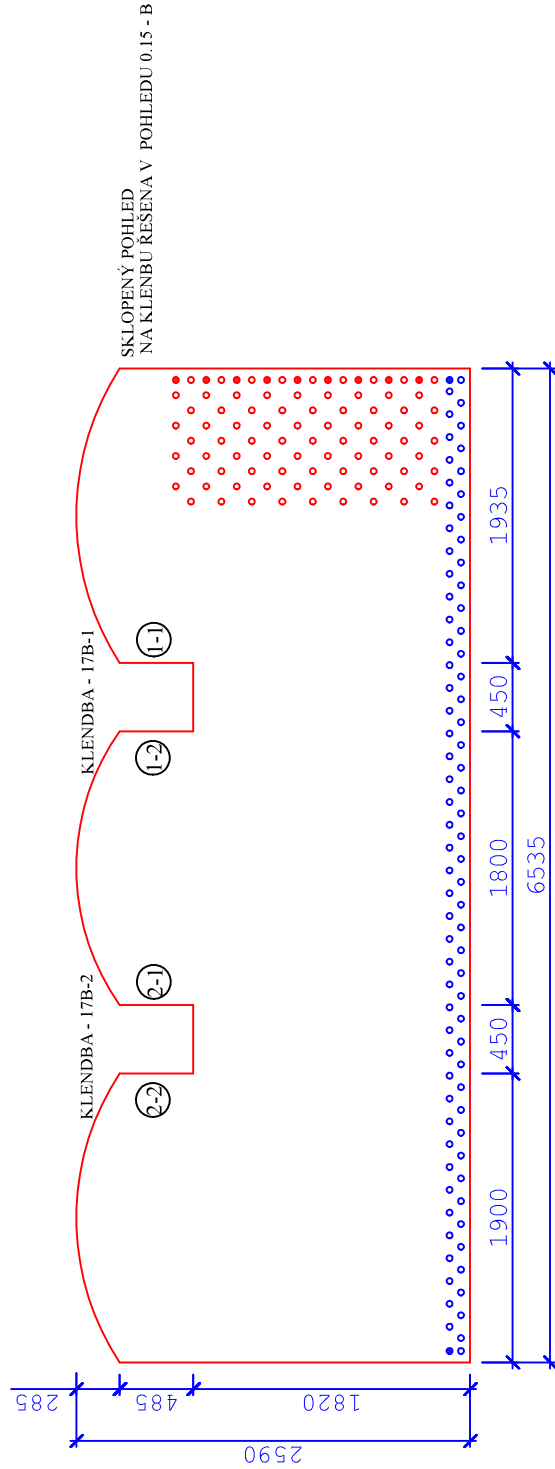




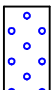
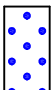
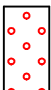
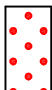

TABULKA HODNOT - 0.17 - C,D


		HODNOTY
OBKLADOVÝ PLECH		- m2
PŘEDSTĚNA Z CETRIS DESEK		- m2
PŘEDSTĚNA Z POLYSTYRENOVÝCH DESEK		24,52 m2
ODSTRANĚNÍ STÁVAJÍCÍ OMÍTKY		24,87 m2
PROVEDENÍ NOVÉ SANAČNÍ OMÍTKY		24,87 m2
ROHOVÝ PROFIL OMÍTKY		1,8 mb

TABULKA KOTEV-INJEKTÁŽ

STĚNA	TL. STĚNY (mm)	KOTVA PLOCHA (ks)	KOTVA ROHOVÁ (ks)
C	900	342	20
D	600	167	11

LEGENDA:

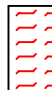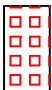	Odstranění obkladového plechu
	Odstranění předstěny z CETRIS desek
	Odstranění předstěny z polystyrenových desek
	Nově navržená injektáž - horizontální (osová vzdálenost 150 mm)
	Nově navržená injektáž - rohová
	Nově navržená injektáž - plošná (osová vzdálenost 200 mm)
	Nově navržená injektáž - rohová
	Odstranění stávající omítky a následné provedení nové sanační omítky (omítka, malba)

ODPOVĚDNÝ PROJEKTANT ING. JIŘÍ KNOTNER		PROJEKTANT ING. IVETA MUSILOVÁ	<div>PROJEKTEK STAVEB</div> <div>www.projekty-musil.cz</div> <div>tel: 722 300 950</div> <div>MUSIL</div>	
INVESTOR		GYMNÁZIUM A JAZYKOVÁ ŠKOLA BŘECLAV SADY 28. ŘÚNA 67411 690 21 BŘECLAV		<div>FORMÁT</div> A2
ODVLHČENÍ SKLEP. PROSTOR - HLAVNÍ BUDOVA k.ú. BŘECLAV, par. č. st. 917/1 ARCHITEKTONICKÉ A STAVEBNĚ TECHNICKÉ ŘEŠENÍ		<div>DATUM</div> ZÁŘÍ 2024		
		<div>STUPEŇ</div> DPS		
		<div>Č. ZAKÁZKY</div> 03/2024		
POHLED STĚN 0.17 - C,D		<div>MĚŘÍTKO</div> 1:50		
		<div>Č. VÝKRESU</div> DOT 41		