



0.22 - C,D

C DEMONTÁŽ

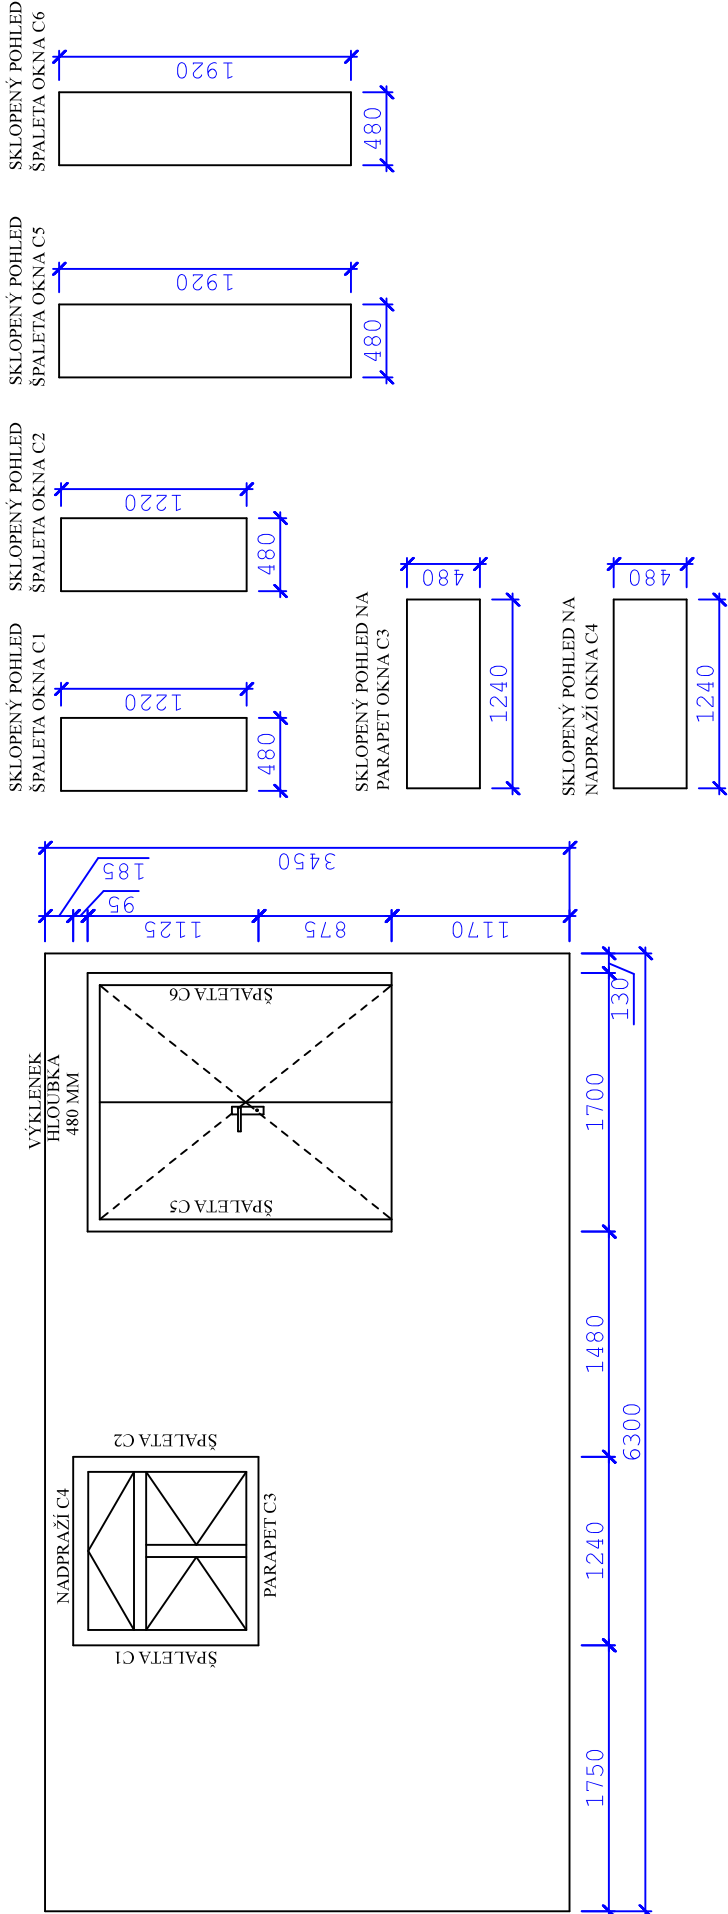

D DEMONTÁŽ

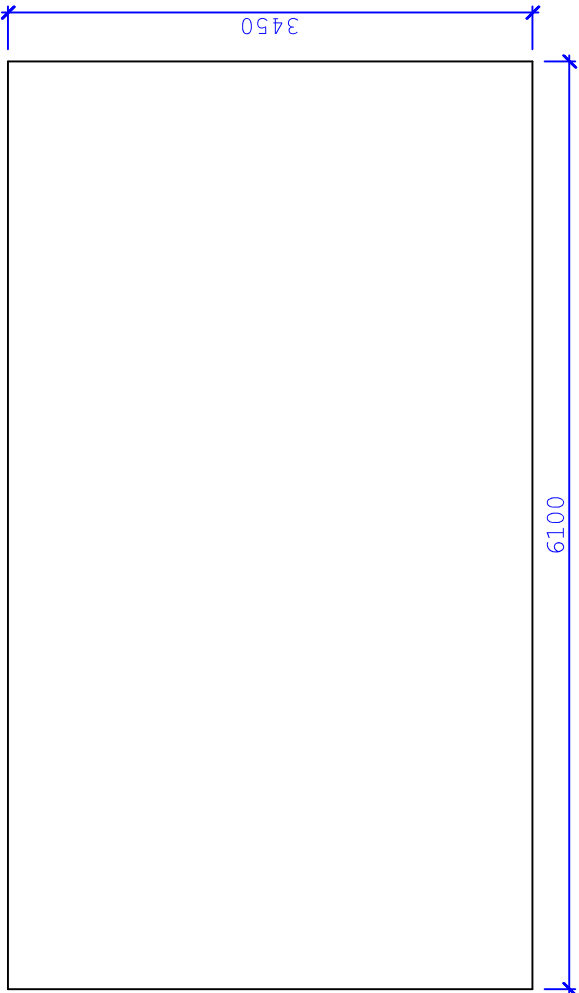


TABULKA HODNOT - 0.22 - C,D

	HODNOTY	
OBKLADOVÝ PLECH	-	m2
PŘEDSTĚNA Z CETRIS DESEK	-	m2
PŘEDSTĚNA Z POLYSTYRENOVÝCH DESEK	-	m2
ODSTRANĚNÍ STÁVAJÍCÍ OMÍTKY	24,19	m2
PROVEDENÍ NOVÉ SANAČNÍ OMÍTKY	24,19	m2
ROHOVÝ PROFIL OMÍTKY	0	mb


TABULKA KOTEV-INJEKTÁŽ

STĚNA	TL. STĚNY (mm)	KOTVA PLOCHA (ks)	KOTVA ROHOVÁ (ks)
C	450	100	20
D	900	41	11

OMÍTKY A INJEKTÁŽ

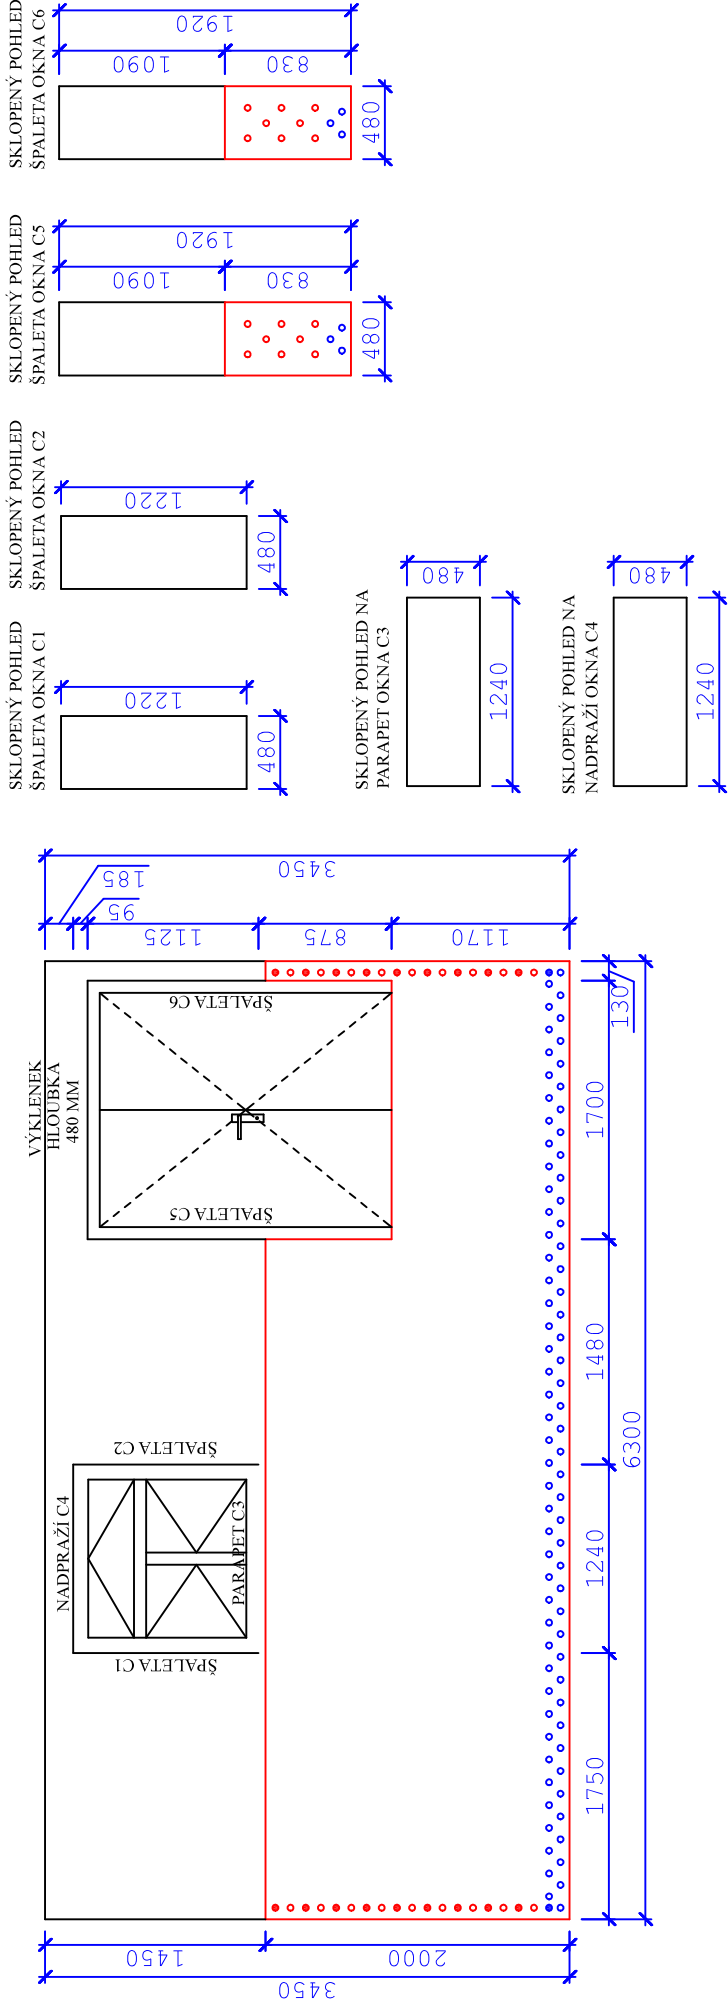


OMÍTKY A INJEKTÁŽ

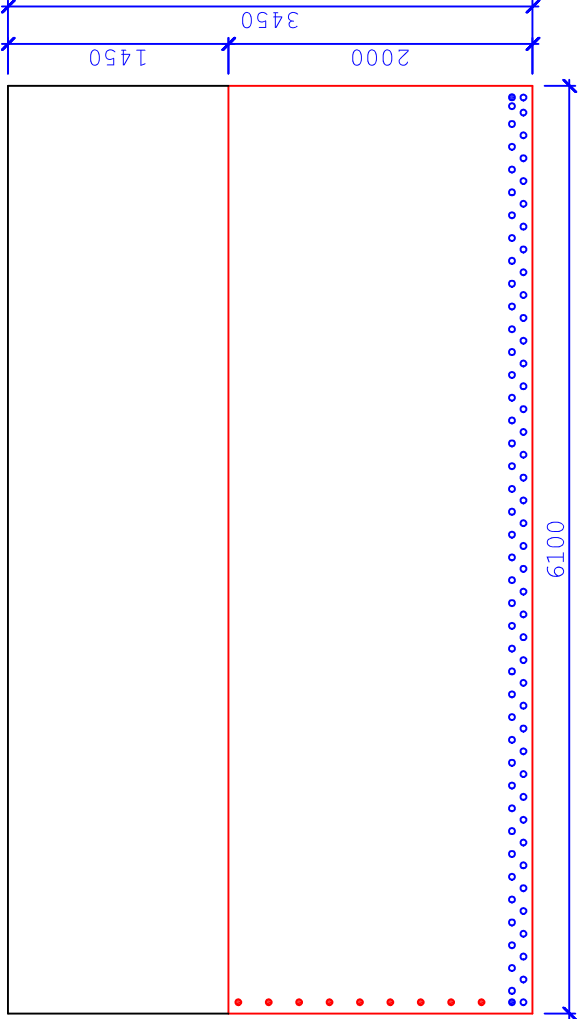

LEGENDA :

- Odstranění obkladového plechu
- Odstranění předstěny z CETRIS desek
- Odstranění předstěny z polystyrenových desek
- Nově navržená injektáž - horizontální (osová vzdálenost 150 mm)
- Nově navržená injektáž - rohová
- Nově navržená injektáž - plošná (osová vzdálenost 200 mm)
- Nově navržená injektáž - rohová
- Odstranění stávající omítky a následné provedení nové sanační omítky (omítka, malba)

ODPOVĚDNÝ PROJEKTANT	PROJEKTANT	PROJEKCE STAVEB
ING. JIŘÍ KNOTNER	ING. IVETA MUSILOVÁ	www.projekty-musil.cz
		tel: 722 300 950
INVESTOR	GYMNÁZIUM A JAZYKOVÁ ŠKOLA BŘECLAV SADY 28. ŘÍJNA 674/1, 690 21 BŘECLAV	
		FORMÁT A2
		DATUM ZÁŘÍ 2024
		STUPĚŇ DPS
		Č. ZAKÁZKY 032024
		MĚŘÍTKO 1:50
		Č. VÝKRESU D01.48