

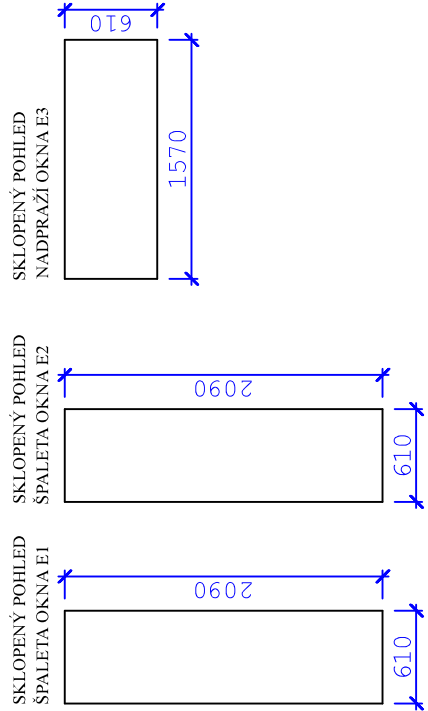


0.23 - E,F,G,H


E DEMONTÁŽ

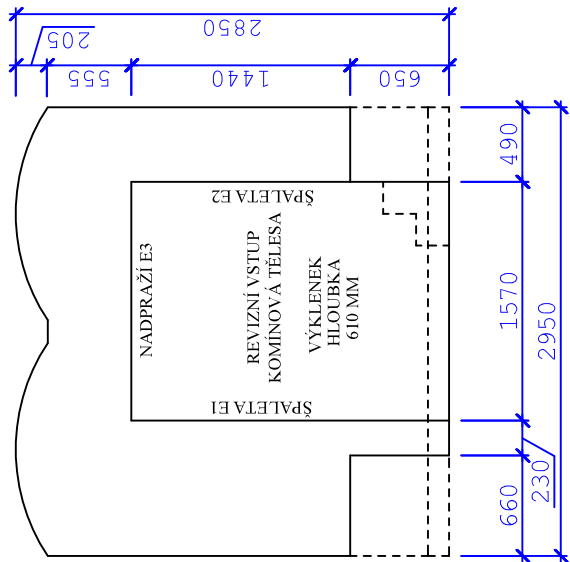


OMÍTKY A INJEKTÁŽ

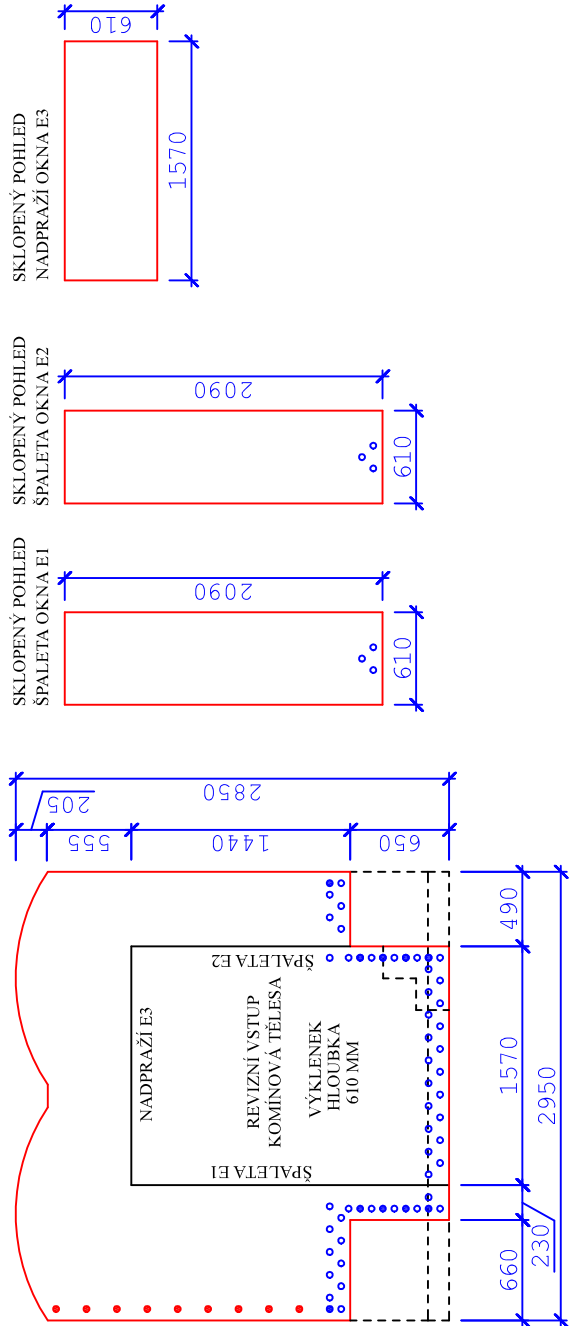

F DEMONTÁŽ

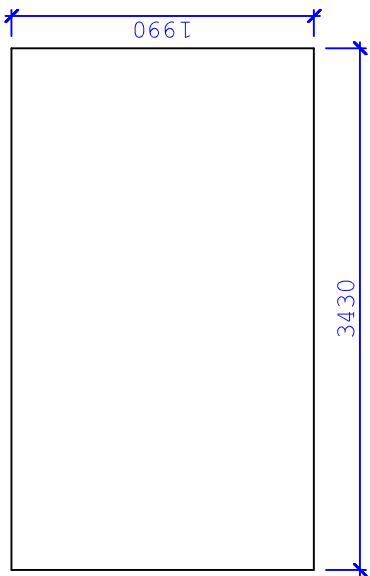


OMÍTKY A INJEKTÁŽ

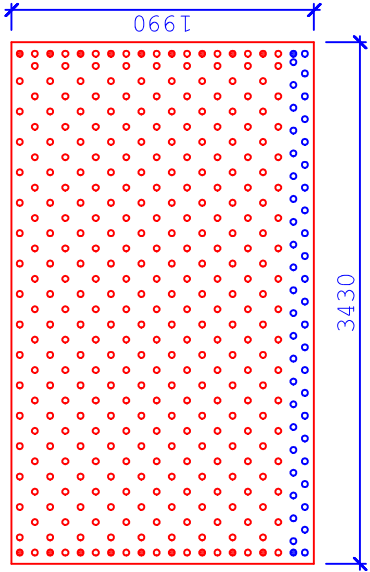


G

DEMONTÁŽ

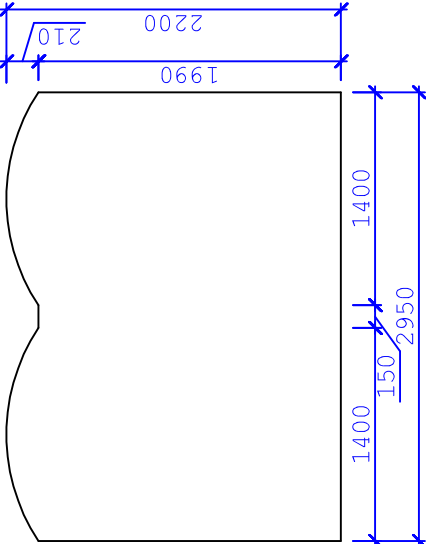


OMÍTKY A INJEKTÁŽ

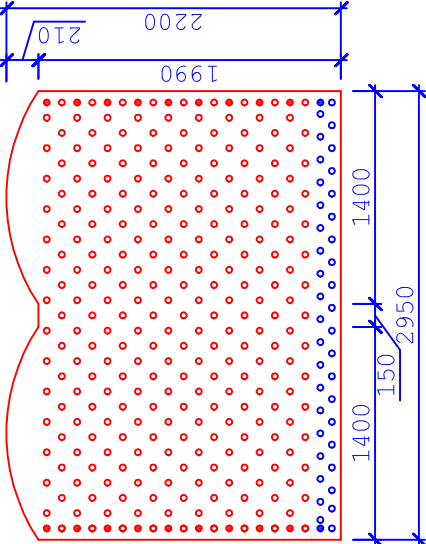


H DEMONTÁŽ

SKLOPENÝ POHLED NA NADPRAŽÍ H3 A  
SPALETU C1 A C2 JE ŘEŠENO V POHLEDU 0.23 - C

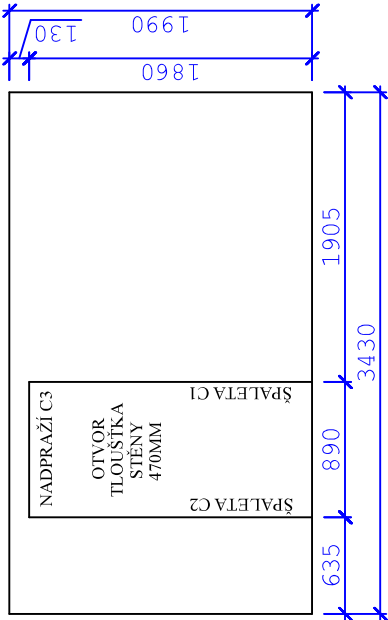

OMÍTKY A INJEKTÁŽ

SKLOPENÝ POHLED NA NADPRAŽÍ C3 A  
SPALETU C1 A C2 JE ŘEŠENO V POHLEDU 0.23 - C

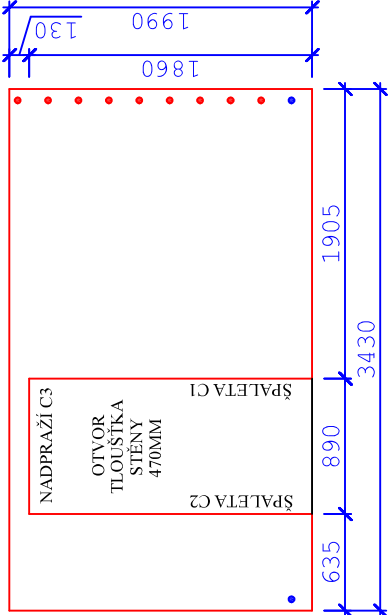

TABULKA HODNOT - 0.23 - E,F,G,H


	HODNOTY
OBKLADOVÝ PLECH	- m2
PŘEDSTĚNA Z CETRIS DESEK	- m2
PŘEDSTĚNA Z POLYSTYRENOVÝCH DESEK	- m2
ODSTRANĚNÍ STÁVAJÍCÍ OMÍTKY	29,20 m2
PROVEDENÍ NOVÉ SANAČNÍ OMÍTKY	29,20 m2
ROHOVÝ PROFIL OMÍTKY	10,5 mb

TABULKA KOTEV-INJEKTÁŽ

STĚNA	TL. STĚNY (mm)	KOTVA PLOCHA (ks)	KOTVA ROHOVÁ (ks)
E	900	52	19
F	900	351	20
G	600	300	20
H	450	0	11

LEGENDA :

- Odstranění obkladového plechu
- Odstranění předstěny z CETRIS desek
- Odstranění předstěny z polystyrenových desek
- Nově navržená injektáž - horizontální ( osová vzdálenost 150 mm )
- Nově navržená injektáž - rohová
- Nově navržená injektáž - plošná ( osová vzdálenost 200 mm )
- Nově navržená injektáž - rohová
- Odstranění stávající omítky a následné provedení nové sanační omítky ( omítka, malba )

ODPOVĚDNÝ PROJEKTANT ING. JIŘÍ KNOTNER	PROJEKTANT ING. IVETA MUSILOVÁ	PROJEKCE STAVEB www.projekty-musil.cz tel: 722 300 950
INVESTOR GYMNAZIUM A JAZYKOVÁ ŠKOLA BŘECLAV SADY 28. ŘÍJNA 674/1, 690 21 BŘECLAV		
ODVLHČENÍ SKLEP. PROSTOR - HLAVNÍ BUDOVA k.ú. BŘECLAV, par. č. st. 917/1		FORMÁT A2
ARCHITEKTONICKÉ A STAVEBNÉ TECHNICKÉ ŘEŠENÍ		STUPĚŇ DPS
POHLED STĚN 0.23 - E,F,G,H		Č. ZAKÁZKY 03/2024
		MĚŘÍTKO 1:50
		Č. VÝKRESU D01.50