



0.32 - A,B,C,D




A DEMONTÁŽ

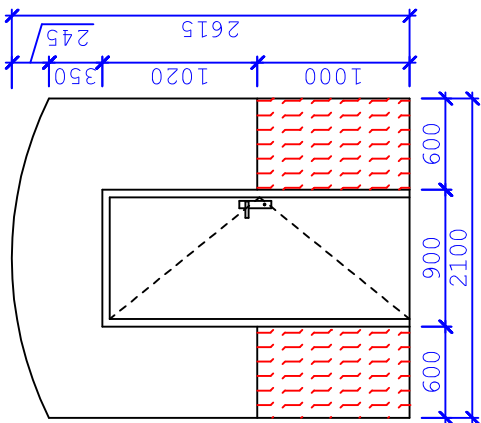

OMÍTKY A INJEKTÁŽ




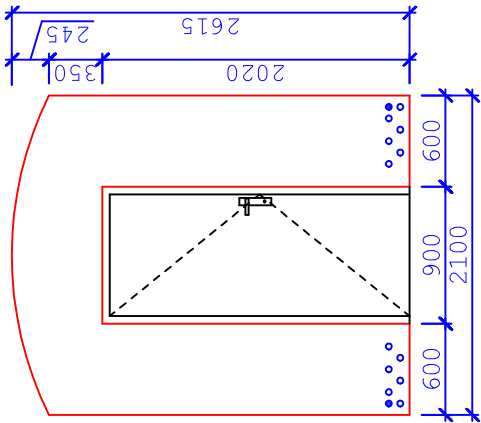


B DEMONTÁŽ

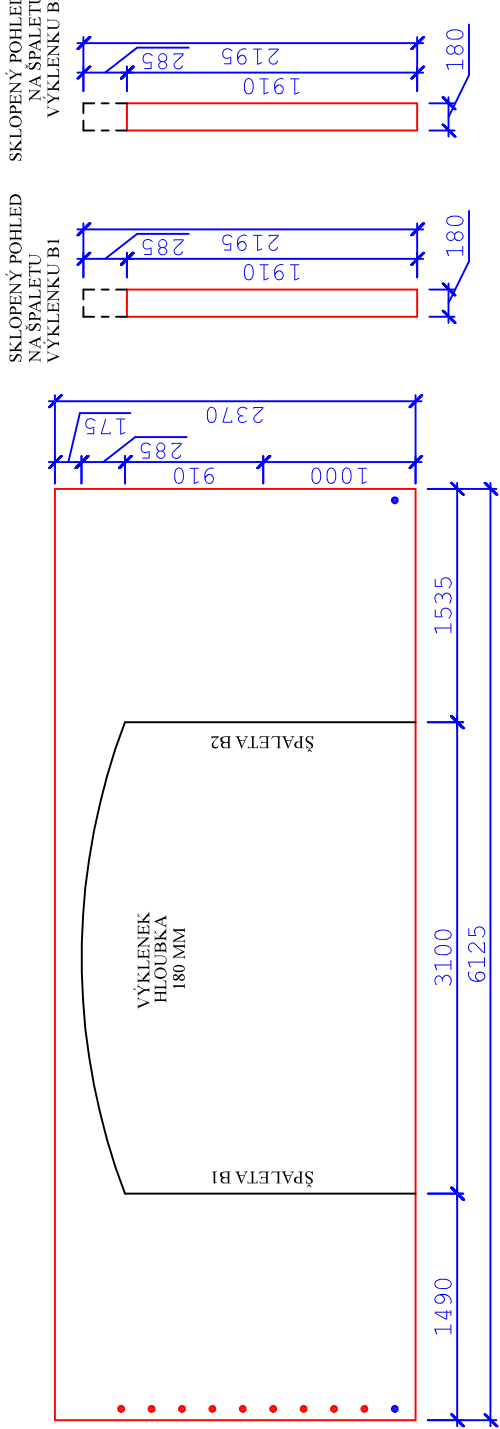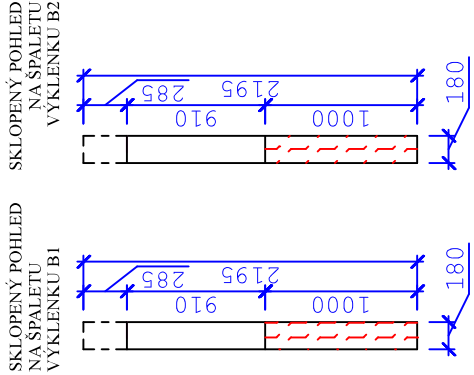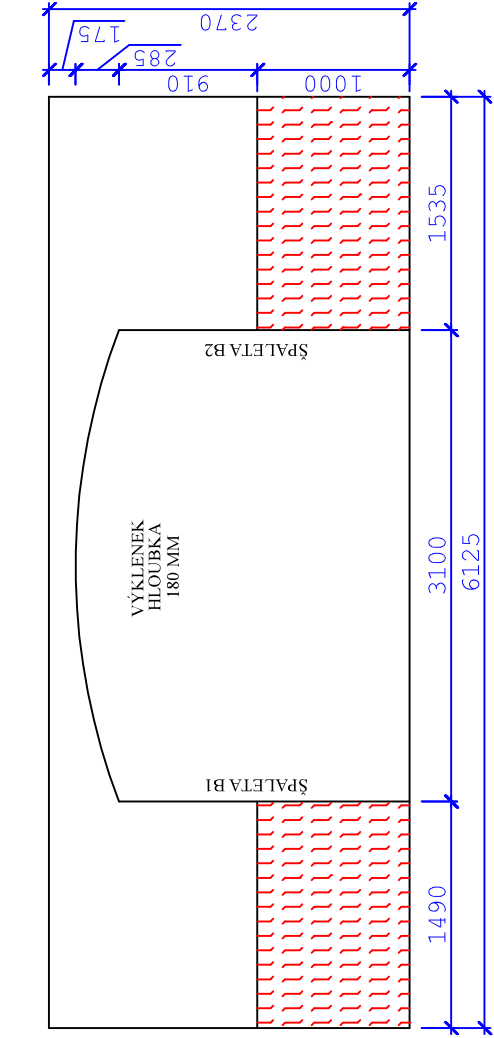





OMÍTKY A INJEKTÁŽ

C DEMONTÁŽ

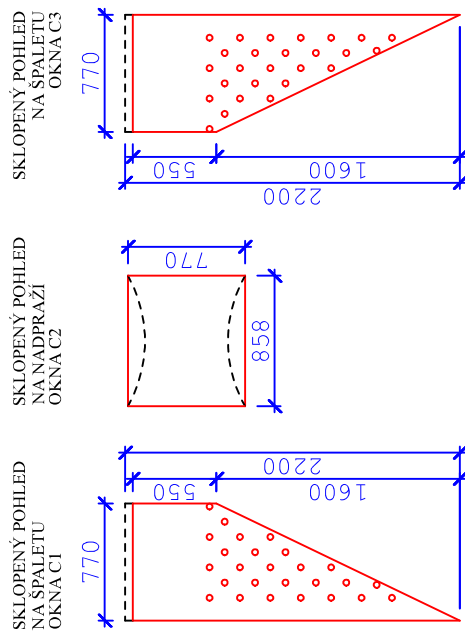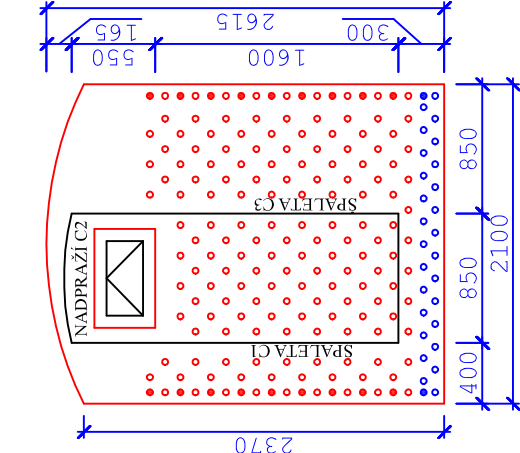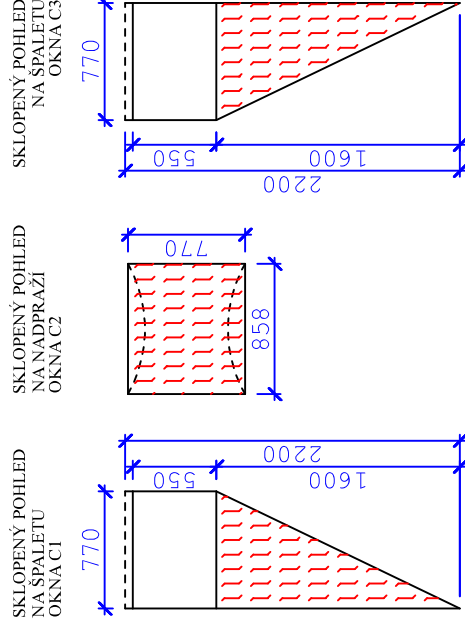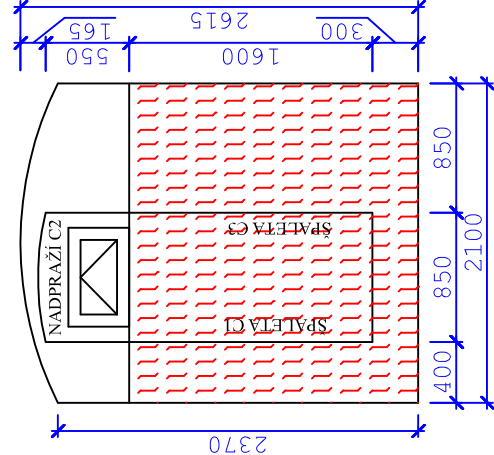

OMÍTKY A INJEKTÁŽ

D DEMONTÁŽ

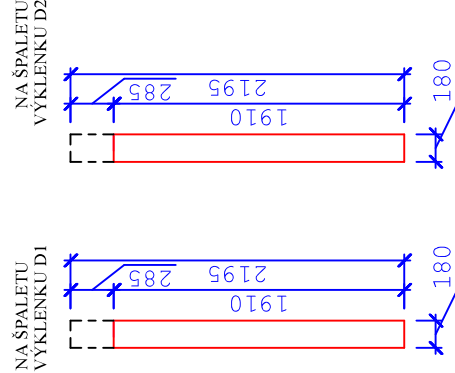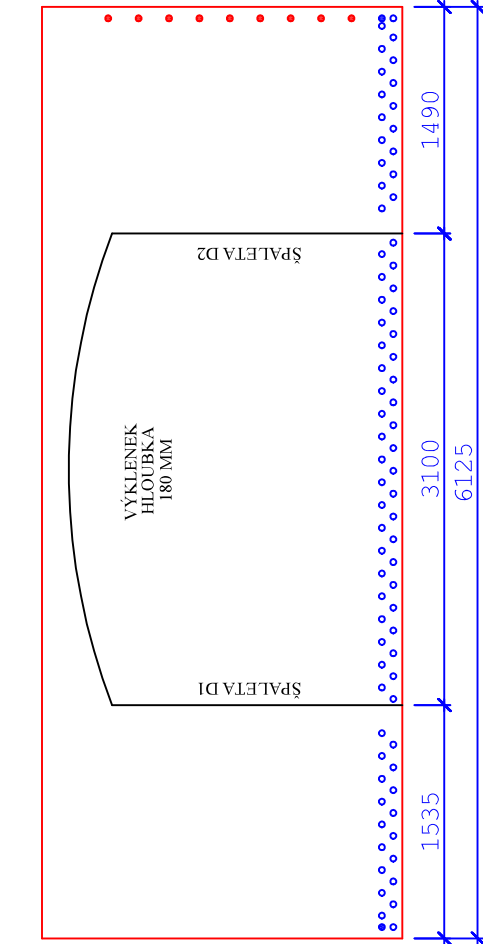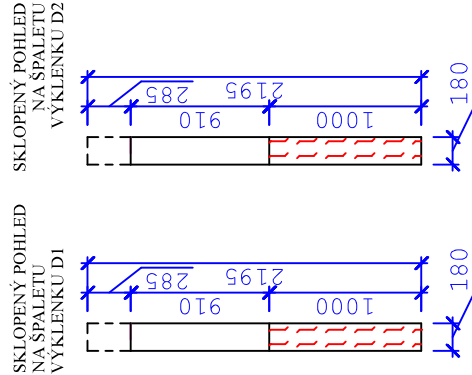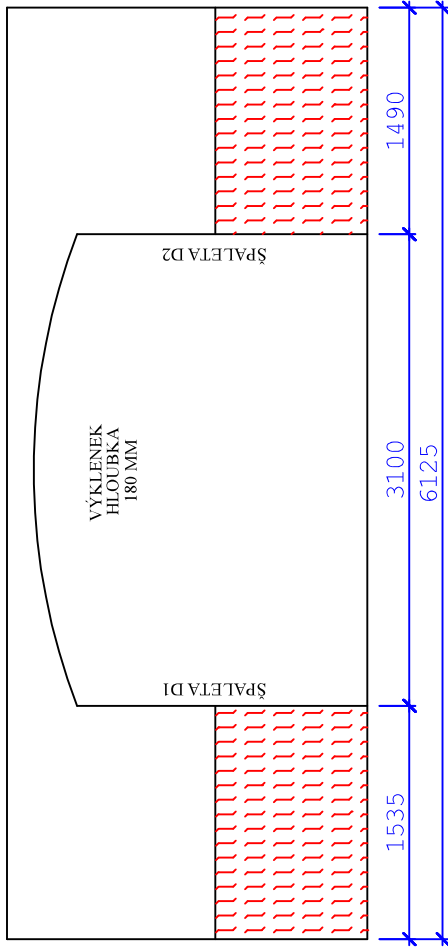

OMÍTKY A INJEKTÁŽ

- LEGENDA :
- Odstranění obkladového plechu
  - Odstranění předstěny z CETRIS desek
  - Odstranění předstěny z polystyrenových desek
  - Nově navržená injektáž - horizontální ( osová vzdálenost 150 mm )
  - Nově navržená injektáž - rohová
  - Nově navržená injektáž - plošná ( osová vzdálenost 200 mm )
  - Nově navržená injektáž - rohová
  - Odstranění stávající omítky a následné provedení nové sanační omítky (omítka, malba)

TABULKA HODNOT - 0.32 - A,B,C,D

	HODNOTY
OBKLADOVÝ PLECH	14,02 m2
PŘEDSTĚNA Z CETRIS DESEK	- m2
PŘEDSTĚNA Z POLYSTYRENOVÝCH DESEK	- m2
ODSTRANĚNÍ STÁVAJÍCÍ OMÍTKY	38,35 m2
PROVEDENÍ NOVÉ SANAČNÍ OMÍTKY	38,35 m2
ROHOVÝ PROFIL OMÍTKY	8,96 mb

TABULKA KOTEV-INJEKTÁŽ

STĚNA	TL, STĚNY	KOTVA PLOCHA	KOTVA ROHOVÁ
	(mm)	(ks)	(ks)
A	750	12	2
B	450	0	11
C	900	234	20
D	450	77	11

ODPOVĚDNÝ PROJEKTANT ING. JIŘÍ KNOTNER	PROJEKTANT ING. IVETA MUSILOVÁ	PROJEKCE STAVEB www.projekty-musil.cz tel: 722 300 950
INVESTOR GYMNAZIUM A JAZYKOVÁ ŠKOLA BŘECLAV SADY 28. ŘÍJNA 674/1, 690 21 BŘECLAV	FORMAT A2	DATE ZÁŘÍ 2024
ODVLHČENÍ SKLEP. PROSTOR - HLAVNÍ BUDOVA k.ú. BŘECLAV, par. č. st. 917/1	STUPĚŇ DPS	Č. ZAKÁZKY 032024
ARCHITEKTONICKÉ A STAVEBNÉ TECHNICKÉ ŘEŠENÍ	Č. VÝKRESU D01.53	MĚŘÍTKO 1:50
POHLED STĚN 0.32 - A,B,C,D		