



# 0.40 - F,G,H

F

DEMONTÁŽ

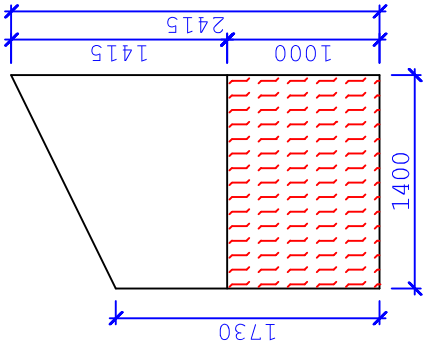

OMÍTKY A INJEKTÁŽ

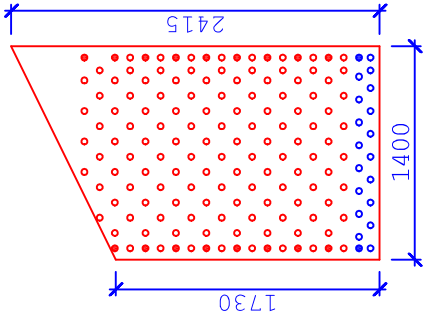


G

DEMONTÁŽ




OMÍTKY A INJEKTÁŽ

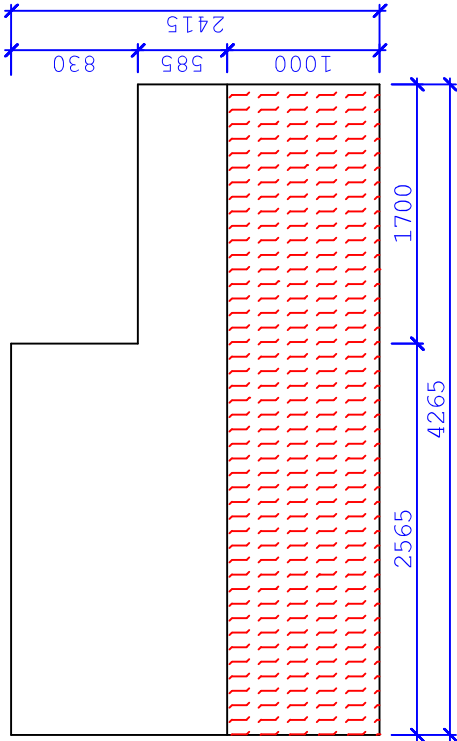


H

DEMONTÁŽ

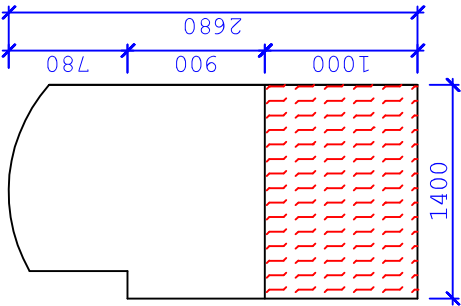


OMÍTKY A INJEKTÁŽ

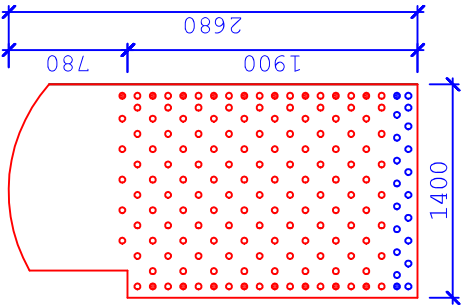

## LEGENDA :




Odstranění obkladového plechu

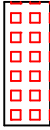


Odstranění předstěny z CETRIS desek




Odstranění předstěny z polystyrenových desek

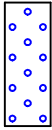


Nově navržená injektáž - horizontální ( osová vzdálenost 150 mm )

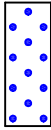

Nově navržená injektáž - rohová

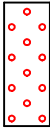

Nově navržená injektáž - plošná ( osová vzdálenost 200 mm )

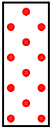

Nově navržená injektáž - rohová




Odstranění stávající omítky a následné provedení nové sanační omítky (omítká, malba)

## TABULKA KOTEV-INJEKTÁŽ

STĚNA	TL. STĚNY (mm)	KOTVA PLOCHA (ks)	KOTVA ROHOVÁ (ks)
F	900	140	19
G	900	86	18
H	450	143	19

## TABULKA HODNOT - 0.40 - F,G,H

	HODNOTY
OBKLADOVÝ PLECH	7,08 m2
PŘEDSTĚNA Z CETRIS DESEK	- m2
PŘEDSTĚNA Z POLYSTYRENOVÝCH DESEK	- m2
ODSTRANĚNÍ STÁVAJÍCÍ OMÍTKY	15,32 m2
PROVEDENÍ NOVÉ SANAČNÍ OMÍTKY	15,32 m2
ROHOVÝ PROFIL OMÍTKY	0 mb

ODPOVĚDNÝ PROJEKTANT	PROJEKTANT	PROJEKCE STAVEB
ING. JIŘÍ KNOTNER	ING. IVETA MUSILOVÁ	www.projekty-musil.cz
		tel: 722 300 950
INVESTOR	GYMNÁZIUM A JAZYKOVÁ ŠKOLA BŘECLAV SADY 28. ŘÍJNA 674/1, 690 21 BŘECLAV	
		FORMÁT A3
		DATUM ZÁŘÍ 2024
		STUPEŇ DPS
		Č. ZAKÁZKY 03/2024
		MĚŘÍTKO 1:50
		Č. VÝKRESU D01.62
ODVLHČENÍ SKLEP. PROSTOR - HLAVNÍ BUDOVA k.ú. BŘECLAV, par. č. st. 917/1		
ARCHITEKTONICKÉ A STAVEBNĚ TECHNICKÉ ŘEŠENÍ		
POHLED STĚN 0.40 - F,G,H		