



Vzorové příčné řezy M 1:50

DETAIL DV

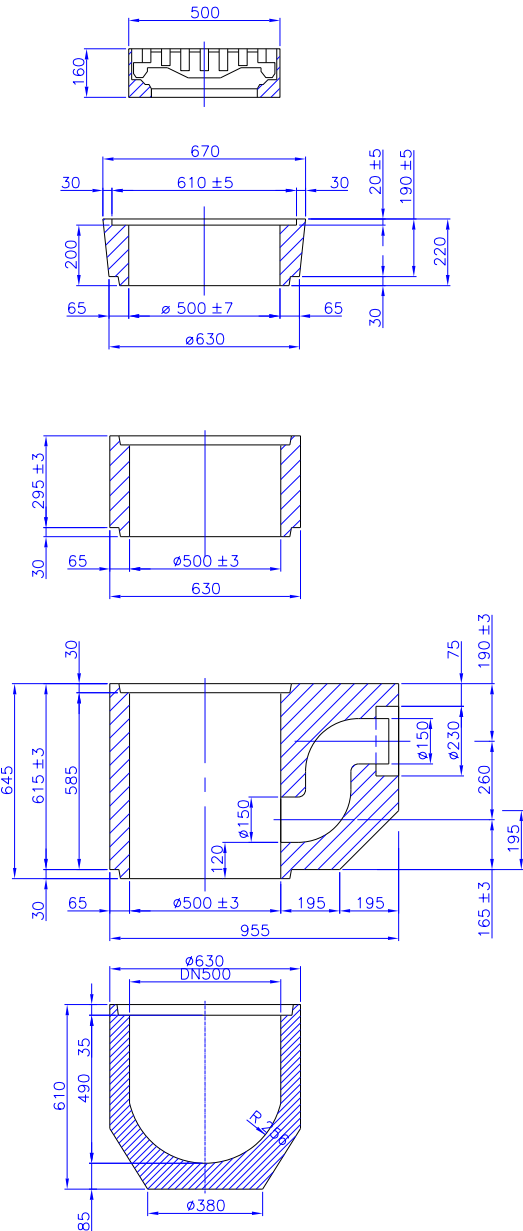


Rozměr výkopu pro osazení DV je 1,7x1,7x2,5m
DV bude uložena na podkladním betonu tl. 100mm a obbetonována.
Dosyp bude proveden z ŠD 0/32.


ŘEZ KOMUNIKACÍ V MÍSTĚ VSAKOVACÍHO DRENU

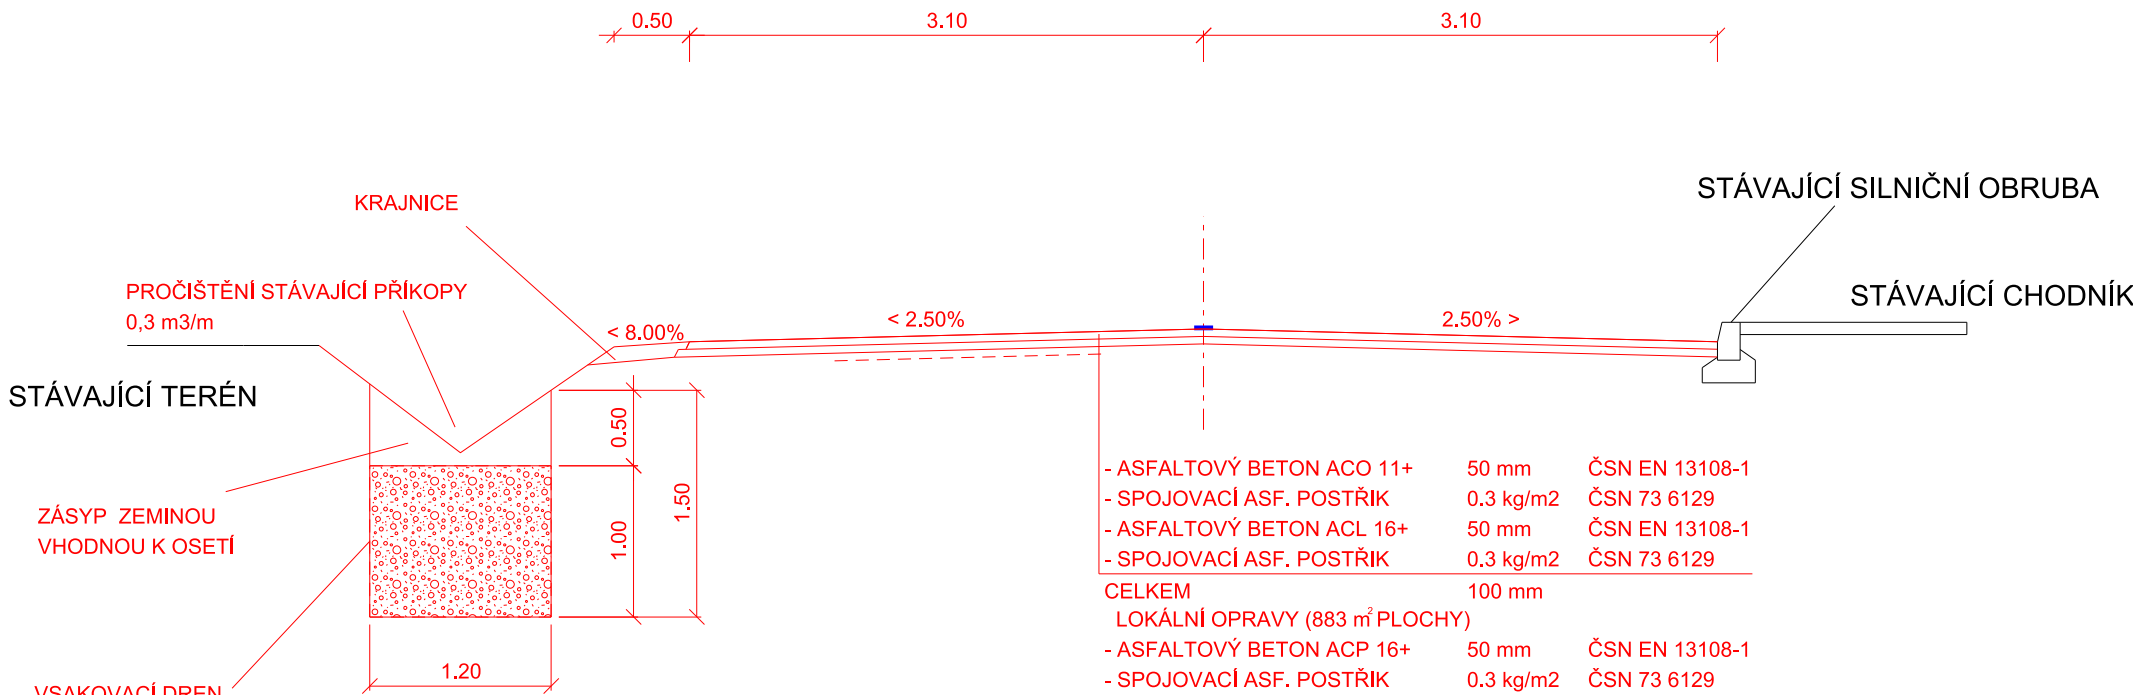

ŘEZ KOMUNIKACÍ

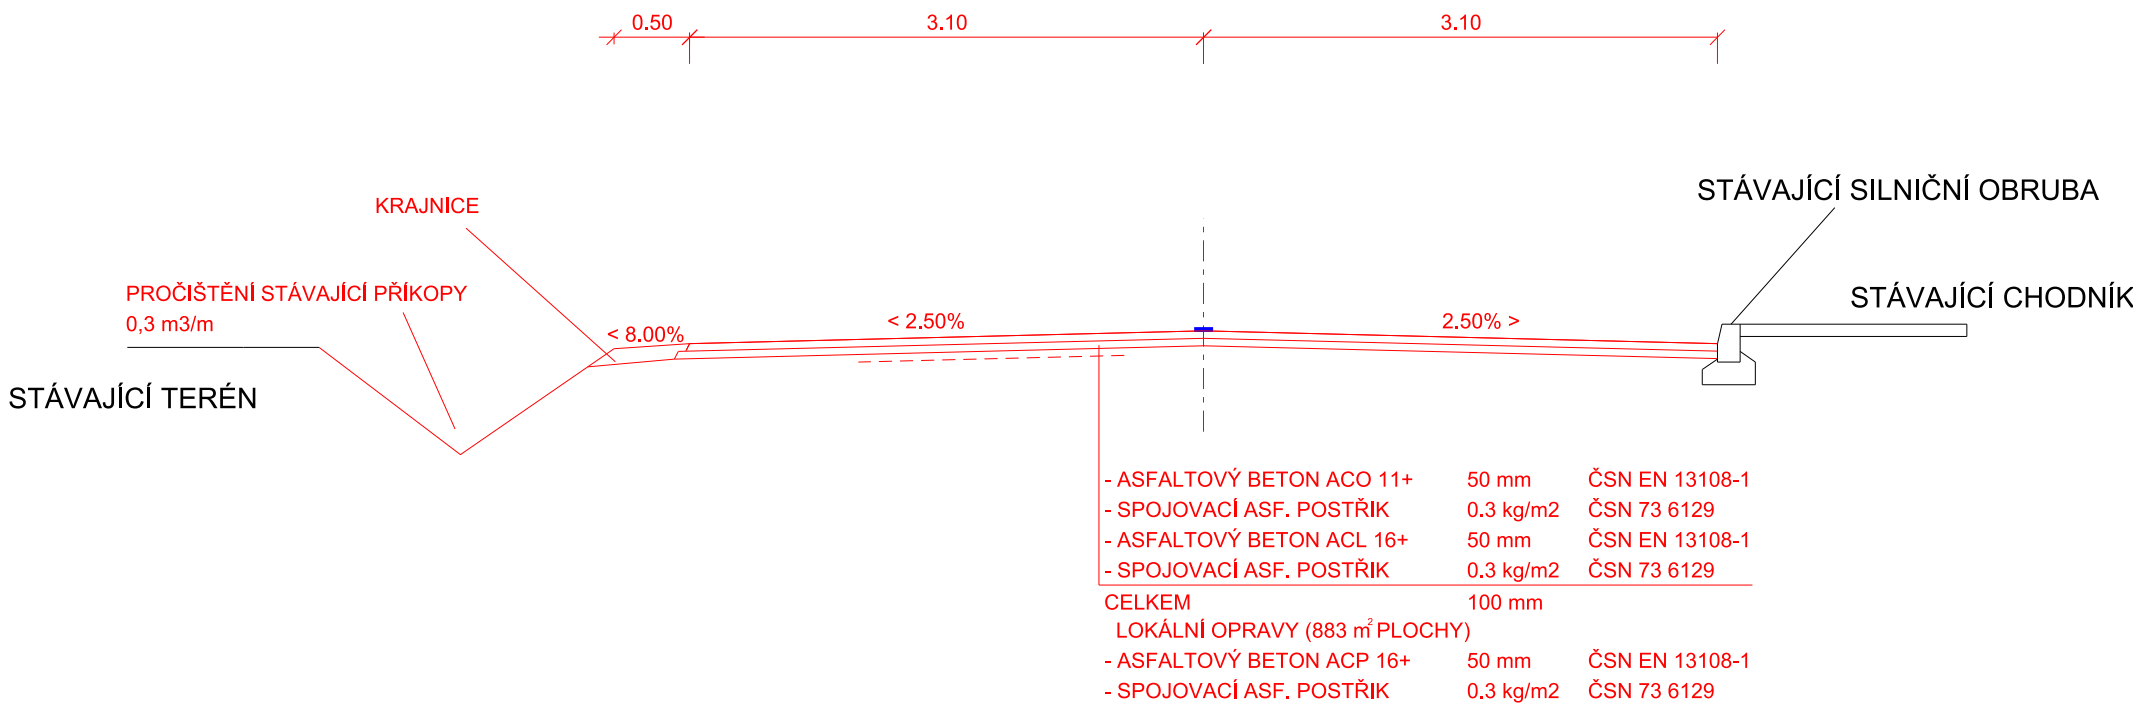




SO 101

AKCE		III/39411 Padochov - Zbýšov, 2. úsek	
OBJEDNATEL		Správa a údržba silnic Jihomoravského kraje, příspěvková organizace kraje	
		sídlm Žerotínovo náměstí 449/3, 602 00 Brno	

ZHOTOVITEL				SDRUŽENÍ DOPRAVOPROJEKT OSTRAVA, a.s. a VIADESIGNE, s.r.o.	
		DOPRAVOPROJEKT Ostrava a.s., Masarykovo náměstí 5, 702 00 Ostrava			
				ViaDesigne, s.r.o. Na Zahradách 16, 690 02 Břeclav	

D 1.1

ZMĚNA VÝKRESU:				
Č. ZMĚNY	PŘEDMĚT ZMĚNY	ZMĚNU PROVEDL	PODPIS	DATUM ZMĚNY
1				
2				
3				

SOUŘADNICOVÝ SYSTÉM :		JTSK	
VÝŠKOVÝ SYSTÉM :		B.p.v.	
VEDOUČÍ PROJEKTANT - HIP		ING. MARTIN STÖHR	
ZODPOVĚDNÝ PROJEKTANT		ING. ROMAN KOTAS	
VYPRACOVAL		MARTIN SKUHRAVÝ	
KONTOLOVAL		ING. MARTIN STÖHR	
KRAJ, MěÚ, ObÚ		JIHOMORAVSKÝ, ZBÝŠOV	
OBJEDNATEL, INVESTOR		SPRÁVA A ÚDRŽBA SILNIC JIOMORAVSKÝ KRAJ, p. o. k.	
NÁZEV AKCE:		III/39411 Padochov - Zbýšov, 2. úsek	
NÁZEV OBJEKTU:		SILNICE	
NÁZEV VÝKRESU:		VZOROVÉ PŘÍČNÉ ŘEZY	
DATUM		5/2025	
FORMÁT		3 x A4	
MĚŘÍTKO		1:50	
STUPEŇ		PDPS	
ZAK. ČÍSLO		VD 03025	
Č. SOUPRAVY		Č. VÝKRESU	
		2.b	