



DETAIL PRACOVNÍHO MÍSTA

DIO

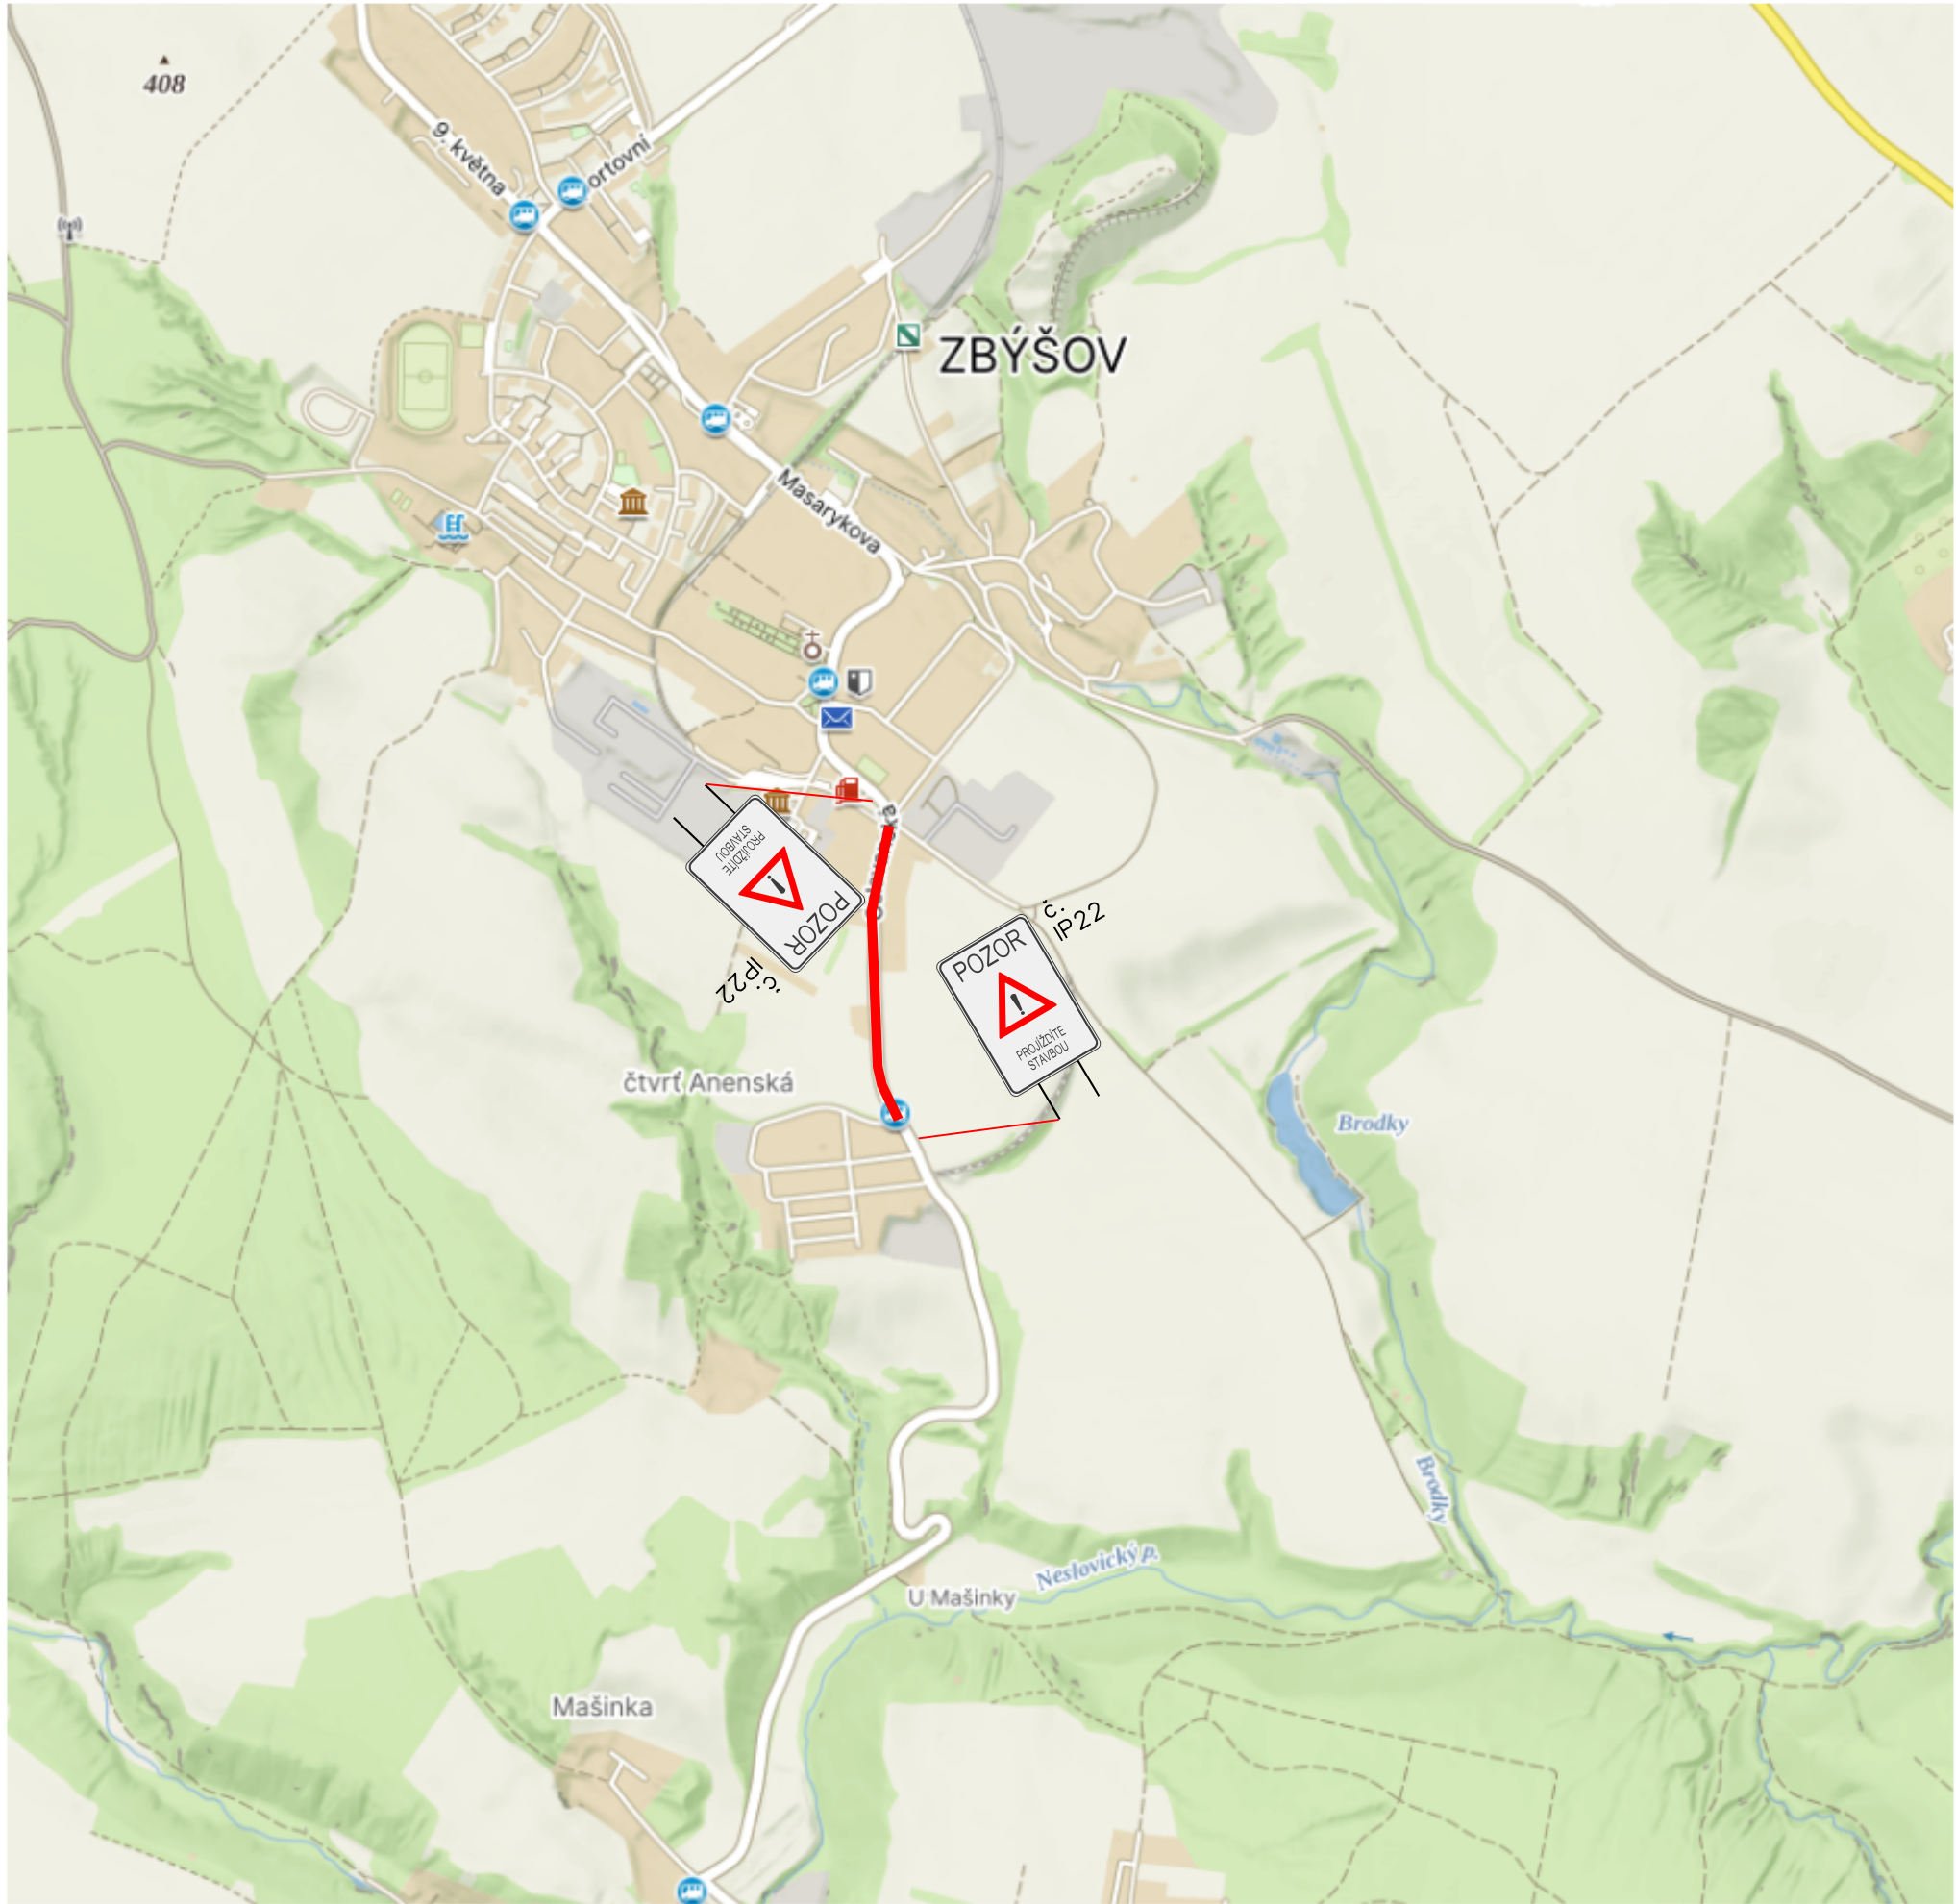

Tento dokument je součástí systému TP online. Při vytváření v elektronické podobě jeho kopie zůstaňte věrni původnímu dokumentu.

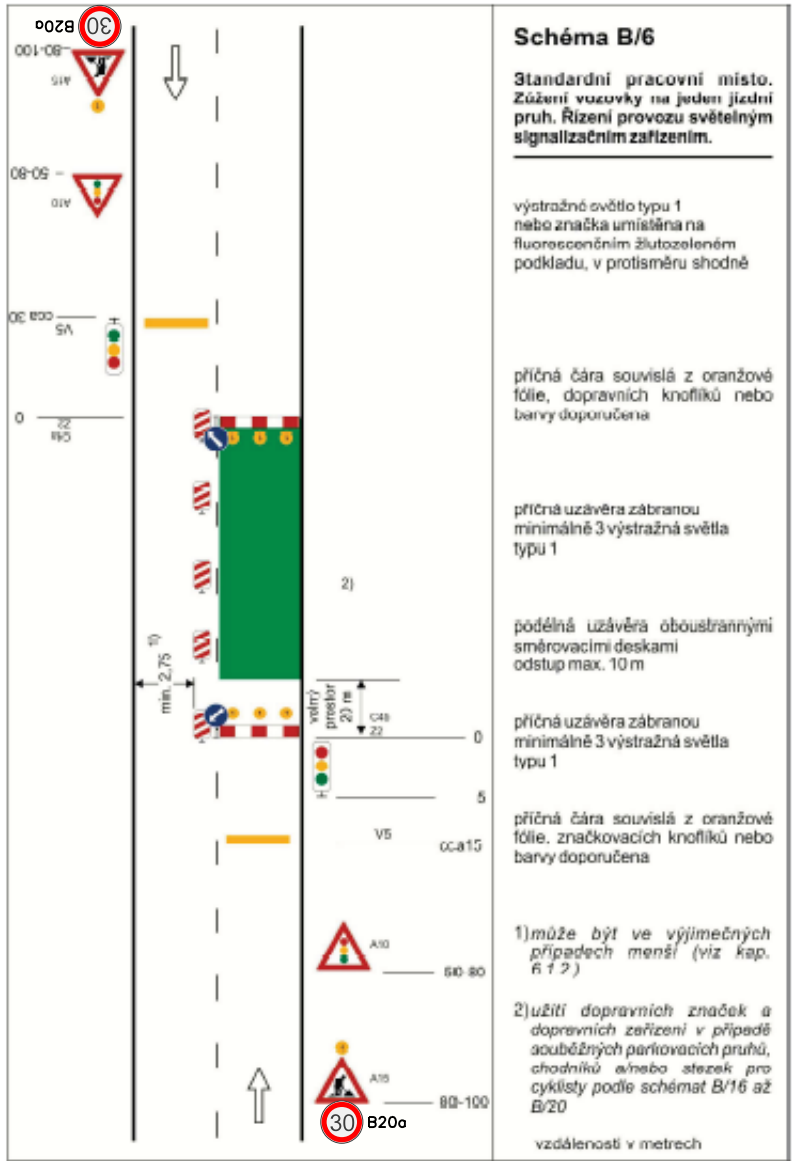

Celková délka stavby - 471m
Práce bude probíhat po polovinách,
Značení bude umístněno podle
skutečného postupu prací

AKCE III/39411 Padochov - Zbýšov, 2. úsek	
OBJEDNATEL SPRÁVA A ÚDRŽBA SILNIC JIHOMORAVSKÉHO KRAJE	Správa a údržba silnic Jihomoravského kraje, příspěvková organizace kraje sídlem Žerotínovo náměstí 449/3, 602 00 Brno
ZHOTOVITEL SDRUŽENÍ DOPRAVOPROJEKT OSTRAVA, a.s. a VIADESIGNE, s.r.o.	
DOPRAVOPROJEKT OSTRAVA	DOPRAVOPROJEKT Ostrava a.s. Masarykovo náměstí 5, 702 00 Ostrava
VIA Designe	ViaDesigne, s.r.o. Na Zahradách 16, 690 02 Břeclav

D 1.1.

ZMĚNA VÝKRESU:				
Č. ZMĚNY	PŘEDMĚT ZMĚNY	ZMĚNU PROVEDL	PODPIS	DATUM ZMĚNY
1				
2				
3				

SOUŘADNICOVÝ SYSTÉM : VÝŠKOVÝ SYSTÉM :		JTSK B.p.v.			
VEDOUcí PROJEKTANT - HIP	ING. MARTIN STÖHR	<i>Stöhr</i>	VIA Designe		
ZODPOVĚDNÝ PROJEKTANT	ING. ROMAS KOTAS				
VYPRACOVAL	ING. MARTIN STÖHR	<i>Stöhr</i>			
KONTROLOVAL	ING. MARTIN STÖHR	<i>Stöhr</i>			
KRAJ, MěÚ, ObÚ	JIHOMORAVSKÝ, ZBÝŠOV				
OBJEDNATEL, INVESTOR	SPRÁVA A ÚDRŽBA SILNIC JIHOMORAVSKÝ KRAJ, p. o. k.				
NÁZEV AKCE:	III/39411 PADOCHOV - ZBÝŠOV, 2. ÚSEK			DATUM	6/2025
NÁZEV OBJEKTU:	SILNICE			FORMÁT	4 x A4
				MĚŘÍTKO	1 : 50
				STUPEŇ	.
				ZAK. ČÍSLO	VD 03025
NÁZEV VÝKRESU:	Situace přechodného dopravního značení			Č. SOUPRAVY	Č. VÝKRESU
					3

Signální plán (délka cyklu 170s):

