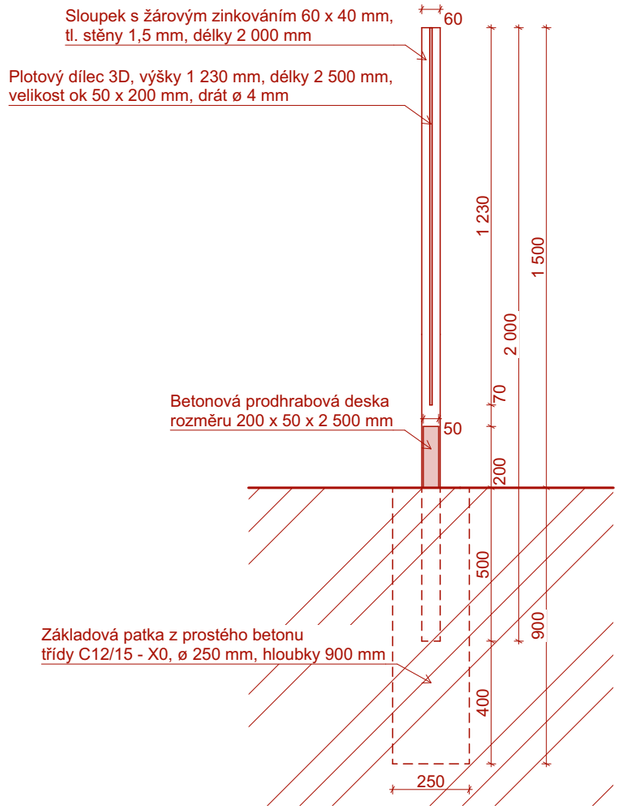

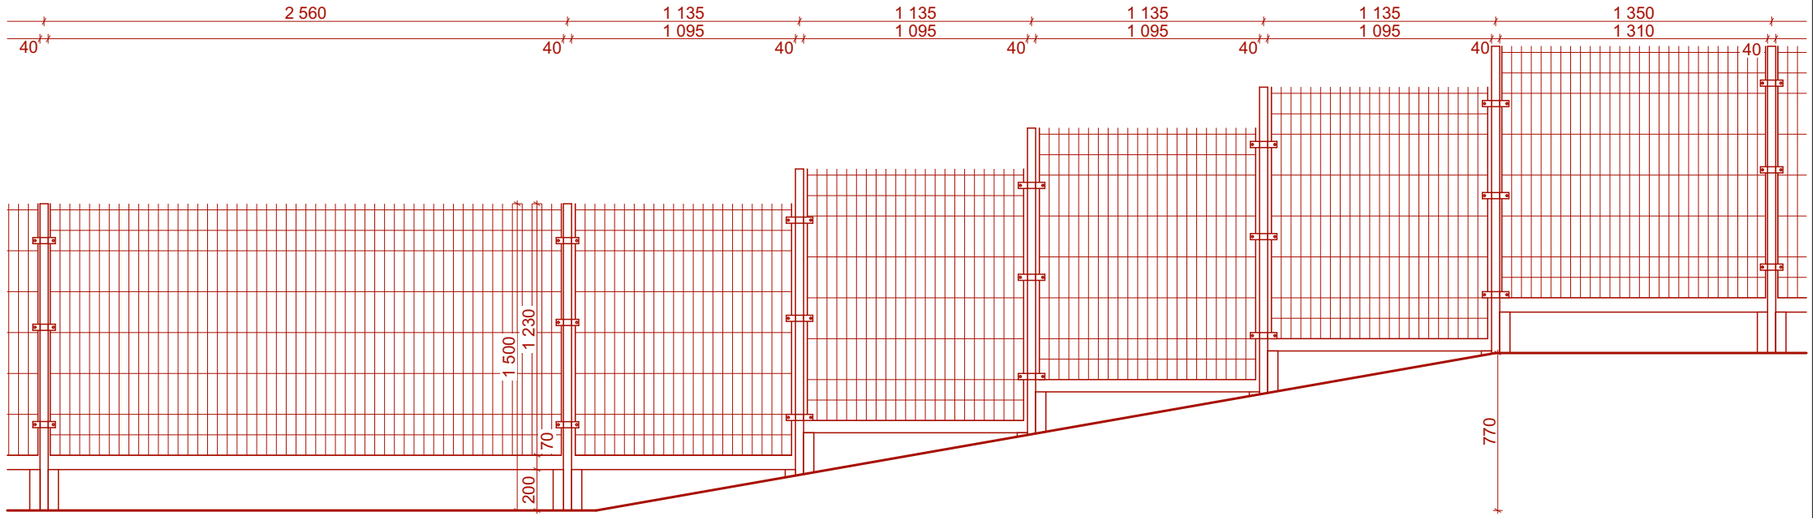

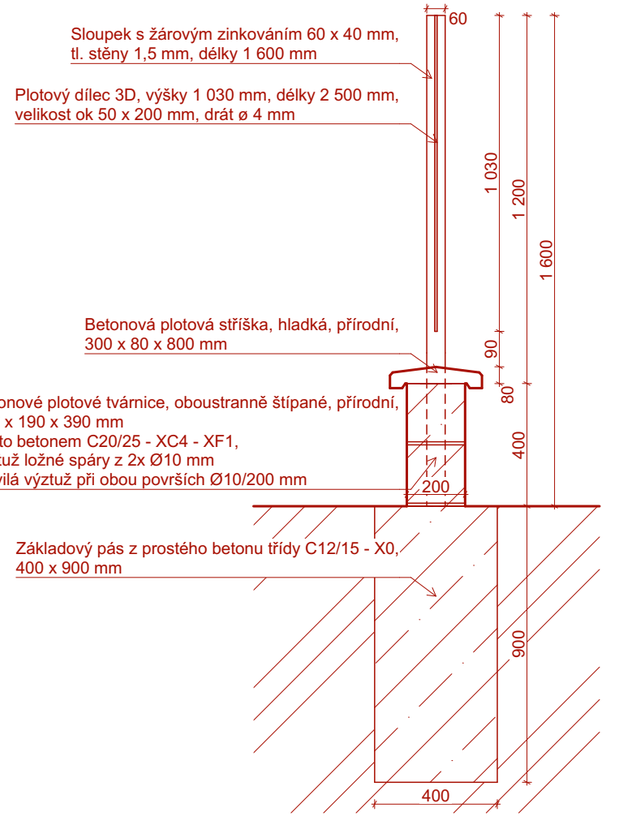

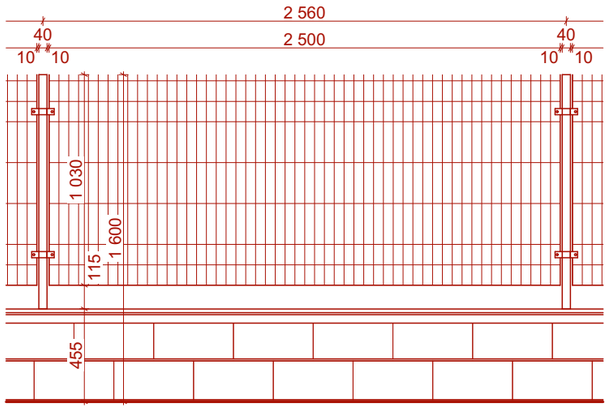

±0,000 = Podlaha 1PP Souřadný systém: JTSK; Výškový systém: Bpv

Zodpovědný projektant:	Ing. Michal Valenta	Ing. Michal Valenta energeticky úsporné domy +420 776 233 099 ProjekceValenta.cz	
Vypracoval:	Ing. Adéla Šichnárková		
Kontroloval:	Bc. Martina Sýkorová		
Místo stavby:	Břeclav		
Stavebník:	Pedagogicko-psychologická poradna Břeclav, příspěvková organizace, Bří. Mrštíků 2131/30, 69002 Břeclav	Formát:	A3
		Datum:	10/2025
		Stupeň dokumentace:	DPS
Název akce:	**Sanace zavlhání zdiva a odstranění havarijního stavu oplocení a chodníků, PPP Břeclav**	Stavební objekt:	SO 03
		Měřítko:	Číslo paré:
Část:	Architektonicko-stavební řešení	Číslo výkresu:	**D.1.1.3.13**
Obsah:	**S03 - Řezy a pohledy oplocení**		

Tento výkres je chráněn zákonem č. 121/2000 Sb. (Autorský zákon).