


PODÉLNÝ ŘEZ
M1:200

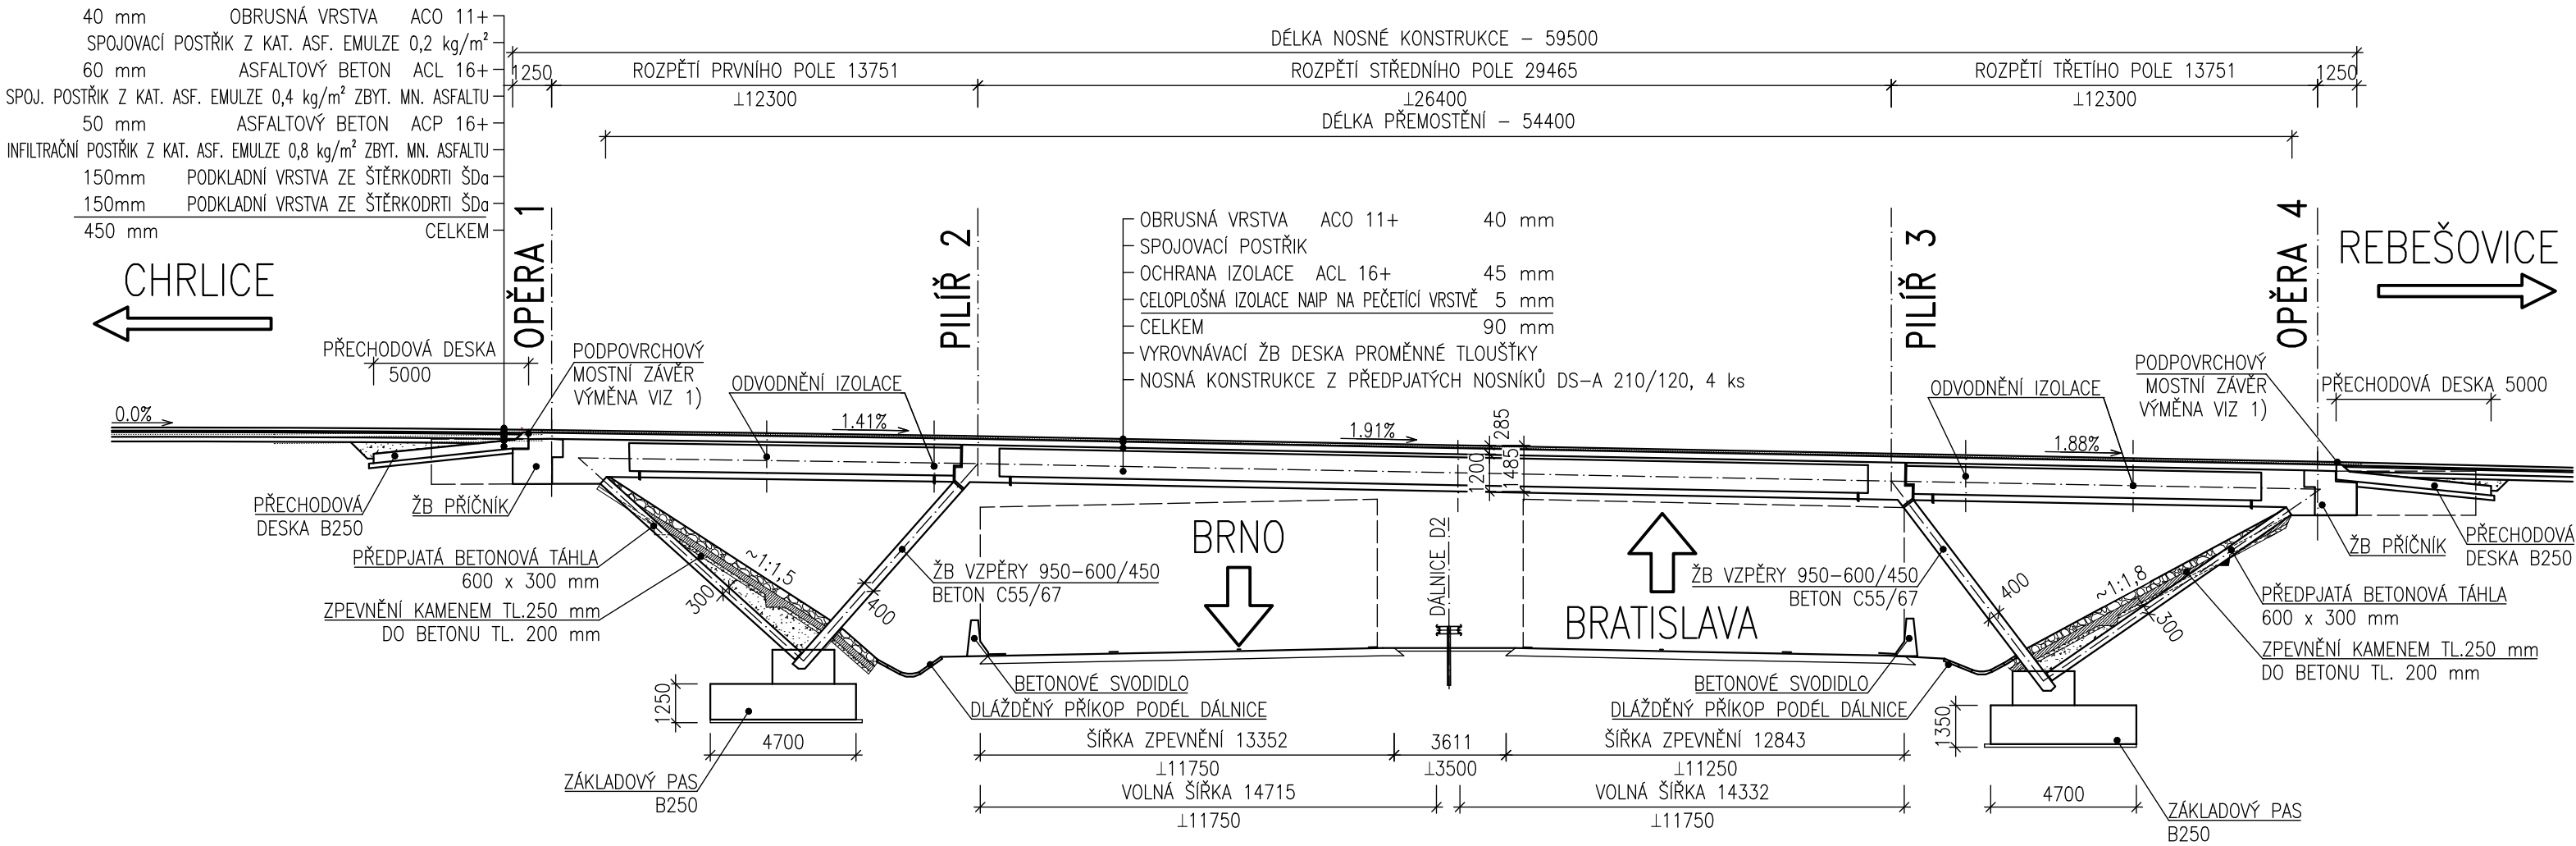

POZNÁMKY:

1) 05_MOSTNÍ ZÁVĚRY

Duševní a průmyslové vlastnictví

PIS PECHAL, s.r.o.

Veškerá práva vyhrazena
Postoupení třetím osobám není dovoleno

Výškový systém: Bpv
Souřadnicový systém: S – JTSK

ZMĚNA	DATUM	PROVEDL	PODPIS	PIS PECHAL, s.r.o. Projektové a inženýrské služby 602 00 BRNO, Lidická 42 tel: 513 030 460, e-mail: pis@pechal.cz	
ZOD. PROJEKTANT	VYPRACOVAL	KONTROLOVAL			
ING. MIROSLAV LOUČKA	ING. MARTINA VARMUŽOVÁ	ING. MIROSLAV LOUČKA			
OBJEDNATEL SÚS JMK				DATUM ŘÍJEN 2025	KRAJ JIHO-MORAVSKÝ
STAVBA III/416 14 CHRLICE – REBEŠOVICE, most 416 14–0a				STUPEŇ TP	OKRES BRNO VENKOV
				ČÍS.ZAK. P25064	OBEC ŠLAPANICE
ČÁST				MĚŘÍTKO 1:200	FORMÁT 3x4
				ČÍS.PŘÍLOHY	ČÍS.PARÉ
				03	
PODÉLNÝ ŘEZ					