


PŘÍČNÝ ŘEZ  
M1:50

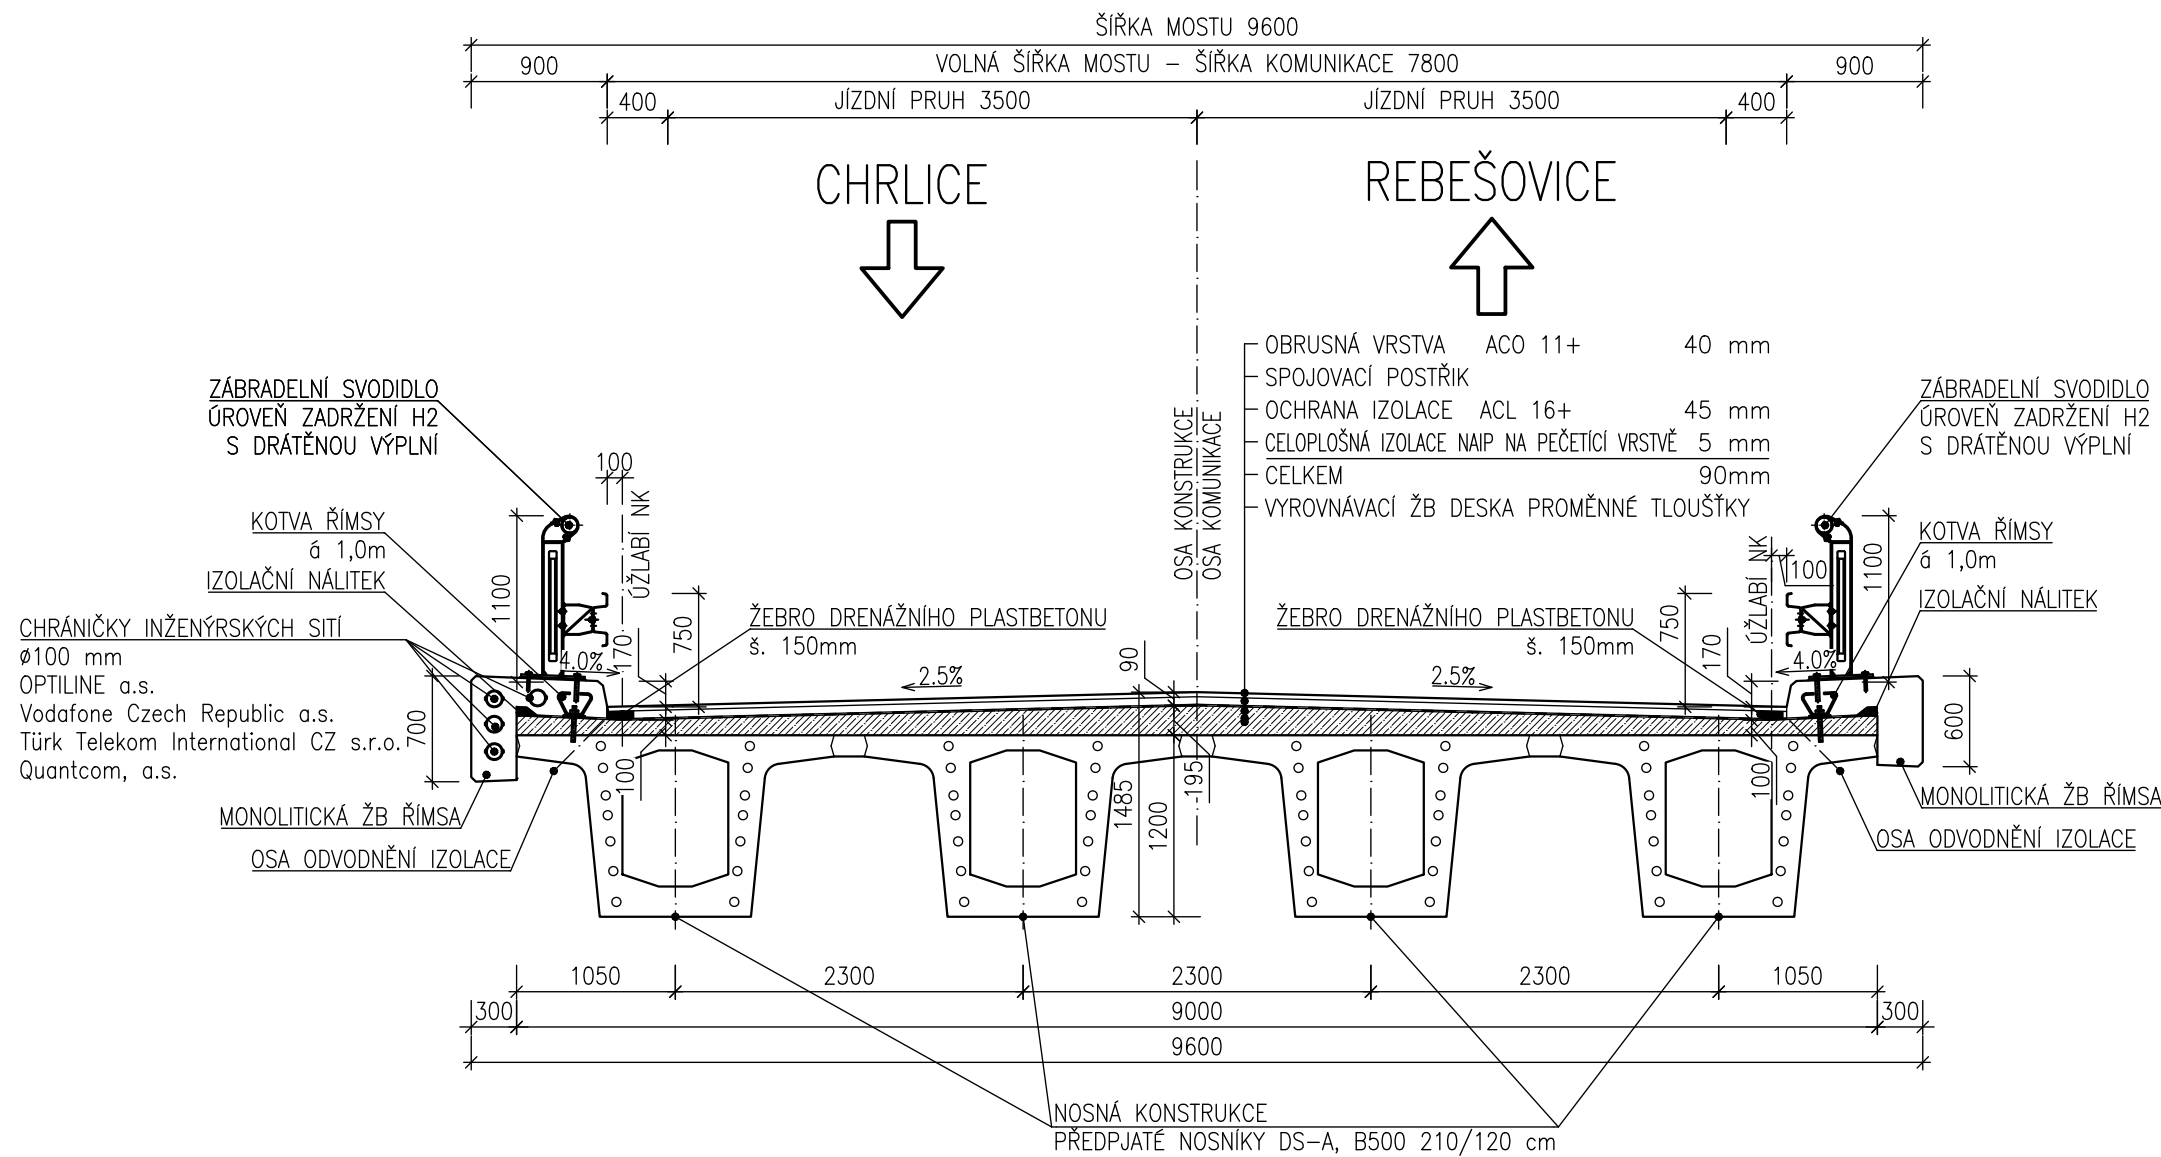

POZNÁMKY:

1) 05\_MOSTNÍ ZÁVĚRY.

Duševní a průmyslové vlastnictví

**PIS PECHAL, s.r.o.**

Veškerá práva vyhrazena

Postoupení třetím osobám není dovoleno

Výškový systém: Bpv

Souřadnicový systém: S – JTSK

ZMĚNA	DATUM	PROVEDL	PODPIS	<b>PIS PECHAL, s.r.o.</b> Projektové a inženýrské služby 602 00 BRNO, Lidická 42 tel: 513 030 460, e-mail: pis@pechal.cz	
ZOD. PROJEKTANT	VYPRACOVAL	KONTROLOVAL			
ING. MIROSLAV LOUČKA	ING. MARTINA VARMUŽOVÁ	ING. MIROSLAV LOUČKA			
OBJEDNATEL			SÚS JMK	DATUM	ŘÍJEN 2025
STAVBA			III/416 14 CHRLICE – REBEŠOVICE, most 416 14-0a	KRAJ	JIHOMORAVSKÝ
				STUPEŇ	TP
				OKRES	BRNO VENKOV
				ČÍS.ZAK.	P25064
				OBEC	ŠLAPANICE
				MĚŘÍTKO	1:50
				FORMÁT	3x4
				ČÍS.PŘÍLOHY	ČÍS.PARÉ
ČÁST			PŘÍČNÝ ŘEZ	04	