


# MOSTNÍ ZÁVĚRY


## PŘÍČNÝ ŘEZ V MÍSTĚ ZÁVĚRU

M1:100

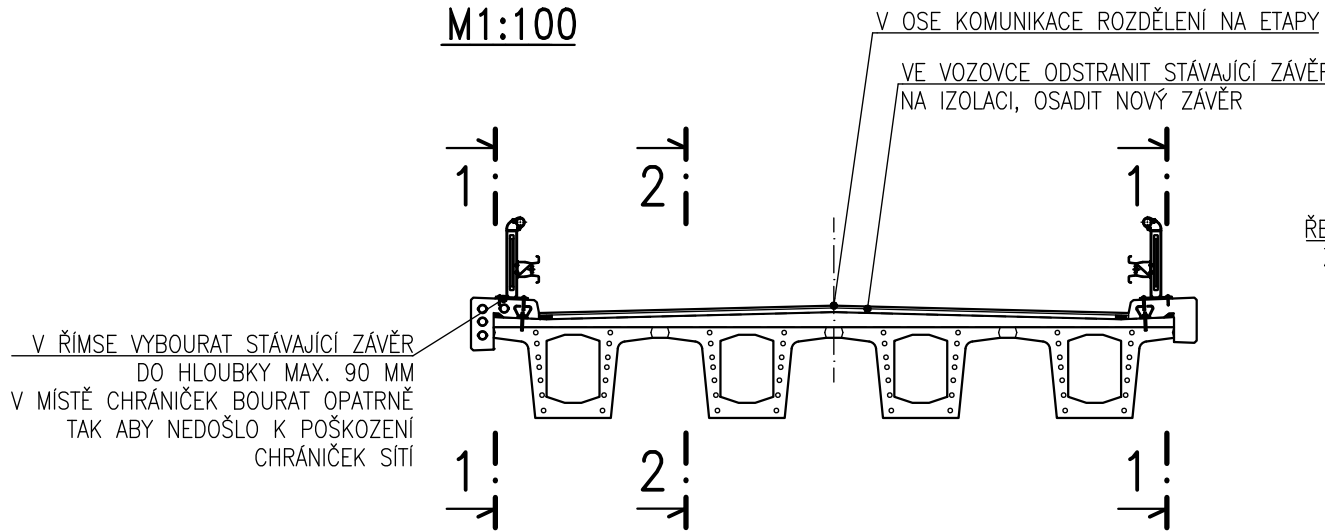


## ŘÍDÍCÍ KŘIVKY MZ OP1, VIZ POZNÁMKA 1)

M1:100

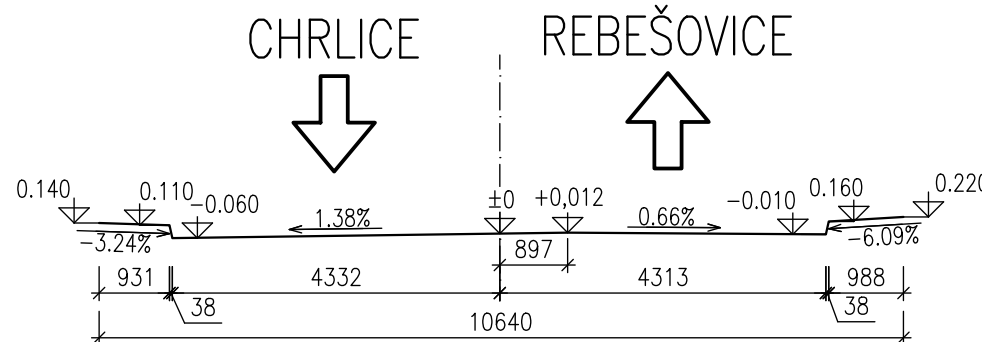


## ŘÍDÍCÍ KŘIVKY MZ OP4, VIZ POZNÁMKA 1)

M1:100

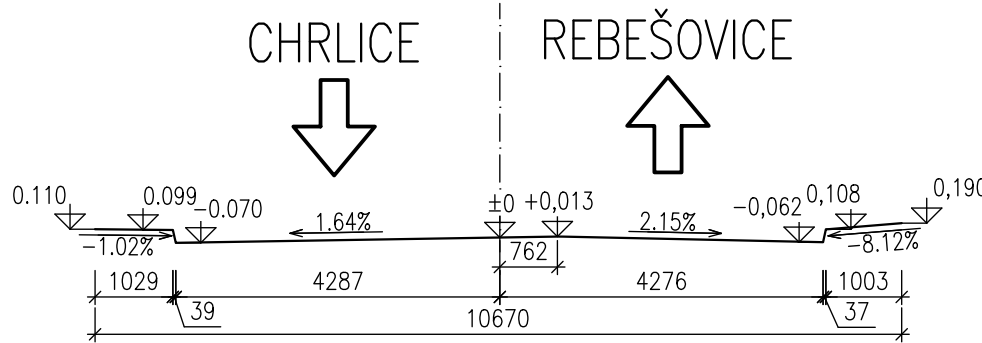

## PODÉLNÝ ŘEZ DILATAČNÍ SPÁROU VE VOZOVCE STÁVAJÍCÍ STAV

M1:10

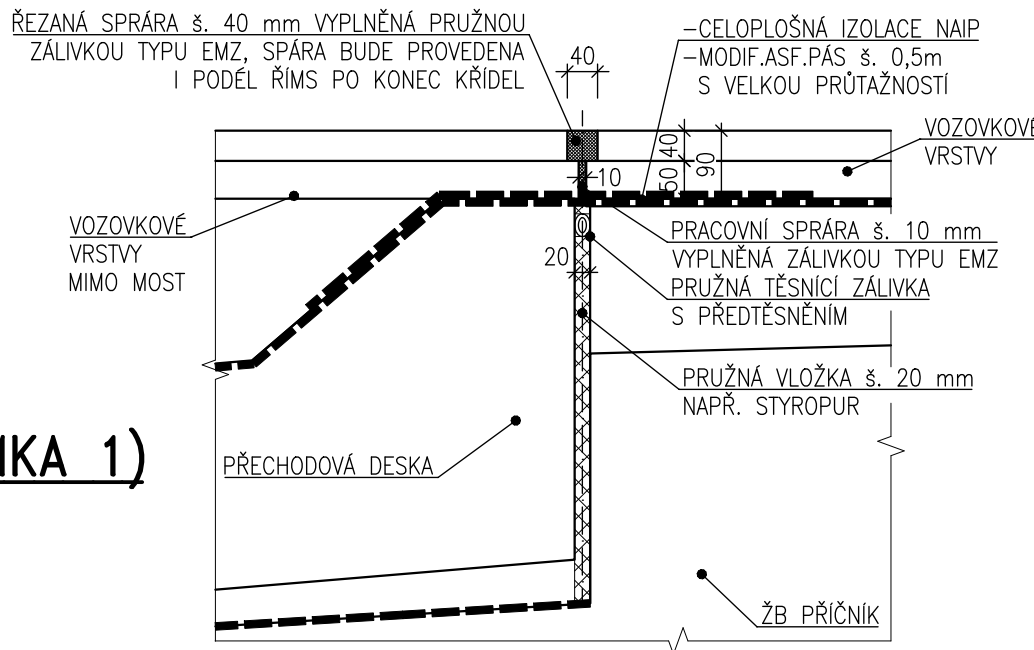


## ŘEZ 1-1

## PODÉLNÝ ŘEZ MOSTNÍM ZÁVĚREM V CHODNÍKU

## NAVRHOVANÝ STAV

### M1:10

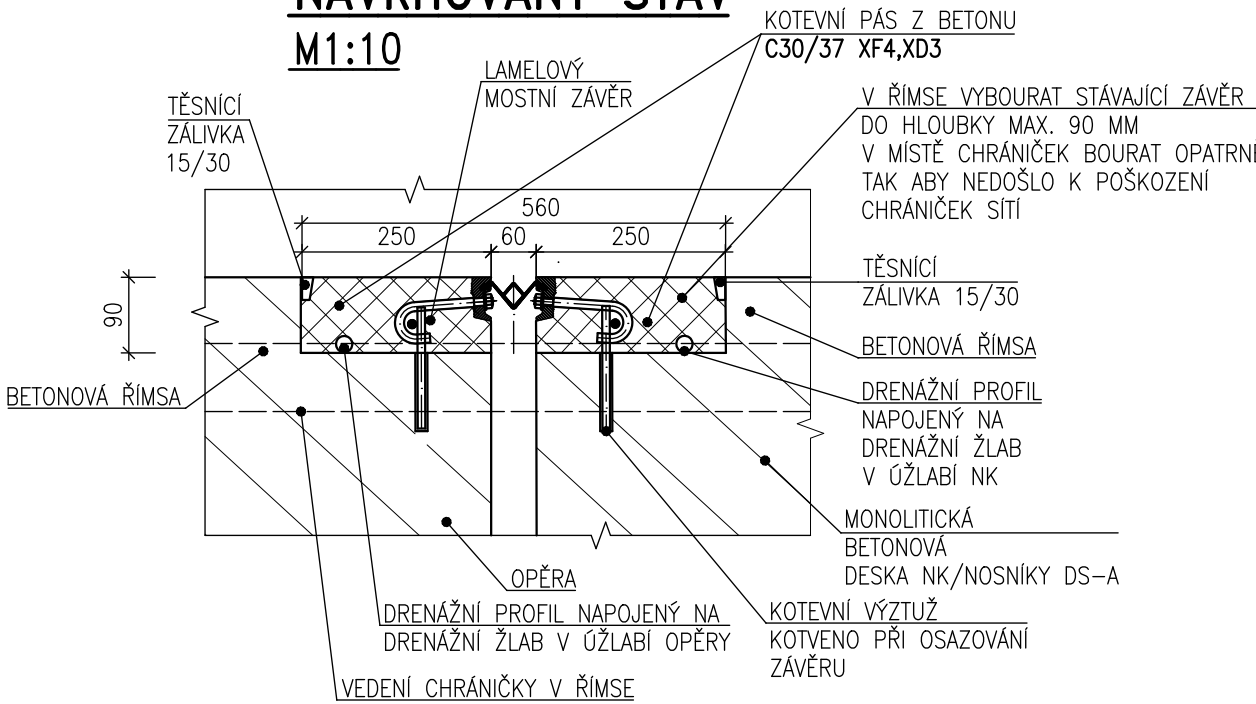


## ŘEZ 2-2

## PODÉLNÝ ŘEZ MOSTNÍM ZÁVĚREM VE VOZOVCE

## NAVRHOVANÝ STAV

### M1:10

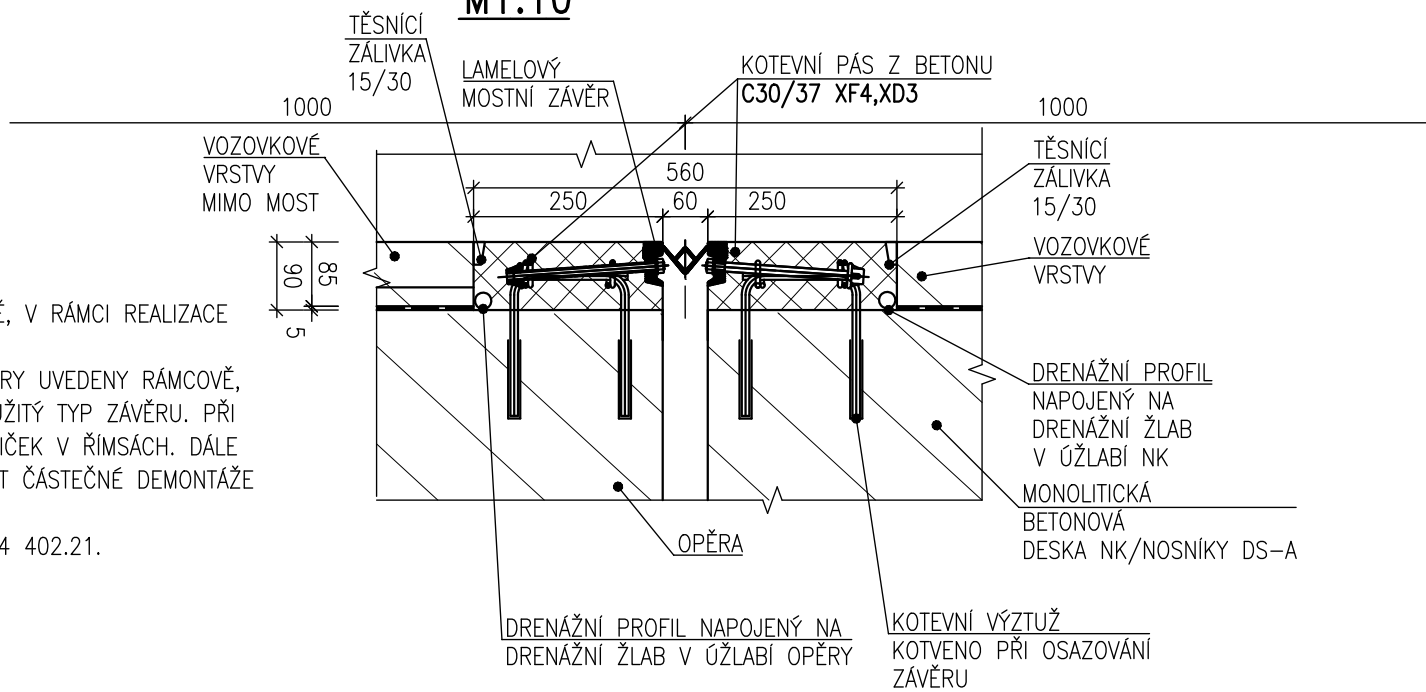

## POZNÁMKY:

- 1) V RÁMCI PROJEKCE TP ROZMĚRY ZAMĚŘENY POUZE RELATIVNĚ, V RÁMCI REALIZACE ZAMĚŘIT ROZMĚRY/VÝŠKY PŘESNĚ.
- 2) JE NUTNO POUŽIT ZÁVĚR S NÍZKOU KOTEVNÍ VÝŠKOU. ROZMĚRY UVEDENY RÁMCOVĚ, V RÁMCI REALIZACE MUSÍ BÝT UPRAVENY S OHLEDEM NA POUŽITÝ TYP ZÁVĚRU. PŘI VÝBĚRU TYPU ZÁVĚRU JE NUTNO ZOHLEDNIT UMÍSTĚNÍ CHRÁNIČEK V ŘÍMSÁCH. DÁLE JE NUTNO ZOHLEDNIT PŘI BOURÁNÍ/OSAZENÍ ZÁVĚRU NUTNOST ČÁSTEČNÉ DEMONTÁŽE A NÁSLEDNÉ MONTÁŽE ZÁBRADELNÝCH SVODIDEL.
- 3) VE STÁVAJÍCÍ MÍSTĚ ŘÍMS JE POUZE DILATAČNÍ SPÁRA DLE VL4 402.21.

Duševní a průmyslové vlastnictví

**PIS PECHAL, s.r.o.**

Veškerá práva vyhrazena

Postoupení třetím osobám není dovoleno

Výškový systém: Bpv

Souřadnicový systém: S – JTSK

| ZMĚNA                | DATUM   | PROVEDL              | PODPIS   |
|----------------------|---|----------------------|--|
| ZOD. PROJEKTANT      | VYPRACOVAL                                      | KONTROLOVAL          | PIS PECHAL, s.r.o.   |
| ING. MIROSLAV LOUČKA | ING. MARTINA VARMUŽOVÁ                          | ING. MIROSLAV LOUČKA | Projektové a inženýrské služby<br>602 00 BRNO, Lidická 42<br>tel: 513 030 460, e-mail: pis@pechal.cz |
| OBJEDNATEL           | SÚS JMK   | DATUM                | ŘÍJEN 2025   |
| STAVBA               | III/416 14 CHRLICE – REBEŠOVICE, most 416 14–0a | KRAJ                 | JIHOMORAVSKÝ   |
|                      |   | STUPEŇ               | TP   |
|                      |   | OKRES                | BRNO VENKOV  |
|                      |   | ČÍS.ZAK.             | P25064   |
|                      |   | OBEC                 | ŠLAPANICE  |
|                      |   | MĚŘITKO              | 1:100,1:10   |
|                      |   | FORMÁT               | 3x4  |
|                      |   | ČÍS.PŘÍLOHY          | ČÍS.PARÉ   |
| ČÁST                 | MOSTNÍ ZÁVĚRY                                   | 05                   |  |