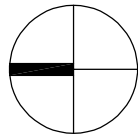
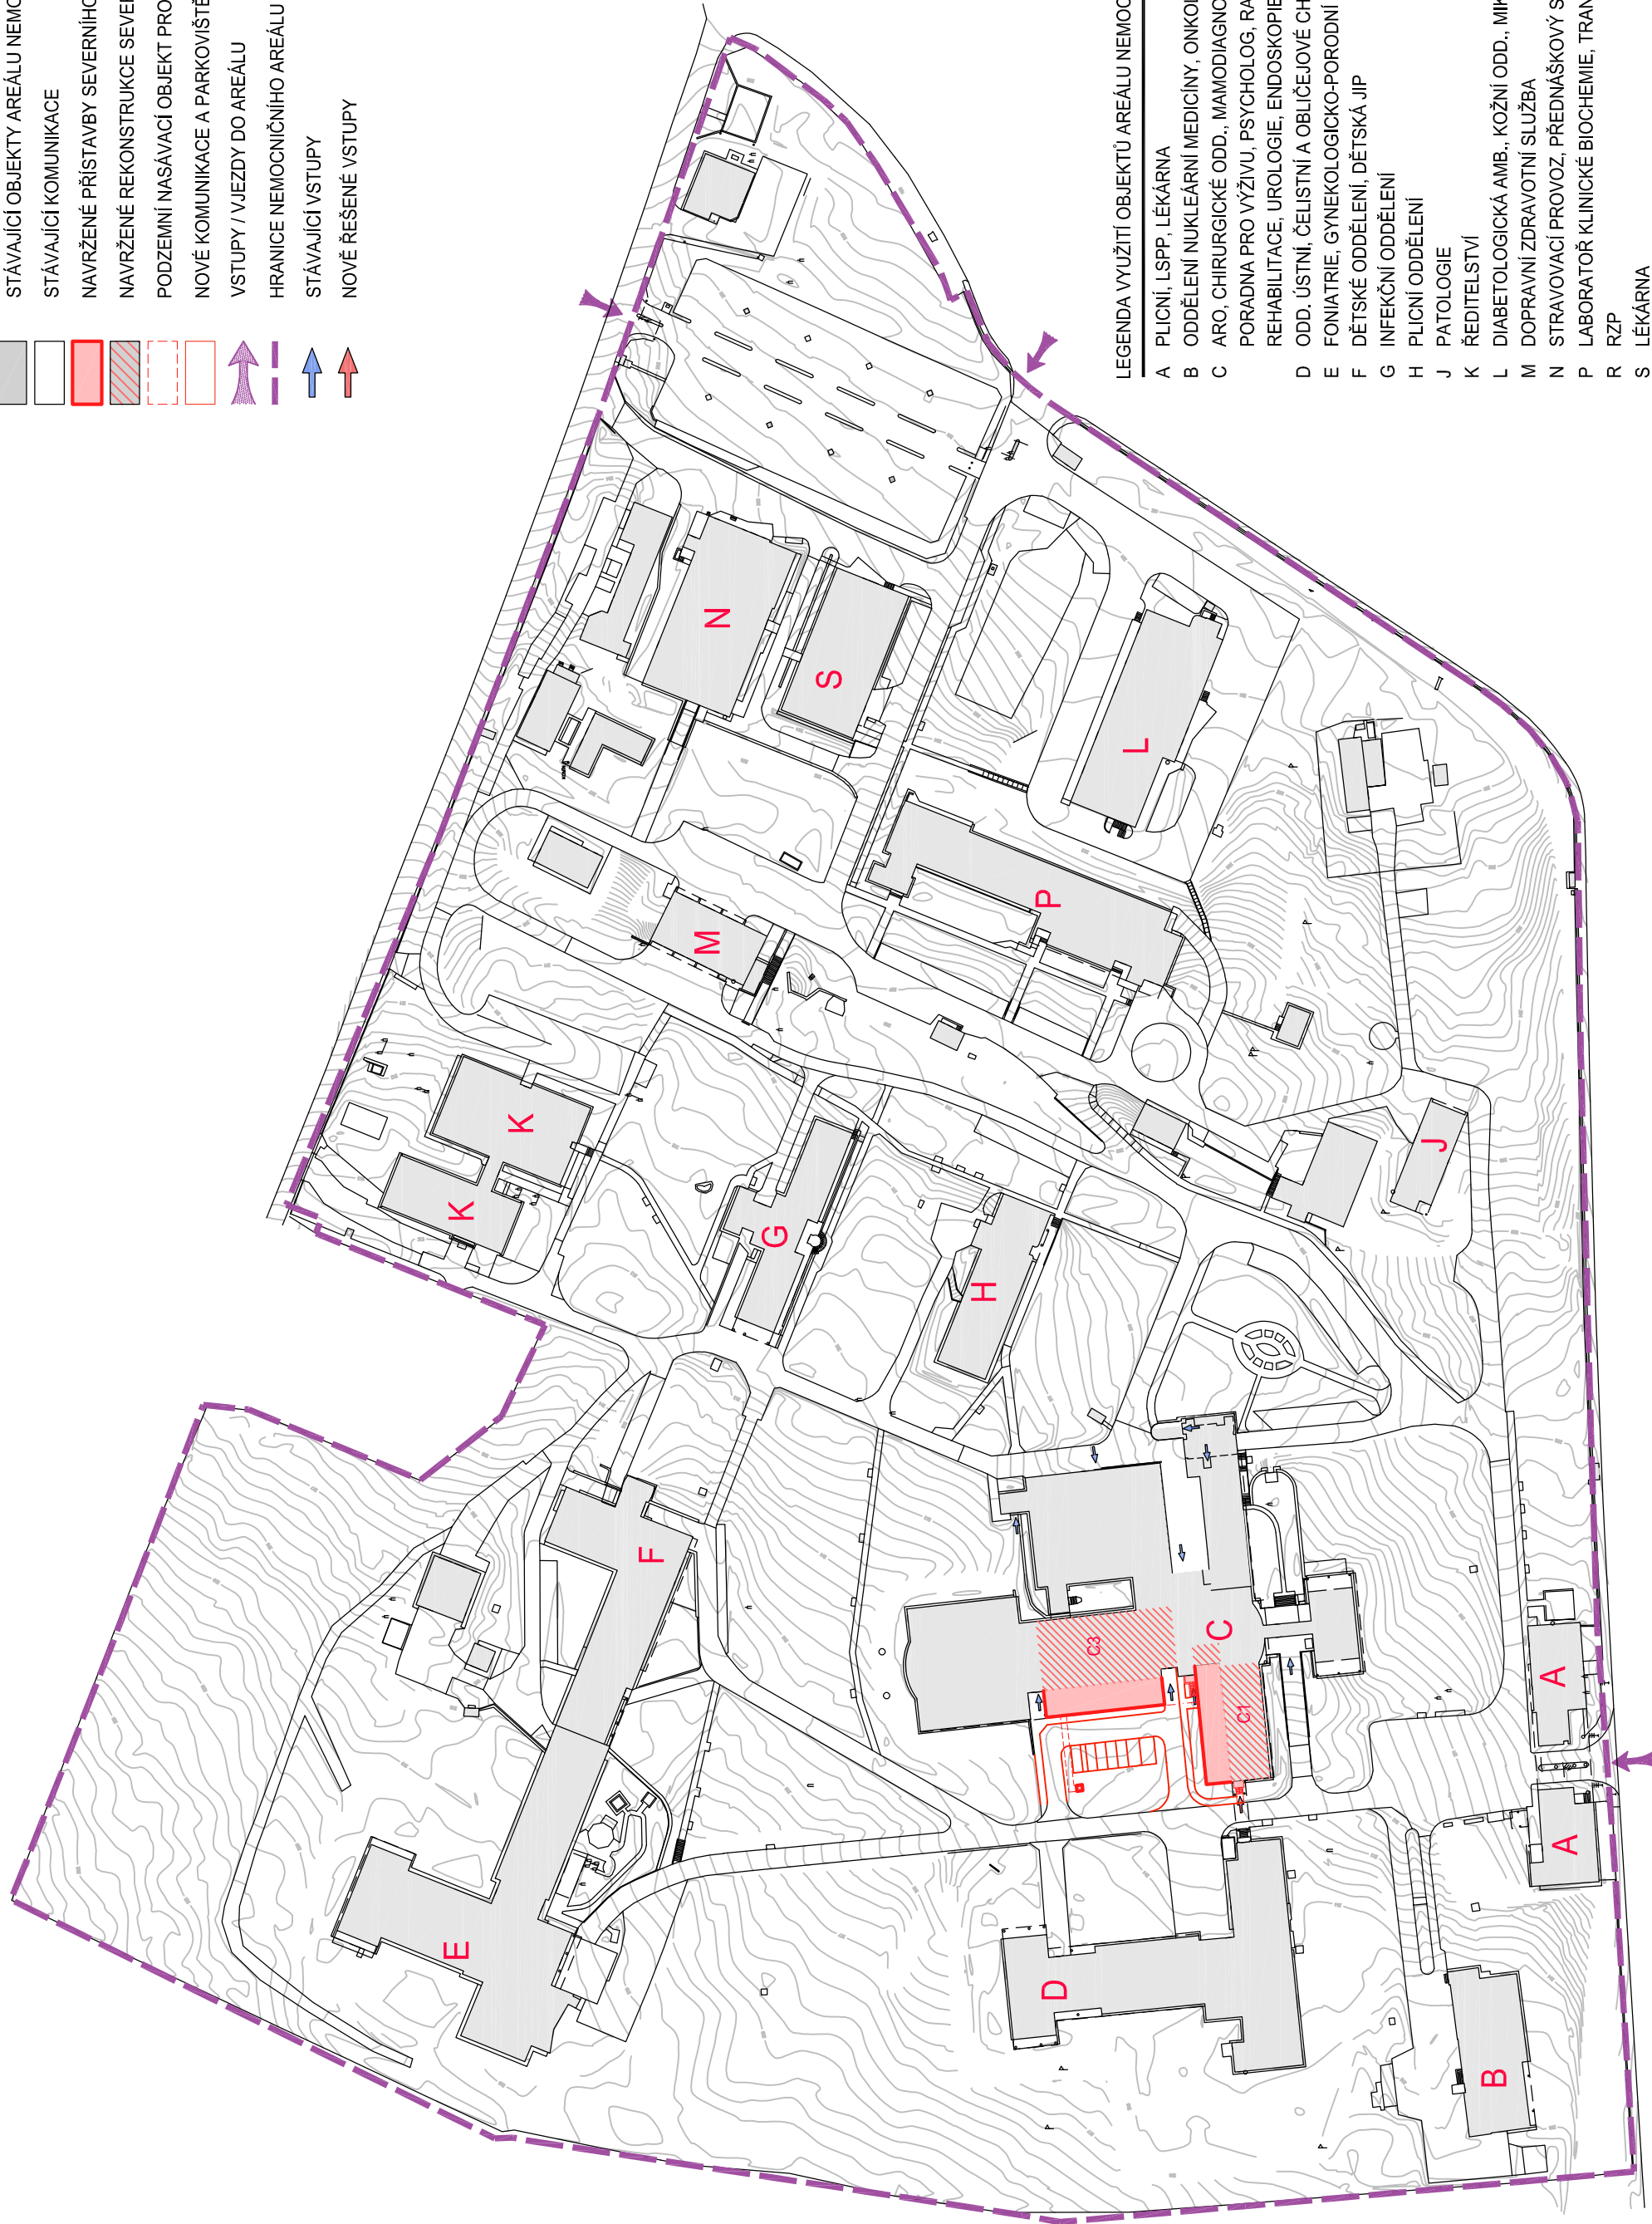
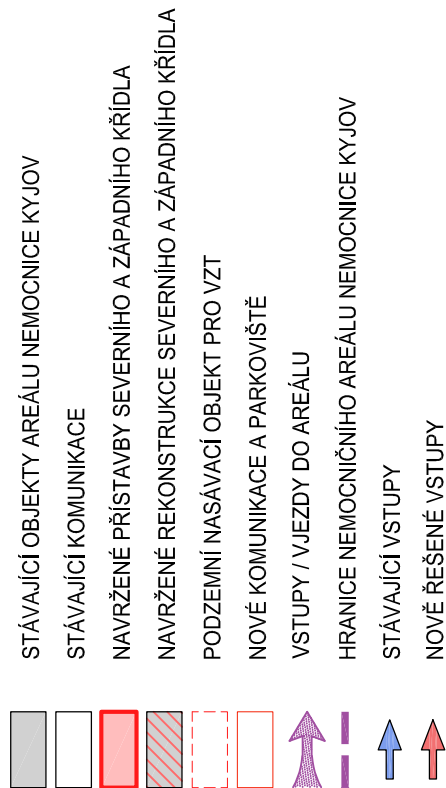


LEGENDA OBJEKTŮ A PLOCH

 $\pm 0,000 = 214,100 \text{ m n.m.}$

 
 

Revize	Vypracoval	Popis revize	Datum

LT PROJEKT
 PROJEKTOVÁNÍ ZDRAVOTNICKÉ VÝSTAVY

Hlavní inženýr projektu:
 ING. JAN KOCHÁNEK

Vedoucí projektantů zakázky:
 ING. MARTIN FORAL

Investor:
 NEMOCNICE KYJOV, p.o.
 Strážovská 124/122
 697 02 Kyjov

Profese:	Zpracovatel dílů: LT PROJEKT a.s., Kroflova 45, 616 00 Brno Tel: +420 533 445 504 E-mail: lvo.prucha@ltprojekt.cz www: www.ltprojekt.cz			Autorizace:
Odpovědný projektant:	Vypracoval:	Kontroloval:		
ING. MARTIN FORAL	ING. IVO PRŮCHA	ING. MARTIN FORAL		
				

Akce:		Zakázkové číslo:		DPS 08 - 2022	Paré:
NEMOCNICE KYJOV URGENTNÍ PŘÍJEM		Datum:		10 - 2022	
		Stupeň:		DPS	
		Formát:		3 A4	
Objekt:					
Obsah:		Měřitko:		Číslo výkresu:	C1
SITUAČNÍ VÝKRES ŠIRŠÍCH VZTAHŮ		1:1500			