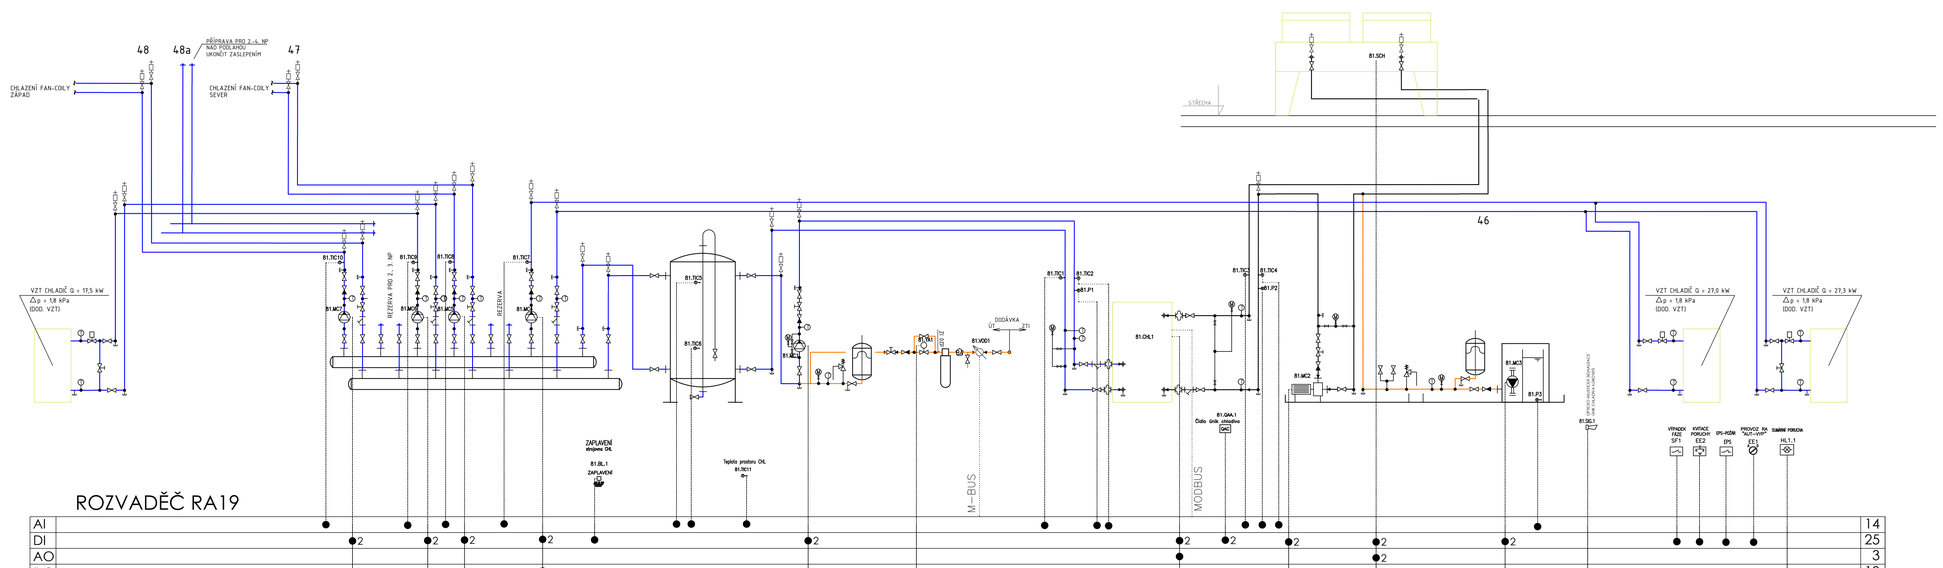

±0,000 = 214,100 m n.m.

Revize	Vypracoval	Popis revize	Datum

LT PROJEKT
PROJEKTOVÁNÍ ZDRAVOTNICKÉ VÝSTAVBY

Hlavní inženýr projektu:
ING. JAN KOCMÁNEK
Vedoucí projektant zakázky:
ING. MARTIN FORAL

Investor:
NEMOCNICE KYJOV, p.o.
Strážovská 1247/22
697 02 Kyjov
www.jmk.cz

Profese: MAR

Zpracovatel dílu:
SYNERGA a.s.
Sladkého 13, 617 00 Brno
Tel: 548 213 222
www.synerga.cz

SYNERGA

Autorizace:

Odpovědný projektant:	Vypracoval:	Kontroloval:
KMEŤO MIROSLAV	KMEŤO MIROSLAV	KMEŤO MIROSLAV

Akce: **NEMOCNICE KYJOV URGENTNÍ PŘÍJEM**

Zakázkové číslo: DPS 08 – 2022
Datum: 10 – 2022
Stupeň: DPS
Formát: 5 A4
Paré:

Objekt: PŘÍSTAVBA A STAVEBNÍ ÚPRAVY OBJEKTU C1 A OBJEKTU C3 SO 01

Obsah: **TECHNOLOGICKÉ SCHÉMA - CHLAZENÍ**

Měřítko: -

Číslo výkresu: **D.1.01.4g-203**